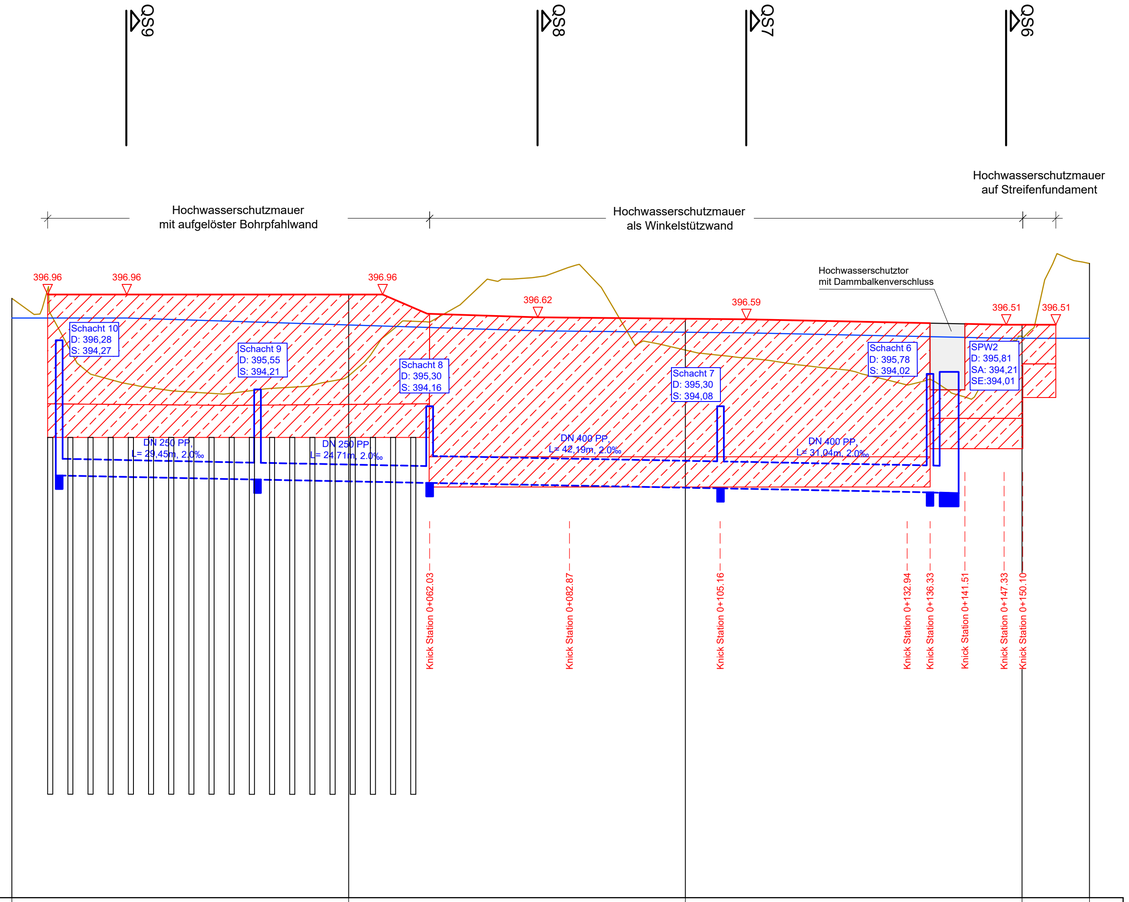

388,00 m ü. NN

Gelände Planung	[m ü. NN]			395,30		
Gelände Bestand	[m ü. NN]		395,75	396,13	396,33	
OK Hochwasserschutzmauer	[m ü. NN]		396,96	396,60	396,51	
Wasserspiegel $HQ_{100+Klima}$	[m ü. NN]		396,51	396,40	396,31	
Stationierung	[m]	0,00	50,00	100,00	150,00	160,00

Nr.	Änderungen	geänd. am	Name	gepr. am	Name

Vorhaben: **Hochwasserschutz Altdorf Nord**
Bauabschnitt 3

Projekt.-Nr.: ea-WwaLa-005.01

Anlage: **10**

Landkreis: **Landshut** Gemeinde: **Markt Altdorf**

Plan-Nr.: **E 51**

Maßstab: **1 : 500/50**

Längsschnitt
Abschnitt 2

Entwurfs- und Genehmigungsplanung

	Datum	Name
entw.	Okt. 2021	Fiedler
gez.	Okt. 2021	Karsch
gepr.	06.07.2022	

Vorhabensträger:

Wasserwirtschaftsamt Landshut
Seligenthaler Str. 12
84034 Landshut

Datum Unterschrift

Entwurfsverfasser:

Dr. Blasy - Dr. Øverland
Ingenieure GmbH
Moosstraße 3 82279 Eching am Ammersee

06.07.2022
Datum Unterschrift