


km 0+075,340  
 H = 4196,481 m  
 T = 71,340 m  
 f = -0,606 m  
 TS = 307,421 m

Anschluss an B 289  
 Beginn der Baustrecke  
 Baukm 0+004


Ende der Baustrecke  
 Baukm 0+320

295,00 m ü. NN

Baukm	0+000	0+050	0+100	0+150	0+200	0+250	0+300	0+350	0+400	
Gradientenhöhe	305.418 305.638	306.535	306.815	306.940	306.749	306.299	305.849	305.399	304.491	
Geländehöhe	306.873	307.105		306.759	305.793	305.664	305.645	305.355	304.946	
Station	0+000 4+000	50+000	75+340	100+000	150+000	200+000	250+000	300+000	350+000	400+000

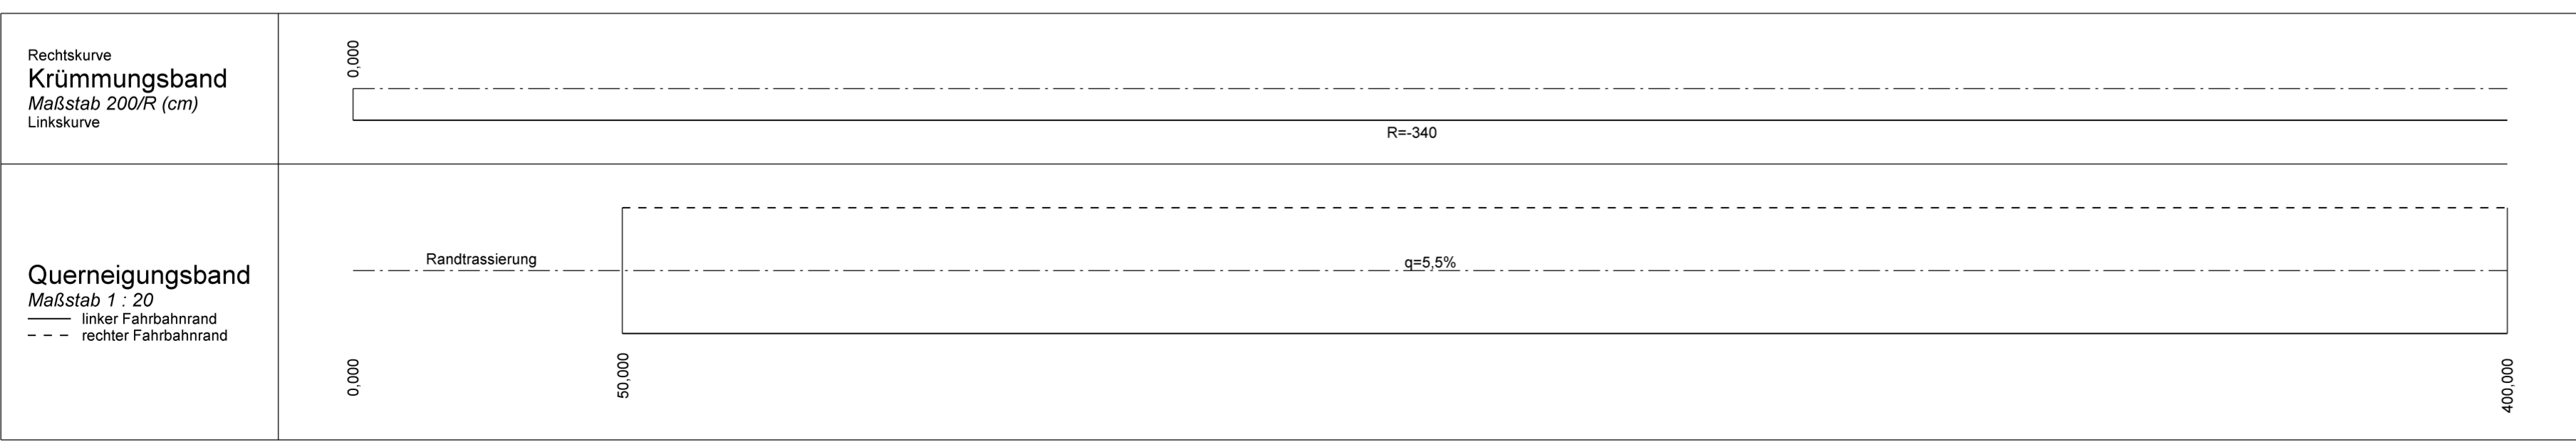

ZEICHENERKLÄRUNG

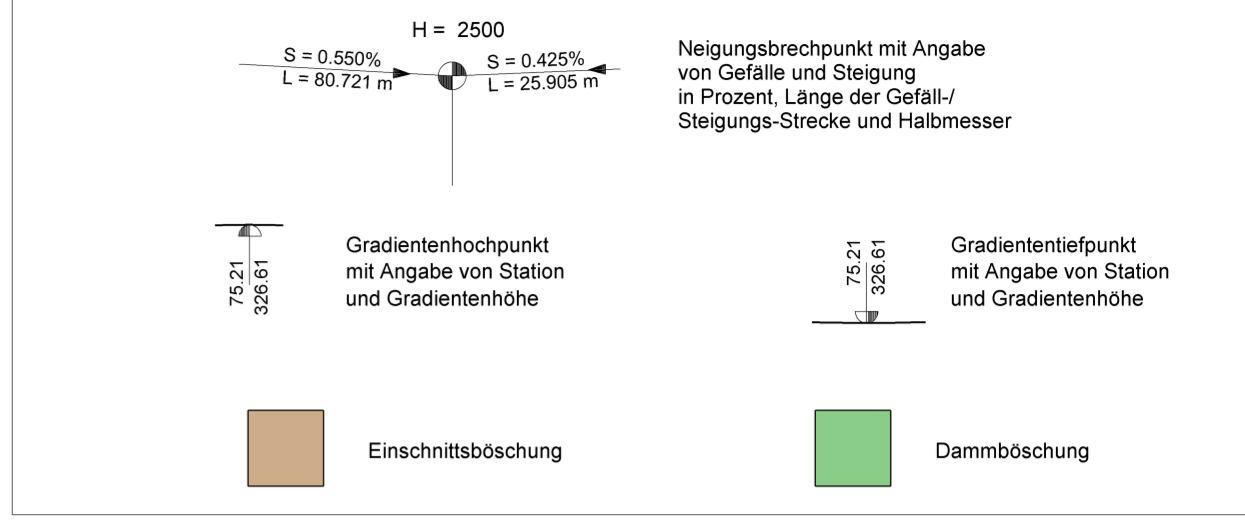

Staatliches Bauamt Bayreuth Wilhelmienstraße 2 95444 Bayreuth Tel.: 0921/606-0, Fax: 0921/606-3810, E-Mail: poststelle@stbamt.bayern.de	bearbeitet:	März 2023	Seyffert
	gezeichnet:	März 2023	Hacke
	geprüft:	März 2023	Starke
	PSP Nr.:		
	Projekt:	B289_Mainroth-Rothwind-Fassoldshof_OU	
		FE_8_AS_Fassoldshof	

Feststellungsentwurf

Straßenbauverwaltung Freistaat Bayern Staatliches Bauamt Bayreuth Straße / Abschn.-Nr. / Station: B 289_340_0,080 - B 289_400_0,433 PROJIS-Nr.: 09 912584 00	Unterlage / Blatt-Nr.: 6 / 9 Höhenplan AS Fassoldshof Maßstab: 1 : 1.000 / 100
---	---

B 289 "(Burgkunstadt) - Kulmbach"  
 Ortsumgehung  
 Mainroth - Rothwind - Fassoldshof  
 Baukm 0+000 - Baukm 4+715

aufgestellt:  
 Staatliches Bauamt Bayreuth  
  
 Zeuschel, Ltd. Baudirektor  
 Bayreuth, den 31.03.2023