
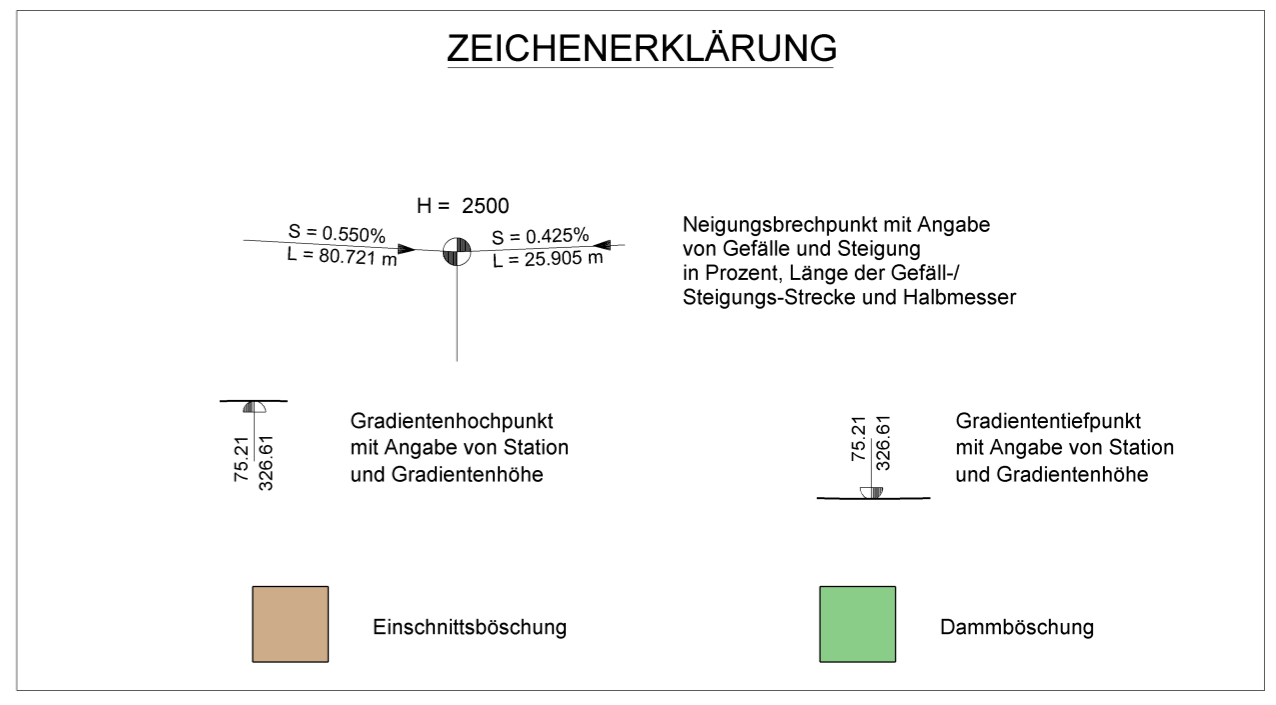


km 0+150,263
 H = -1450,000 m
 T = 41,325 m
 f = -0,589 m
 TS = 308,544 m

	297,00 m ü. NN	
Gradientenhöhe	306,850 307,084	307,541 308,041 307,955 306,206 305,736
Geländehöhe	307,027	305,985 306,380 306,206
Station	0,000 4,250	50,000 100,000 150,263 200,000 210,000
Baukm	0+000	0+050 0+100 0+150 0+200

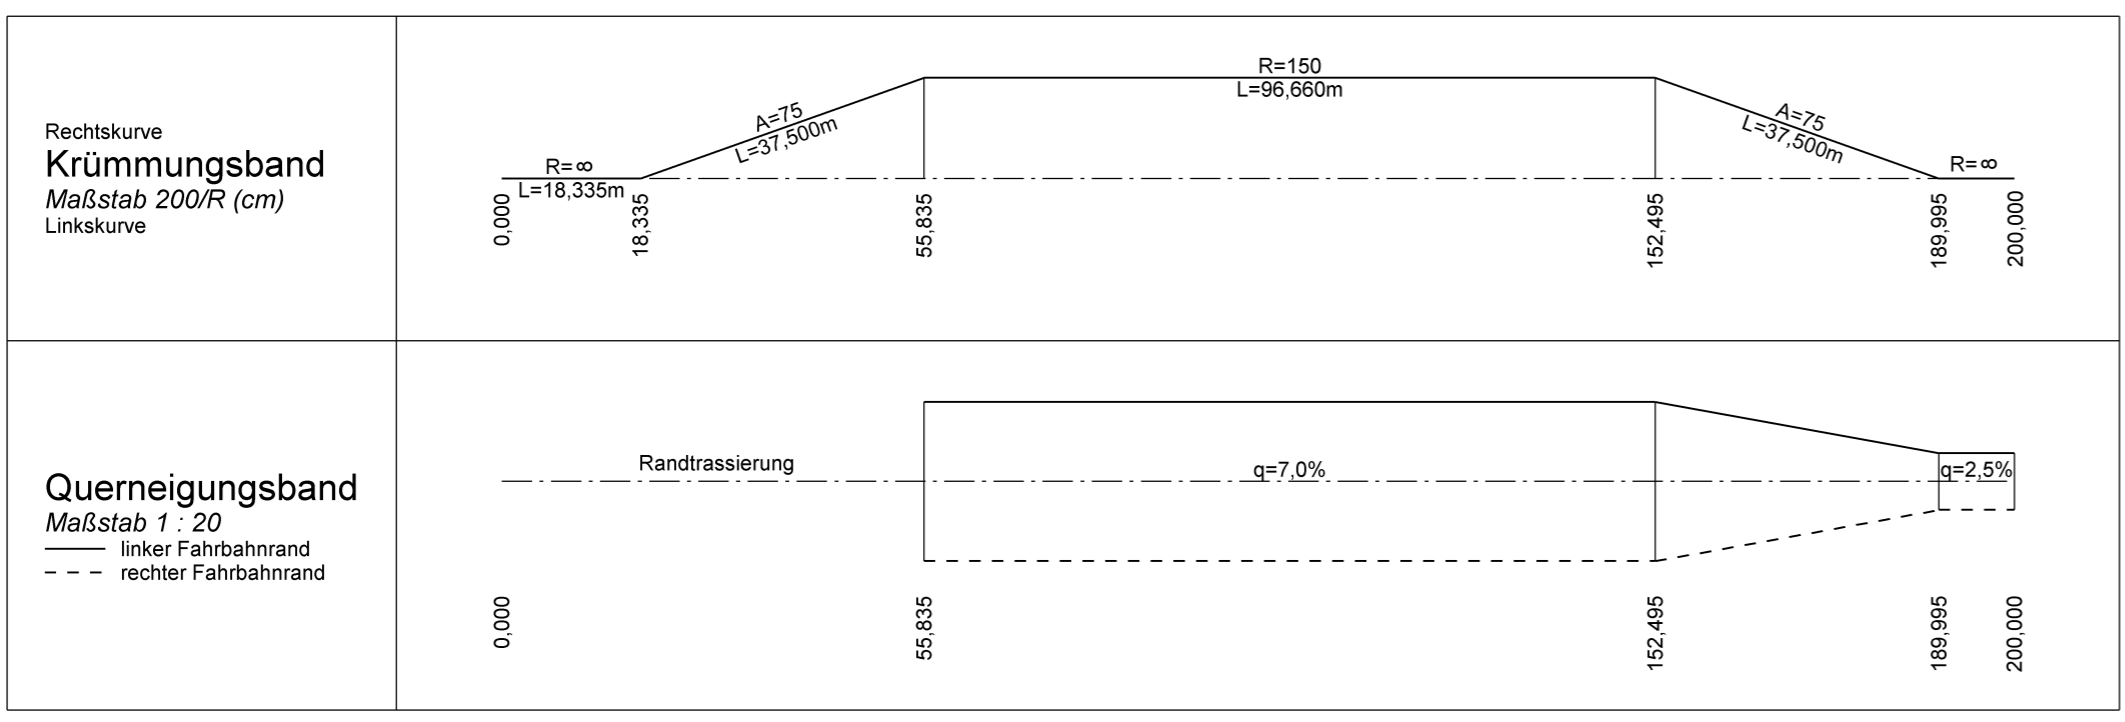

Staatliches Bauamt Bayreuth Wilhelminenstraße 2 95444 Bayreuth Tel.: 0921/606-0, Fax: 0921/606-3810, E-Mail: poststelle@stbapt.bayern.de		bearbeitet:	März 2023	Seyffert
		gezeichnet:	März 2023	Hacke
		geprüft:	März 2023	Starke
		PSP Nr.:		
		Projekt:	B289_Mainroth-Rothwind-Fassoldshof_OU	
			FE_6_KU_30	

Feststellungsentwurf

Straßenbauverwaltung Freistaat Bayern	Unterlage / Blatt-Nr.: 6 / 10
Staatliches Bauamt Bayreuth	Höhenplan KU 30
Straße / Abschn.-Nr. / Station: B 289_340_0,080 - B 289_400_0,433	PROJIS-Nr.: 09 912584 00
B 289 "(Burgkunstadt) - Kulmbach" Ortsumgehung Mainroth - Rothwind - Fassoldshof Baukm 0+000 - Baukm 4+715	
aufgestellt: Staatliches Bauamt Bayreuth Zeuschel, Ltd. Baudirektor Bayreuth, den 31.03.2023	