



Ausbildung der Damm- und Einschnittsböschung

Böschungshöhe h	h >= 2,00 m	h < 2,00 m
Regelböschung	1 : 1,5	b = 3,00 m
Tangentenlänge der Ausrundung	3,00 m	1,5 h

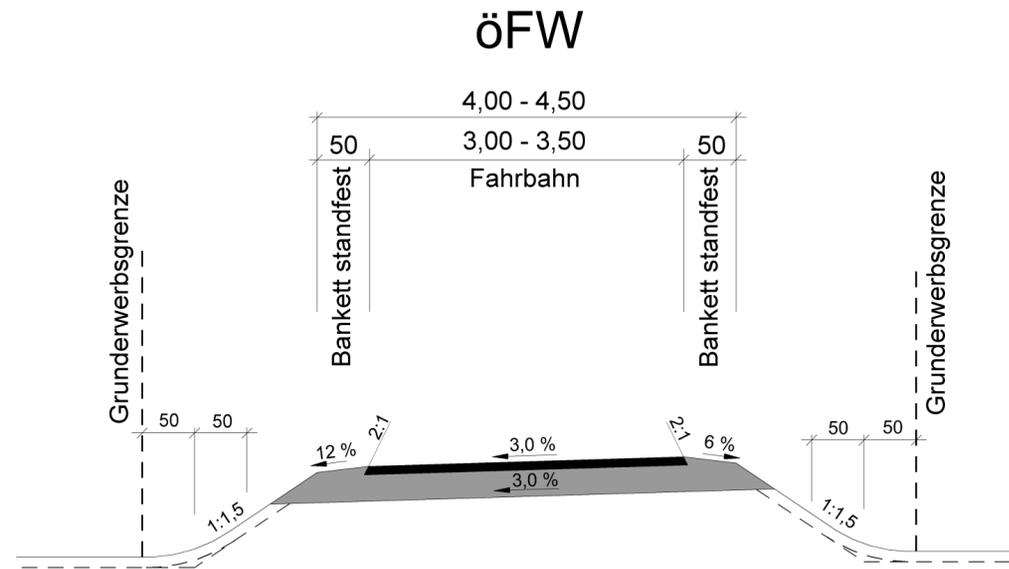

Aufbau gemäß RLW
mit Tragdeckschicht

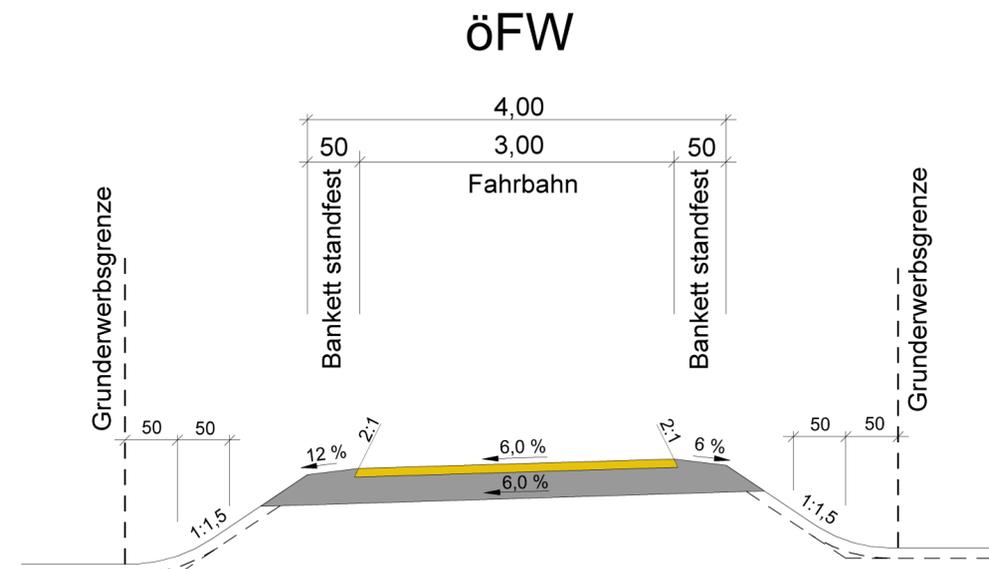

Aufbau gemäß RLW
mit Deckschicht aus
Splitt-Sand-Gemisch

Staatliches Bauamt Bayreuth Wilhelminenstraße 2 95444 Bayreuth Tel.: 0921/606-0, Fax: 0921/606-3810, E-Mail: poststelle@stbabt.bayern.de		bearbeitet:	März 2023	Seyffert
		gezeichnet:	März 2023	Hacke
		geprüft:	März 2023	Starke
		PSP Nr.:		
Projekt:		B289_Mainroth-Rothwind-Fassoldshof_OU		
FE_14				

Feststellungsentwurf

Straßenbauverwaltung Freistaat Bayern Staatliches Bauamt Bayreuth Straße / Abschn.-Nr. / Station: B 289_340_0,080 - B 289_400_0,433 PROJIS-Nr.: 09 912584 00	Unterlage / Blatt-Nr.: 14 / 4 Straßenquerschnitt öFW Maßstab: 1 : 50
--	--

B 289 "(Burgkunstadt) - Kulmbach"
 Ortsumgehung
 Mainroth - Rothwind - Fassoldshof
 Baukm 0+000 - Baukm 4+715

aufgestellt:
 Staatliches Bauamt Bayreuth

 Zeuschel, Ltd. Baudirektor
 Bayreuth, den 31.03.2023