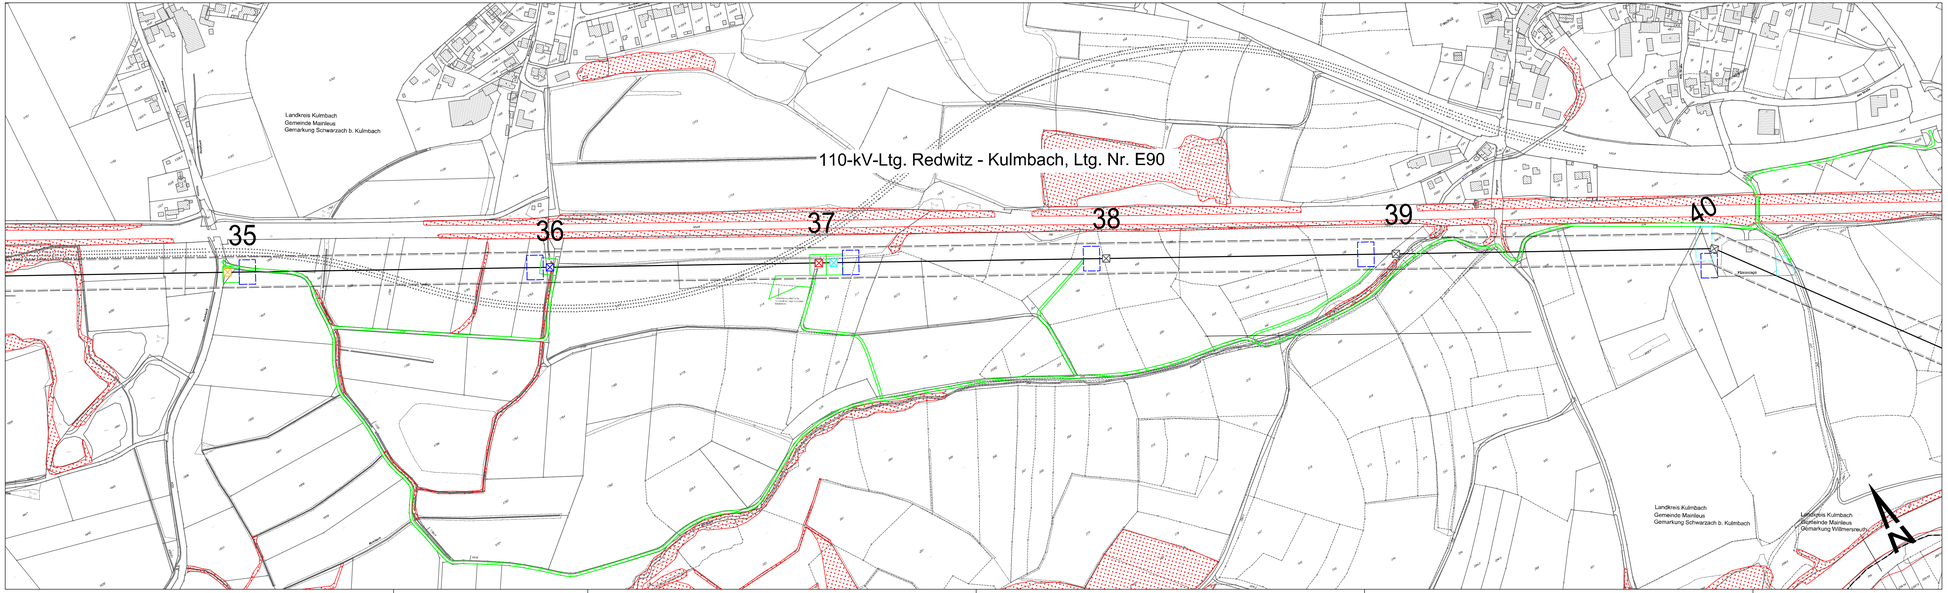

Legende

- Freileitungstrasse mit Maststandort und Mastnummer
- Leitungsschutzzone vor Maßnahme (Breite: 35 m)
- Leitungsschutzzone Planung (Breite: 38 m)
- Flurstücksgrenzen mit Nummer
- Planung Straße (Achse)

Maßnahmen

- bestehender Maststandort
- Ersatzneubau an neuem Standort
- Rückbau
- Ersatzneubau am gleichen Standort
- Mast- und Fundamentverstärkung (Mast Nr. 34 nur Mastverstärkung)
- Bereiche für Provisorien
- Trommel- und Windenplatz
- Baufeld, Zuwegung

Schutzgebiete

- Biotop der amtlichen Biotopkartierung

Verwaltungsgrenzen

- Verwaltungsgrenze

Anlage 16.13-2

bayernwerk netz

Lageplan Ltg. E90

mit Zuwegungen, Baufeldern und Provisorien

Maßnahmen:
Mast-und Fundamentverstärkungen (Mast Nr. 29, 32, 33, 36);
Mastverstärkung (Mast Nr. 34);
Ersatzneubau am gleichen Standort (Mast Nr. 30, 31, 35);
Ersatzneubau an einem neuen Standort innerhalb der Leitungsachse (Mast Nr. 37)
Windenplatz (Mast Nr. 29, 40)

Maßstab 1 : 2.500

Index	Datum	Gezeichnet	Änderung

Quellen: Bayernwerk Netz GmbH, LHM, LVermA	Technische Planung Mast Nr. 29-40 LH-07-030 mit Datum 13.01.2022 DFK, TK25, Orthofotos		Verwerk	Maßstab 1 : 2.500	Format
Strafanzeigenanfrage erhalten am 08.03.2022 vom Bbauantr.	Erstellt durch: sedco AG Ingenieurbüro/Vermessung Erwin Schmidt Straße 15 91448 Emskirchen	Gewehrmgt von:	Erstelldatum 23.11.2022	Status	Zeichnet Bleß
bayernwerk netz	Objektname				
	Klassifikation				

Kaltenorz, den

i.V. Bodenstein

Bayernwerk Netz GmbH
i.V. Bettina Bodenstein

MARIA BICH
LANDVERMESSUNG ALLGÄU
ÖffBestVerm Nr. 1
Kempter Straße 15
87435 Kempten (Allgäu)
Tel.0831 52 70 0000