


Regelzeichnung Gewässerverrohrung am Beispiel Rohrbach

Maßstab 1 : 100

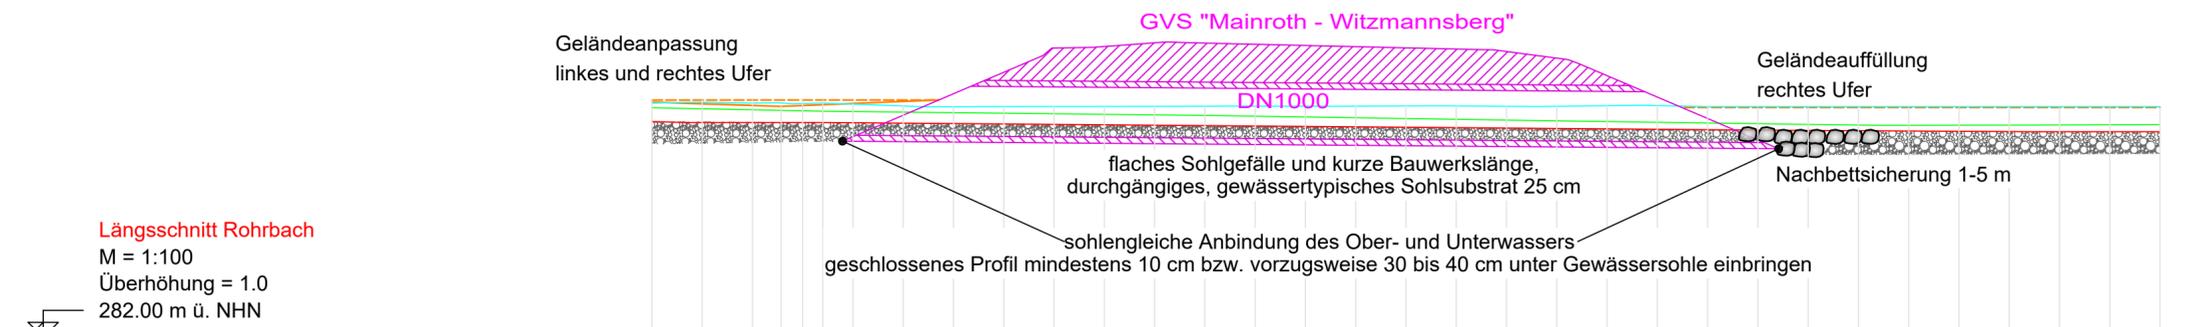

Längsschnitt Rohrbach
M = 1:100
Überhöhung = 1.0
282.00 m ü. NHN

Stationierung	[m]
Ufer rechts	[m ü. NHN]
Ufer links	[m ü. NHN]
Höhe WSPL Planung HQ100 Gew. III	[m ü. NHN]
Höhe Trasse neu	[m ü. NHN]
Höhe Sohle Planung	[m ü. NHN]
Höhe Gelände Bestand	[m ü. NHN]

85.00	84.00	83.00	82.43	81.60	81.00	80.00	79.00	78.00	77.00	76.00	75.00	74.00	73.00	72.00	71.00	70.00	69.00	68.00	67.00	66.00	65.00	64.00	63.00	62.00	61.00	60.00	59.00	58.00	57.00	56.00	55.00	
286.75	286.75	286.75	286.75	286.75	286.75																		286.60	286.60	286.60	286.60	286.60	286.60	286.60	286.60	286.60	
286.71	286.67	286.64	286.62																													
286.69	286.70	286.69	286.68	286.67	286.63	286.62	286.62	286.62	286.62	286.62	286.62	286.63	286.63	286.63	286.63	286.63	286.63	286.62	286.62	286.62	286.64	286.64	286.64	286.63	286.63	286.63	286.63	286.63	286.62	286.61	286.62	
						286.88	287.31	287.79	287.82	287.89	287.89	287.87	287.84	287.82	287.79	287.77	287.72	287.59	287.24	286.81												
286.32	286.30	286.30	286.30	286.30	286.29	286.28	286.27	286.26	286.25	286.25	286.24	286.23	286.22	286.21	286.21	286.20	286.19	286.18	286.17	286.16	286.16	286.15	286.14	286.14	286.13	286.12	286.12	286.12	286.12	286.12	286.12	
286.59	286.57	286.55	286.53	286.52	286.51	286.50	286.49	286.47	286.46	286.45	286.44	286.43	286.41	286.40	286.38	286.36	286.35	286.33	286.32	286.30	286.29	286.28	286.26	286.25	286.24	286.25	286.25	286.25	286.25	286.25	286.26	

Bearbeitung:

KÖHLER GmbH & Co. KG
Ingenieurgesellschaft
Architektur - GIS - Ingenieurbau - Wasserbau

Berliner Straße 5 - 95138 Bad Steben
Fon 09286-925233-0
E-mail: info@ib-koehler.com

bearbeitet	Sept 2022	Künzel
gezeichnet	Sept 2022	Weiß
geprüft	Sept 2022	Köhler

Bad Steben, den 29.09.2022

(Dipl.-Ing. Univ., Dipl.-Wirtsch.-Ing. (FH) Matthias Köhler)

Staatliches Bauamt Bayreuth

Wilhelminenstraße 2
95444 Bayreuth

Tel.: 0921/606-0, Fax: 0921/606-3810, E-Mail: poststelle@stbapt.bayern.de

bearbeitet		
gezeichnet		
geprüft		

PSP Nr.:
Projekt: B_289_OU_Kulmbach
Datei

Feststellungsentwurf

Straßenbauverwaltung Freistaat Bayern

Staatliches Bauamt Bayreuth

Straße / Abschn.-Nr. / Station: B 289_340_0,080 - B 289_400_0,433

PROJIS-Nr.: 09 912584 00

Unterlage / Blatt-Nr.: **18.3 / 23**
Längsschnitt Rohrbach
Querung GVS Mainroth - Witzmannsberg
(Baukm 3+060)

Maßstab: 1 : 100

B 289 "(Burgkunstadt) - Kulmbach"
Ortsumgehung
Mainroth - Rothwind - Fassoldshof
Baukm 0+000 - Baukm 4+715

aufgestellt:
Staatliches Bauamt Bayreuth

Zeuschel, Ltd. Baudirektor
Bayreuth, den 31.03.2023