



Regelquerschnitt BAB A7 Fahrtrichtung Ulm Nördliche Anpassungsstrecke (hier Betr.-km 728+240)

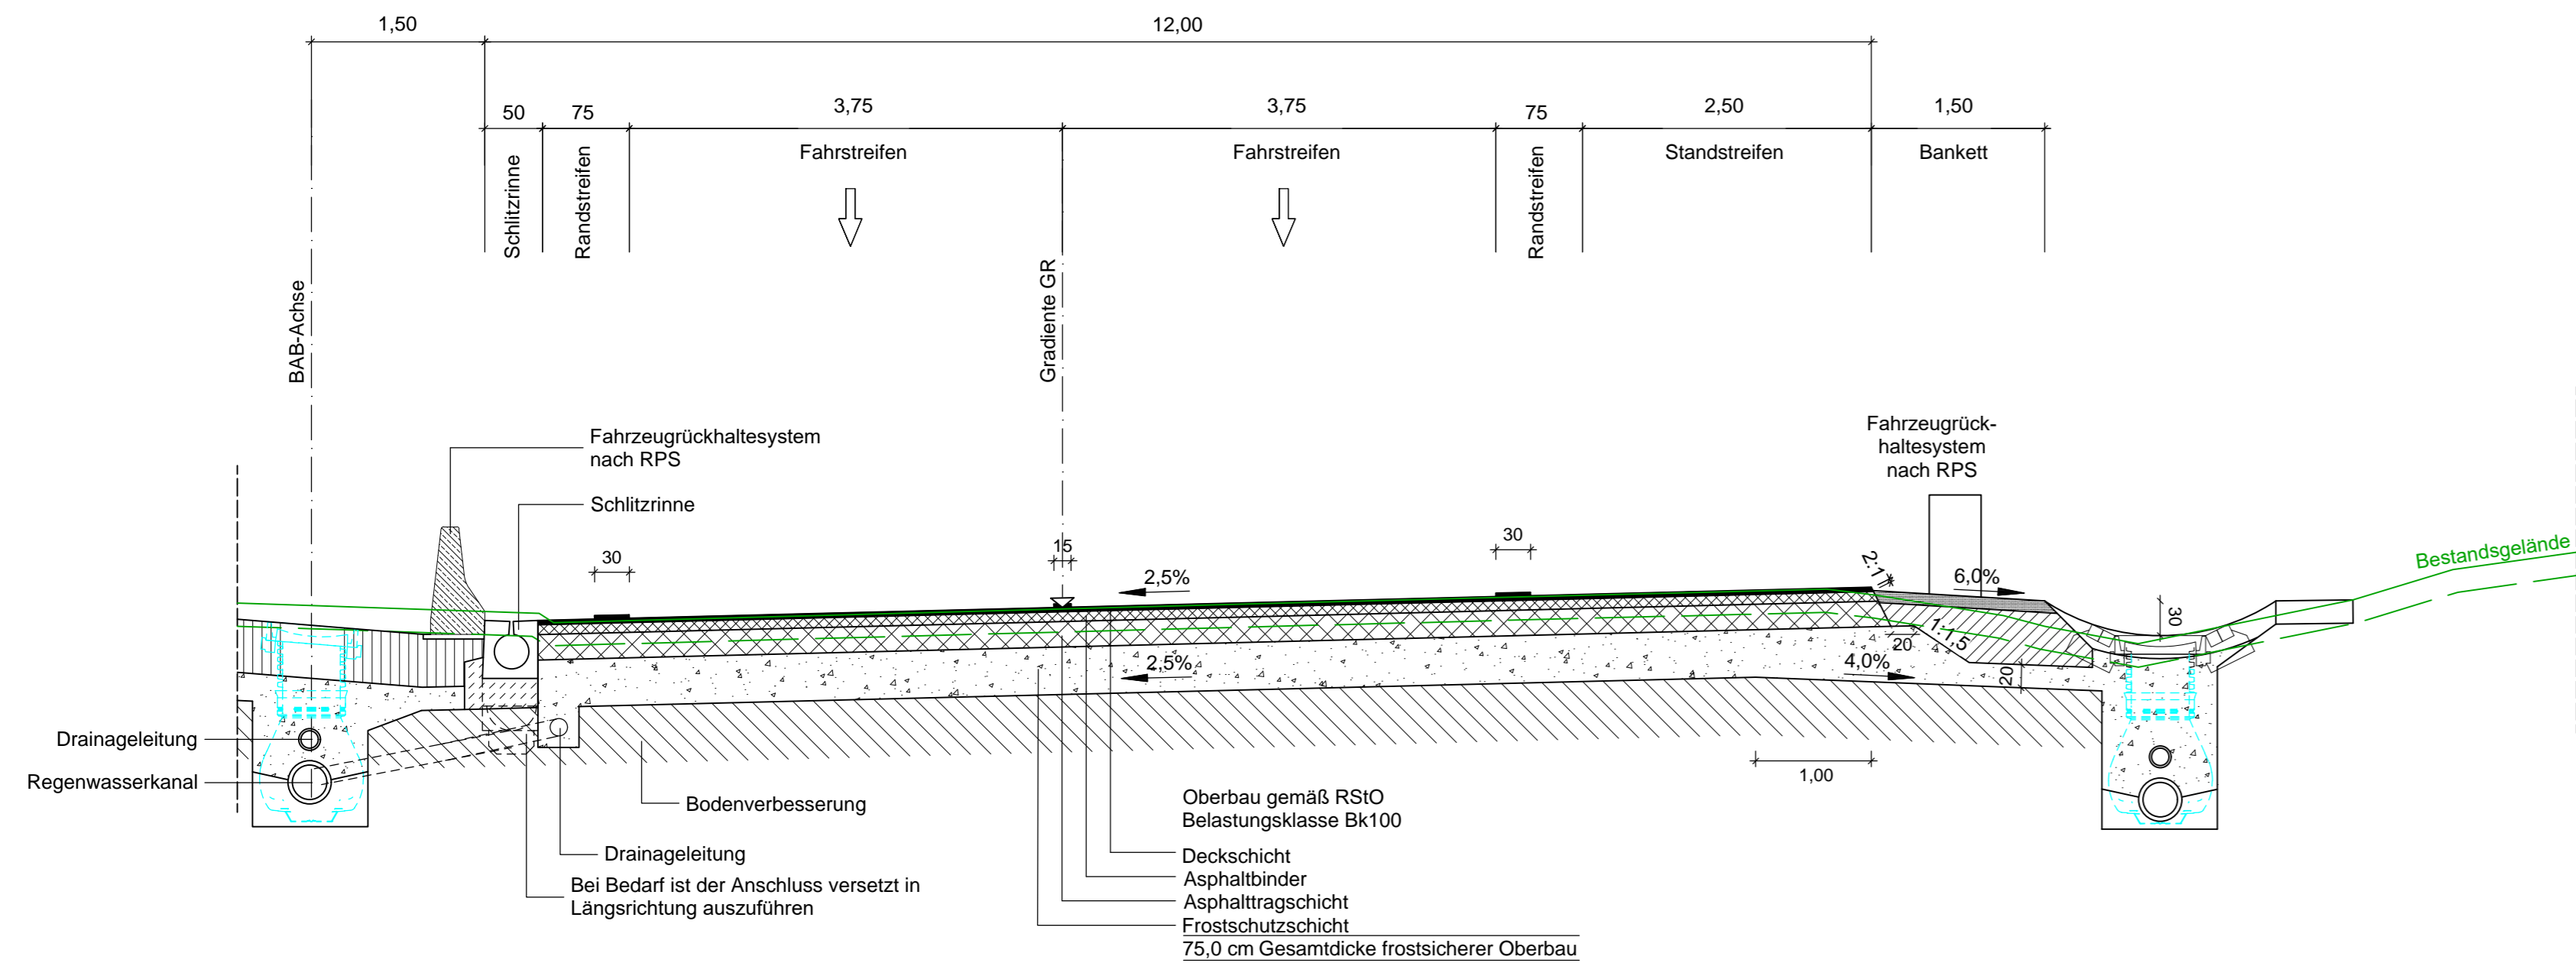

Regelquerschnitt BAB A7 Fahrtrichtung Ulm Südliche Anpassungsstrecke (hier Betr.-km 729+000)

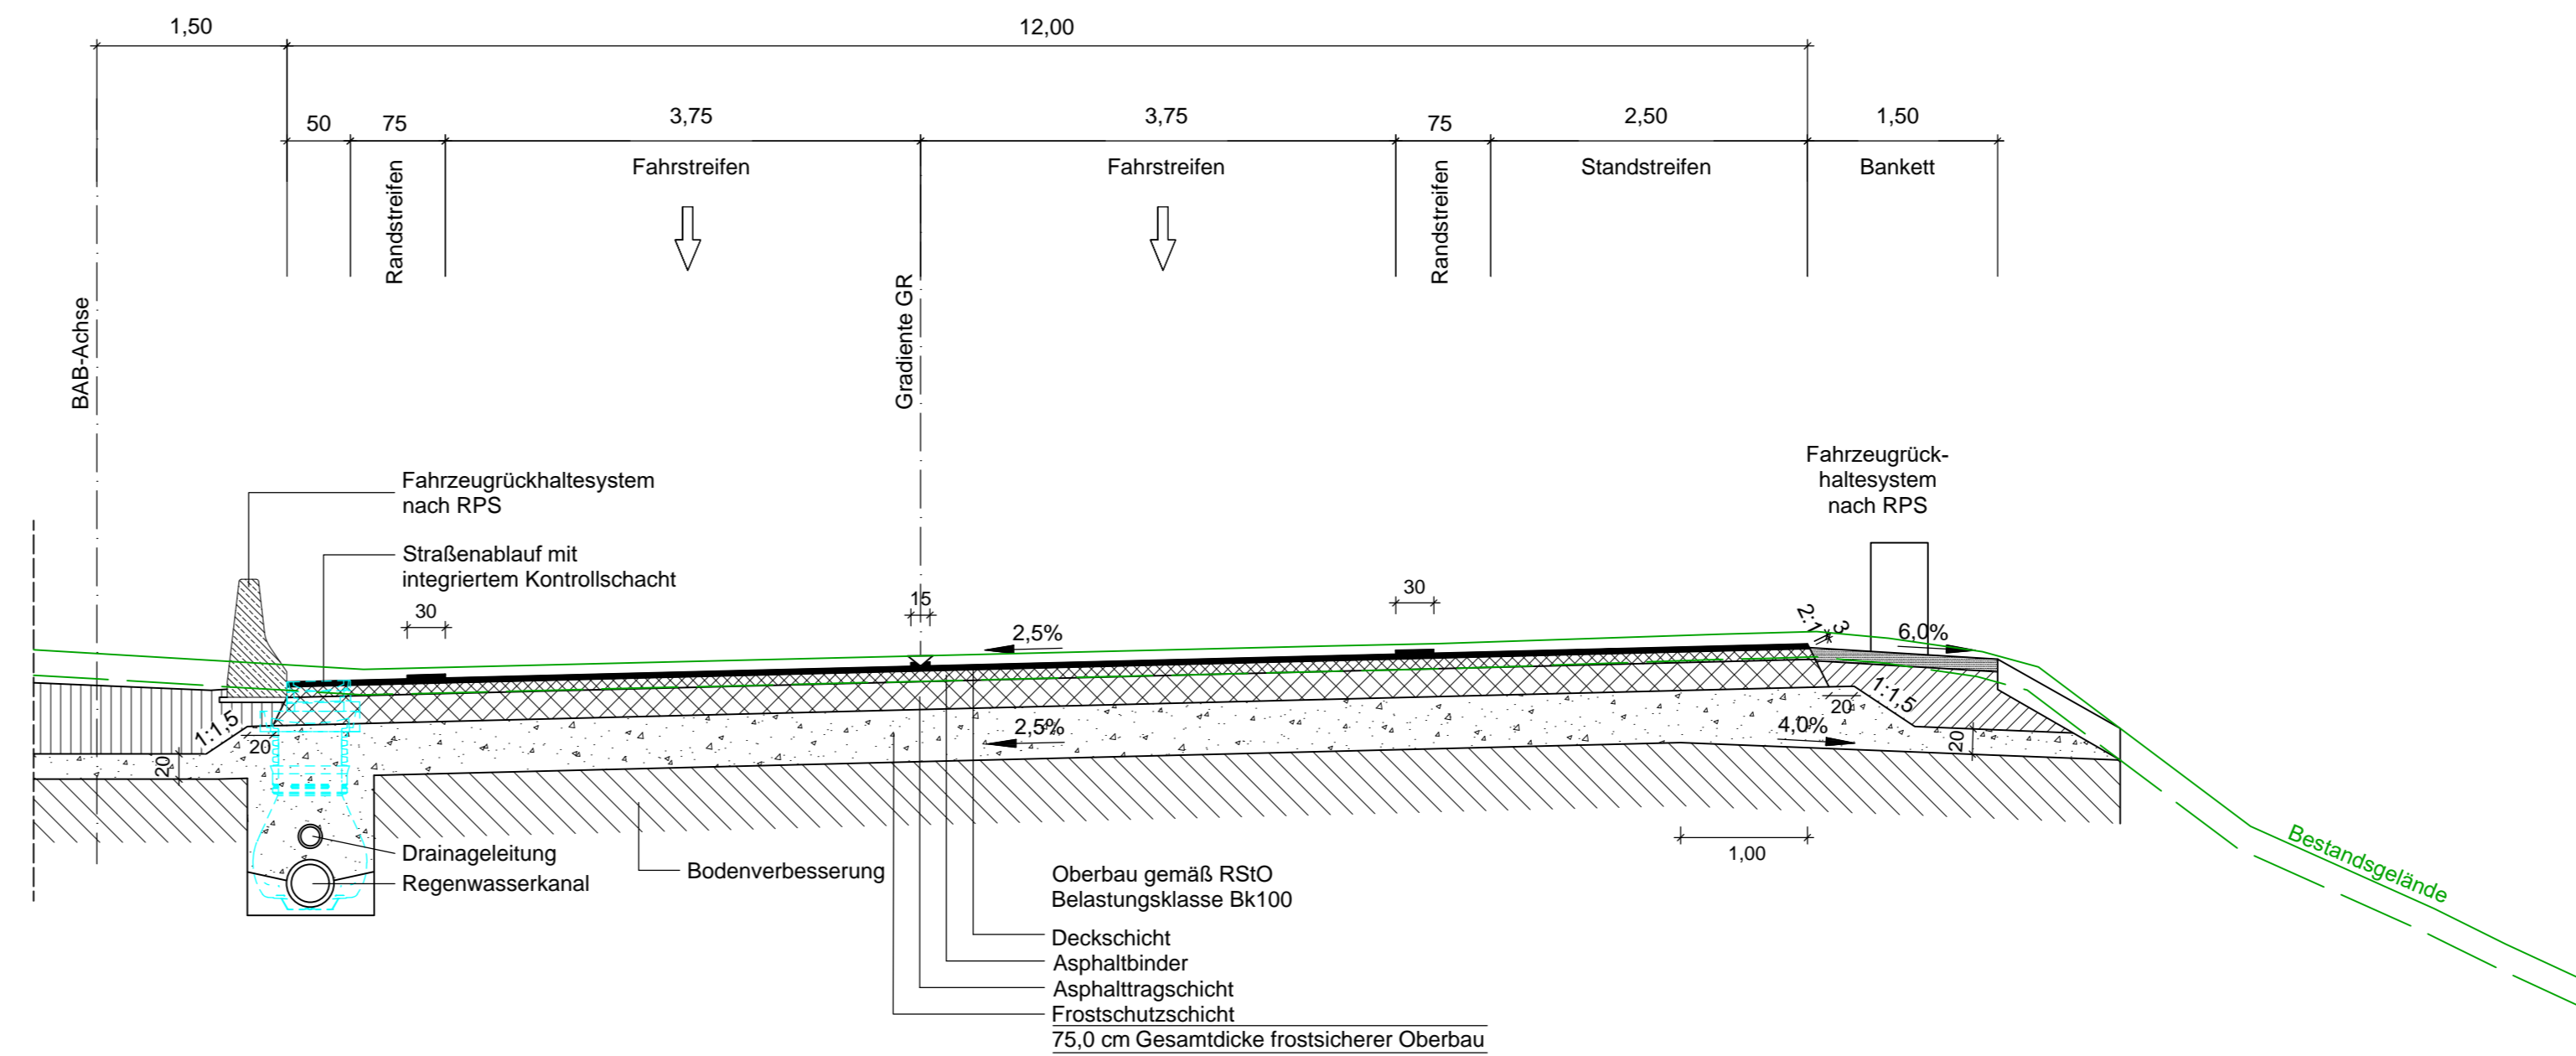

WEIMANN • INGENIEURE Ingenieurbüro für Bauwesen Am Bach 1 97337 Dettelbach E-Mail: info@weimann-ingenieure.de	bearbeitet:	Aug. 2022	L. Gerhards
	gezeichnet:	Aug. 2022	M. Wanner
	geprüft:	Aug. 2022	A. Weimann
Projekt-Nr.:		21566	
Ort, Datum:		Dettelbach, 04.08.2022	

Die Autobahn Niederlassung Nordbayern Außenstelle Würzburg Ludwigkai 4, 97072 Würzburg	bearbeitet:	WA12	Fr. Arnold
	gezeichnet:	WA1	Hr. Fuchs
	geprüft:		
	PSP-Nr.:	A-02265-00	
Bezeichnung:		BW 728b - Ersatzneubau Talbrücke Pfeffermühle	
Datei:		Regelquerschnitt.dwg	

Nr.	Art der Änderung	Datum	Zeichen

Lagesystem	DHDN90-(EPSG 5678)	Stand Kataster	2021
Höhensystem	DHHN12-(EPSG 7699)	Bestandsvermessung	2021

FESTSTELLUNGSENTWURF

Die Autobahn GmbH des Bundes		Unterlage / Blatt-Nr.: 14.2 / 1 Regelquerschnitte	
Straße / Abschnitt -Nr. / Station: A7 / 400 / 7,91 - 8,88		Fahrtrichtung Ulm	
PROJIS-Nr.:		Maßstab: 1 : 50	
BAB A 7 - Ersatzneubau Talbrücke Pfeffermühle BW 728b Abschnitt: AS Rothenburg ob der Tauber - AS Wörnitz von Betr.-km 728+200 bis Betr.-km 729+165			

Aufgestellt: 04.08.2022 Niederlassung Nordbayern Außenstelle Würzburg GB WA - Planung und Bau i.A. Neumann, Geschäftsbereichsleiterin	Geprüft: 04.08.2022 Niederlassung Nordbayern Außenstelle Würzburg i.A. Weiskopf-Zunft, Leiter der Außenstelle
---	--