


SG 440-K-3-2022
 Das Vorhaben wurde mit Bescheid von heute bau-
 aufichtlich genehmigt.
 Die Bauzeichnung mit evtl. Planrevidierungen und
 Hinweisen ist Bestandteil der Baugenehmigung.
 Trautstein, 25.07.2024
 Landratsamt

Schnitt W-0



Schnitt S-N

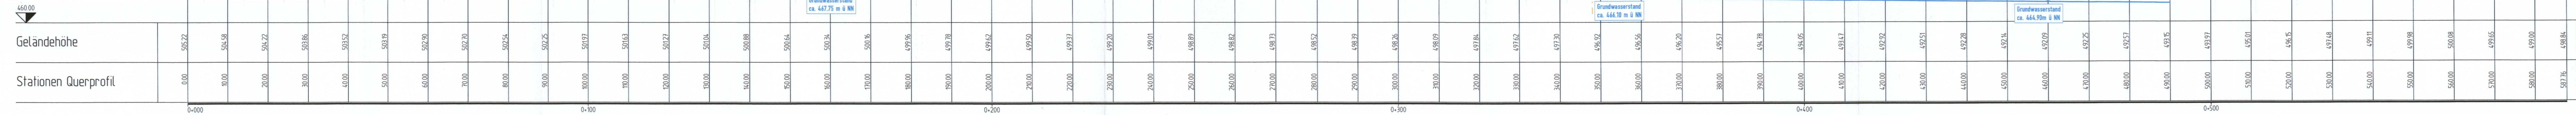

Benachbarte Flurstücke / Anliegerliste

• FIN: 2084 & 2084 Eigentümer: Martina u. Josef Langschner, Alterfing 2, 84529 Tittmoning	Datum:	Unterschrift:
• FIN: 2084/2 & 2082 Eigentümer: Marianne u. Josef Kern, Linsing 1, 84529 Tittmoning	Datum:	Unterschrift:
• FIN: 2083/2 & 2084/3 Eigentümer: Stadt Tittmoning, Stutzplatz 1, 84529 Tittmoning	Datum:	Unterschrift:
• FIN: 2073 Eigentümer: Gottfried Ganis, Lanzing 1, 84529 Tittmoning	Datum:	Unterschrift:
• FIN: 2082/1 Eigentümer: Andreas Weikler, Alterfing 1, 84529 Tittmoning	Datum:	Unterschrift:
• FIN: 1861 Eigentümer: Franz Georg Brunnmair, Lanzing 4, 84529 Tittmoning	Datum:	Unterschrift:
• FIN: 1866 Eigentümer: Martha & Josef Jäger, Schmersbach 6, 84529 Tittmoning	Datum:	Unterschrift:

BAUANTRAG

Bauvorhaben: Erschließung Kiesgrube Alterfing

Bauort: Alterfing, 84529 Tittmoning
Gemarkung Kay, Flurstücke 2084/2 & 2089

Bauherr und Grundeigner: Gottfried Ganis / Sage- & Kieswerk
Lanzing 1, 84529 Tittmoning

07.2022
 Datum, Unterschrift

Planungsbüro: Europlan Ingenieure GmbH
 83093 Bad Endorf, Bahnhofstraße 7
 Tel.: 08053/798530 Fax: 08053/7989990
 E-Mail: info@europlan.de

04.02.2022
 Datum, Unterschrift

a	Ausgleichsfläche	04.02.2022	TS	JH
Nr.	Art der Änderung:	Datum:	gezeichnet	geprüft:

EINGABEPLAN

Erschließung Kiesgrube Alterfing

Maßstab:	1 : 500	Datum:	Name:
Projekt-Nummer:	20-0050	bearbeitet:	04.02.22 TS
Planart / Plan-Nr.:	Bauantrag / BA.03a	gezeichnet:	04.02.22 TS
Datei:	20-0050 BA.a HP Bauantrag.dwg	geprüft:	04.02.22 JH

Höhenplan Kiesgrube

EuroPlan Ingenieure GmbH
 Bad Endorf • Fridolfing • Weilheim i. OB

Bad Endorf, den 04.02.2022
 Hauptbüro: Bad Endorf
 Bahnhofstraße 7 • D-83093 Bad Endorf
 Tel.: (08053) 798530 • Fax: (08053) 7989990
 e-mail: info@europlan.de