



**Draufsicht Dach 35 +38A / B - Stahlbau**  
1:100

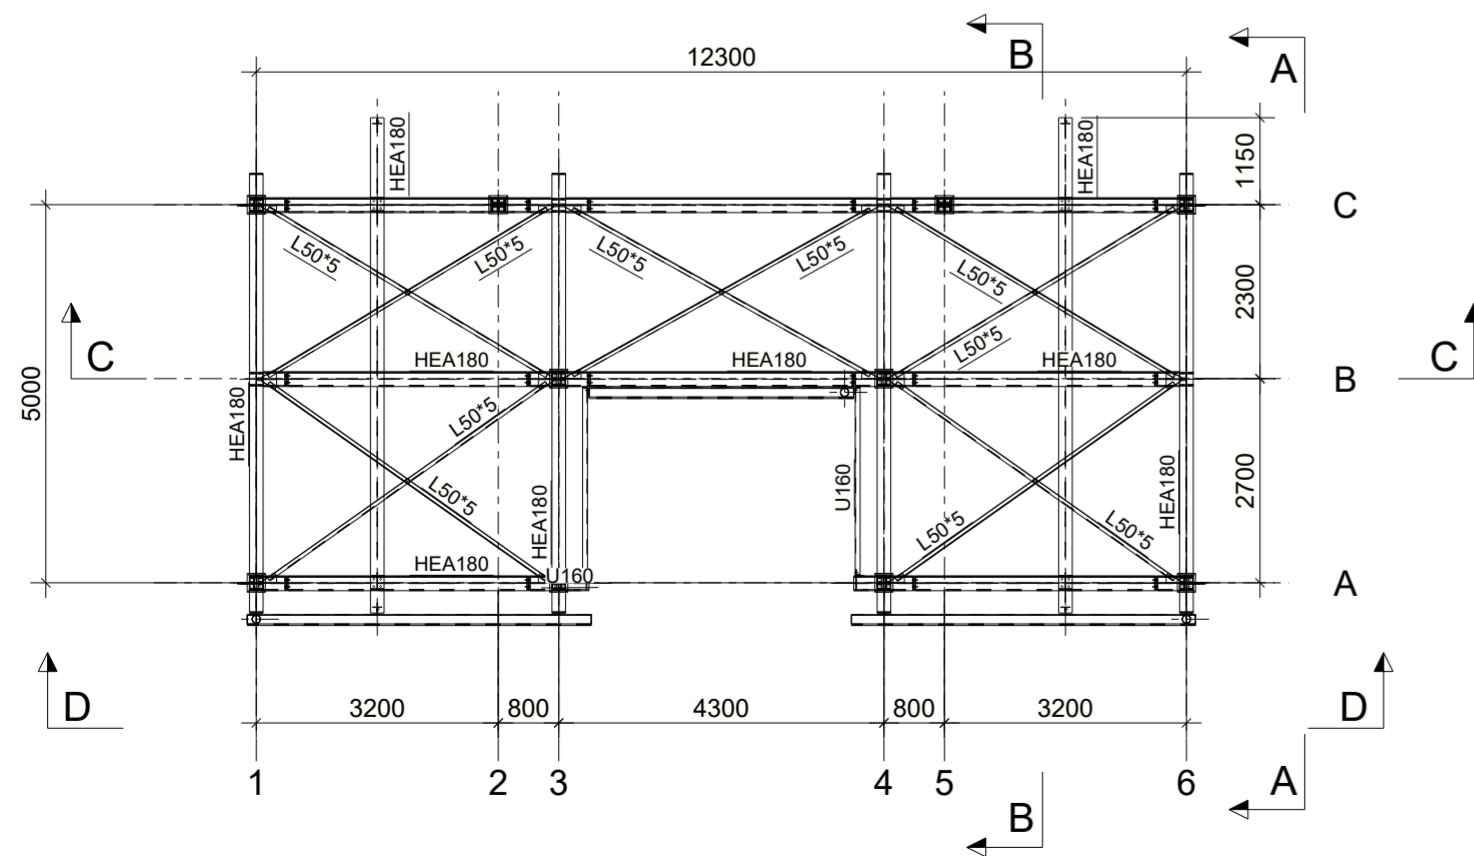

**Draufsicht Dach 35 +38A / B - Fussplatten**  
1:100

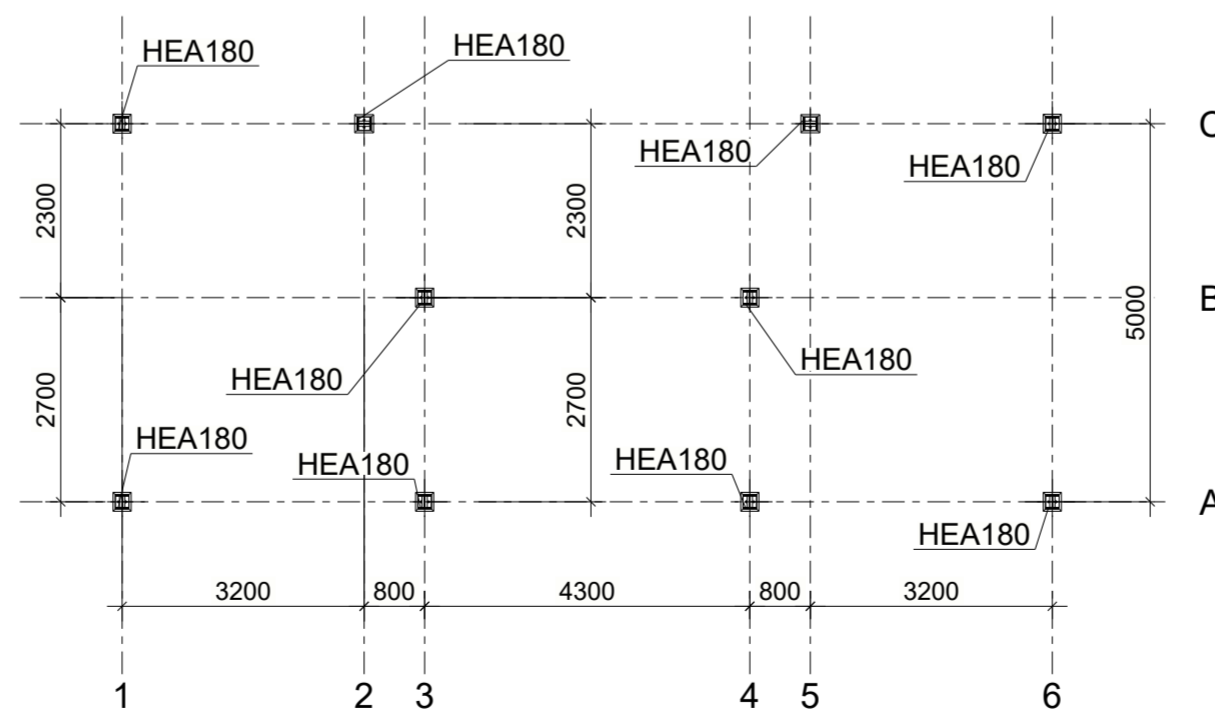

Essen, den .....		Essen, den .....						
Bauherr: .....		Entwurfsverfasser: .....						
Projekt - Nr. <b>DG-001115</b>		Standort / Projektname <b>BIOLNG-Anlage Röthenbach Gebäude 38 A / B +35 LNG P19000 / P19001 + MDL19000</b>						
Datum 24/10/2023		Name Frisch						
Erst 24/10/2023		Gepr. Mohr						
Freig. 24/10/2023		Kehlen						
Schutzvermerk ISO 16016 beachten		Blattgr. Maßst. 1/ A2 1:50						
OGE		Grundriss, Ansichten, Schnitt						
F-Tech	Standortkurzname	A-Art	Anl-Nr	A-Teil	D-Art	Lfd.-Nr	Blatt	Änd
422	REZH	...	...	...	...	...	...	...
Urspr.:		Ers.f.:		Ers.d.:				