


Legende Beleuchtung

- Blitzschutzzone LPZ 0b
- Blitzschutzzone LPZ 1
- Blitzschutzzone LPZ Bestand (Angenommen)

Grundlage Xref: 422REZH690001000PTR00101-0F

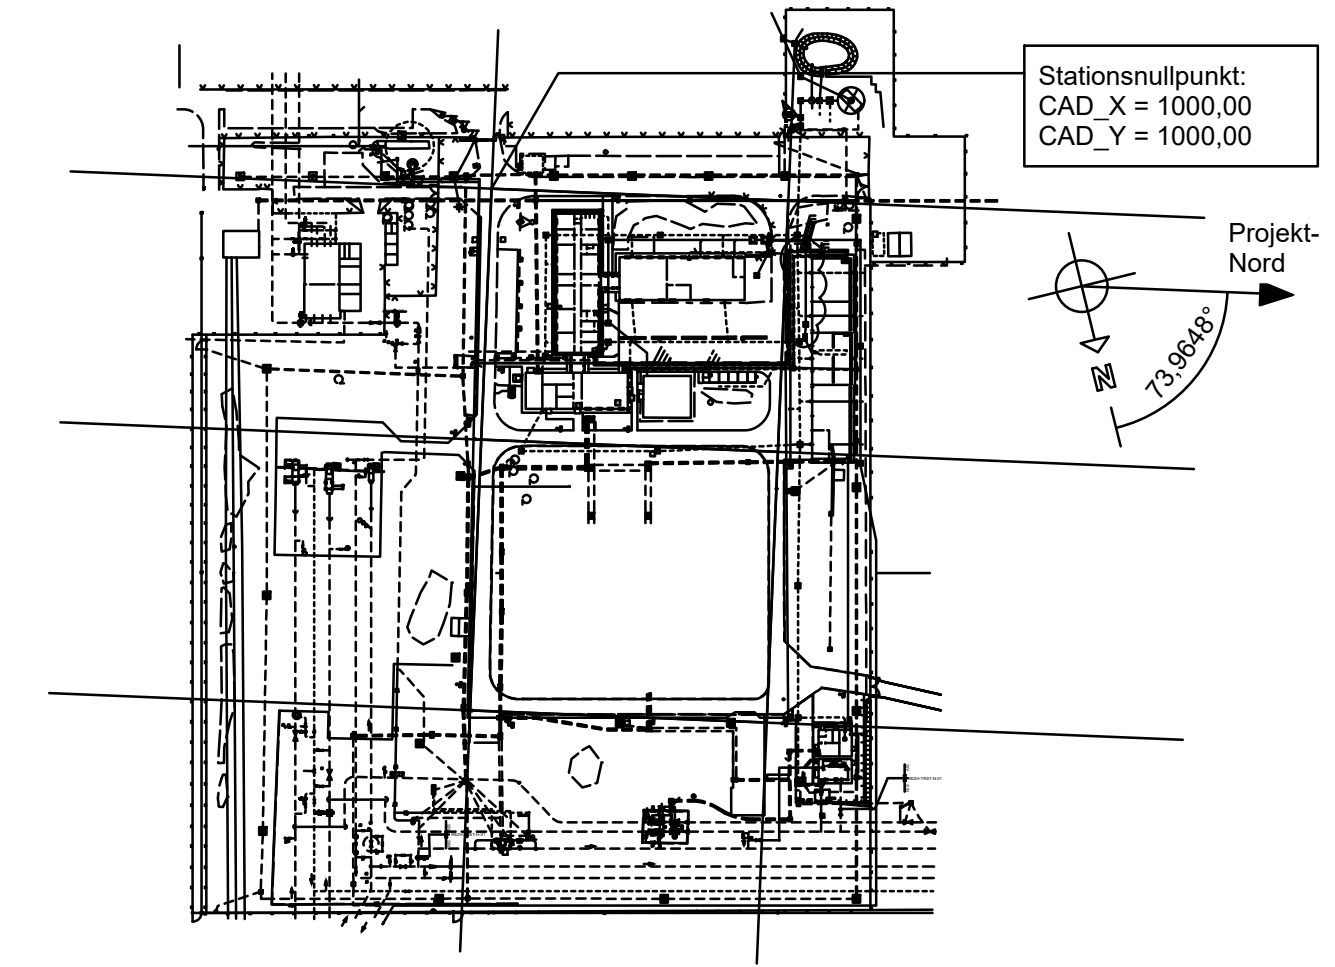

Standort-Referenzhöhe 345,422 m ü. NHN

0	23.11.2023	Erstellung zur Anfrage	LKA	TMJ	P16640				
Rev.	Datum	Beschreibung	erstellt	geprüft	freigegeben	Datum	freigegeben		
Projekt-Nr.			Standort / Projektname						
DP-22075			Renzenhof Verdichterstation						
Datum			Zeichnungsbenennung						
Ent. 23.11.2023			Übersichtsplan Blitzschutzonenplan						
Gepr. 23.11.2023			F.Tech. Standortkurzname A-Art An-Nr A-Teil D-Art Lts-Nr Blatt And						
Freig. -			170 REZH 045 010 000 PBZ 001 01- 0						
Schutzvermerk ISO 16016 beachten			Blatt / Maßstab 1/300			OGE			
Urspr.:			Ers.f.:			Ers.d.:			