

Landkreis Regensburg
Gemeinde Pfatter
Gemarkung Geisling

1


Entwässerungsabschnitt 1
Bau-km 0+000 - 0+473
Ausführung: Breittflächige Versickerung über belebte, obere Bodenzone
Einleitmenge: $Q_{15,0+1} = 120,4 \text{ l/s}$
Einzugsgebiet: $A_{Ez} = 1,65 \text{ ha}$
Einleitpunkt: teilweise über die Dammschulter bzw. Versickerung in Mulden/Gräben

Entwässerungsabschnitt 2
Bau-km 0+473 - 0+779
Ausführung: Breittflächige Versickerung über belebte, obere Bodenzone
Einleitmenge: $Q_{15,0+1} = 120,4 \text{ l/s}$
Einzugsgebiet: $A_{Ez} = 0,44 \text{ ha}$
Einleitpunkt: Versickerfläche unter Brücke

Bauwerk 01
Brücke im Zuge der St2146 über die Donau

Bau-km 0+473 bis 0+995
KrW = 100,00 gon LW = 519,50 m
KH $\geq 3,50 \text{ m}$ LH $\geq 2,90 \text{ m}$
MLC 50/50-100 BzG $> 13,80 \text{ m}$

Anschluss Blatt 2

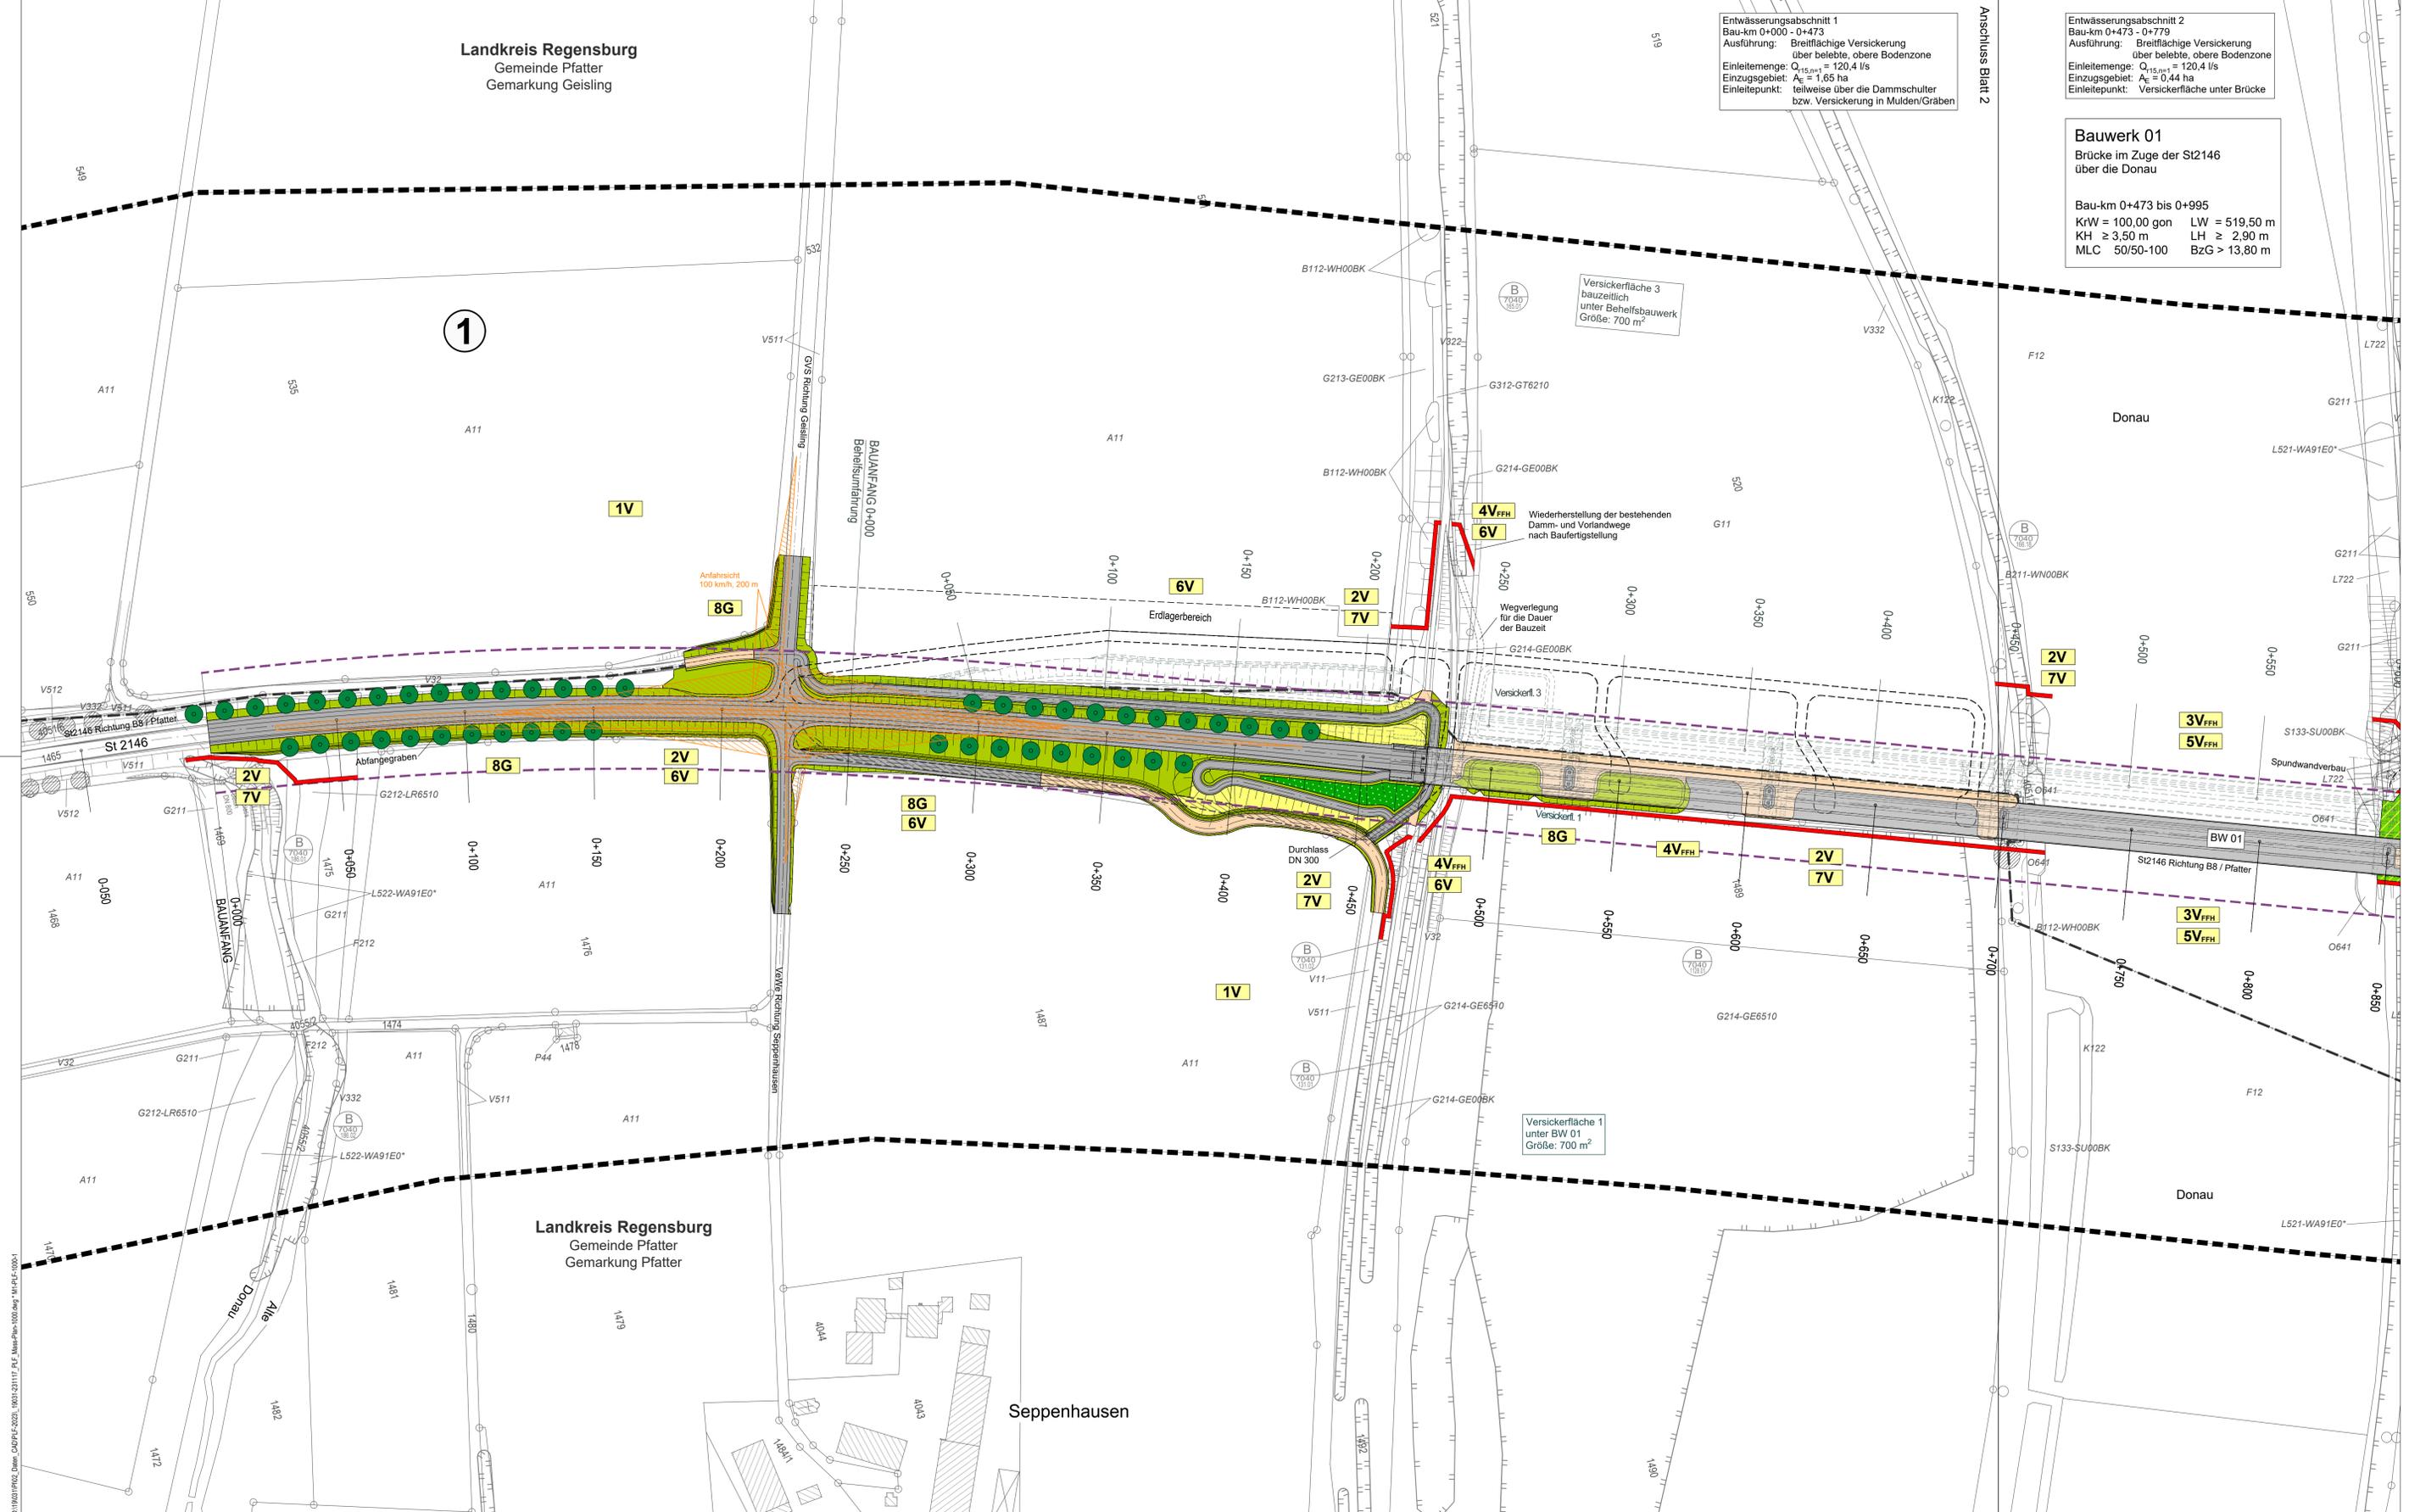

© Landesamt für Digitalisierung, Breitband und Vermessung. Geobasisdaten, www.lidv.bayern.de
(Benutzung der Punkte als Eigentumsnachweis nicht genehmigt)
© Bayerisches Landesamt für Umwelt, www.lfu.bayern.de
Bezugssystem: Gauß-Krüger
Lagestatus: 120, DHDN50 - (EPSG 31468)
Höhenstatus: 100, DHHN12 (NN) - (EPSG 1609)
Auszug enthält Daten aus dem Rauminformationssystem

<p>Dr. Schober Gesellschaft für Landschaftsplanung mbH Kammerhof 6 · 85354 Freising · Germany Tel: +49 (0) 89 65 3000 · Fax: +49 (0) 89 65 3033 zentrale@schober-larc.de · www.schober-larc.de</p>	bearbeitet:	November 2023	BM
	gezeichnet:	November 2023	BK
	geprüft:	November 2023	SSCH
	Projekt:	19031	

<p>Staatliches Bauamt Regensburg</p> <p>Bajuwarenstraße 2d 93053 Regensburg Tel. 0941/69856-01, Fax: 0941/69856-5960, E-Mail: poststelle@stbar.bayern.de</p>	bearbeitet:		
	gezeichnet:		
	geprüft:	November 2023	HU
	PSP Nr.:	Projekt: Planung VE - Bestandstrasse	

Nr.	Art der Änderung	Datum	Zeichen

FESTSTELLUNGSENTWURF

<p>Straßenbauverwaltung Freistaat Bayern</p> <p>Staatliches Bauamt Regensburg</p> <p>Straße / Abschn.-Nr. / Station: von_S2146_240_1_270_bis_S2146_240_2_820</p> <p>PROJIS-Nr.:</p>	<p>Unterlage / Blatt-Nr.: 9.2 / 1</p> <p>Landschaftspflegerischer Maßnahmenplan</p> <p>Maßstab: 1 : 1000</p>
---	---

St 2146
Sünching - Wörth a. d. Donau
Donaubrücke Wörth - Pfatter

aufgestellt:
Staatliches Bauamt Regensburg

Schneiders
Bauinspektor, Berthold Schneider
Bereichsleiter Straßenbau
Regensburg, den 17.11.2023

D:\10101\PROJ_D\mwe_D\PROJF_2023_19031\231117_1_F_E_Maßnahmenplan_1000.dwg *M:\P\F_19031*