



Anordnung von Schutzplanken gemäß RPS

Anordnung von Leitpfosten gemäß RPS

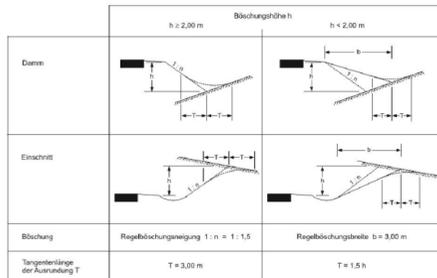

Regelquerschnitt RQ 9,5 - Staatsstraße ST 2146 - M 1:50
Stat. 0+000 bis 0+473 und 0+995 bis 1+550

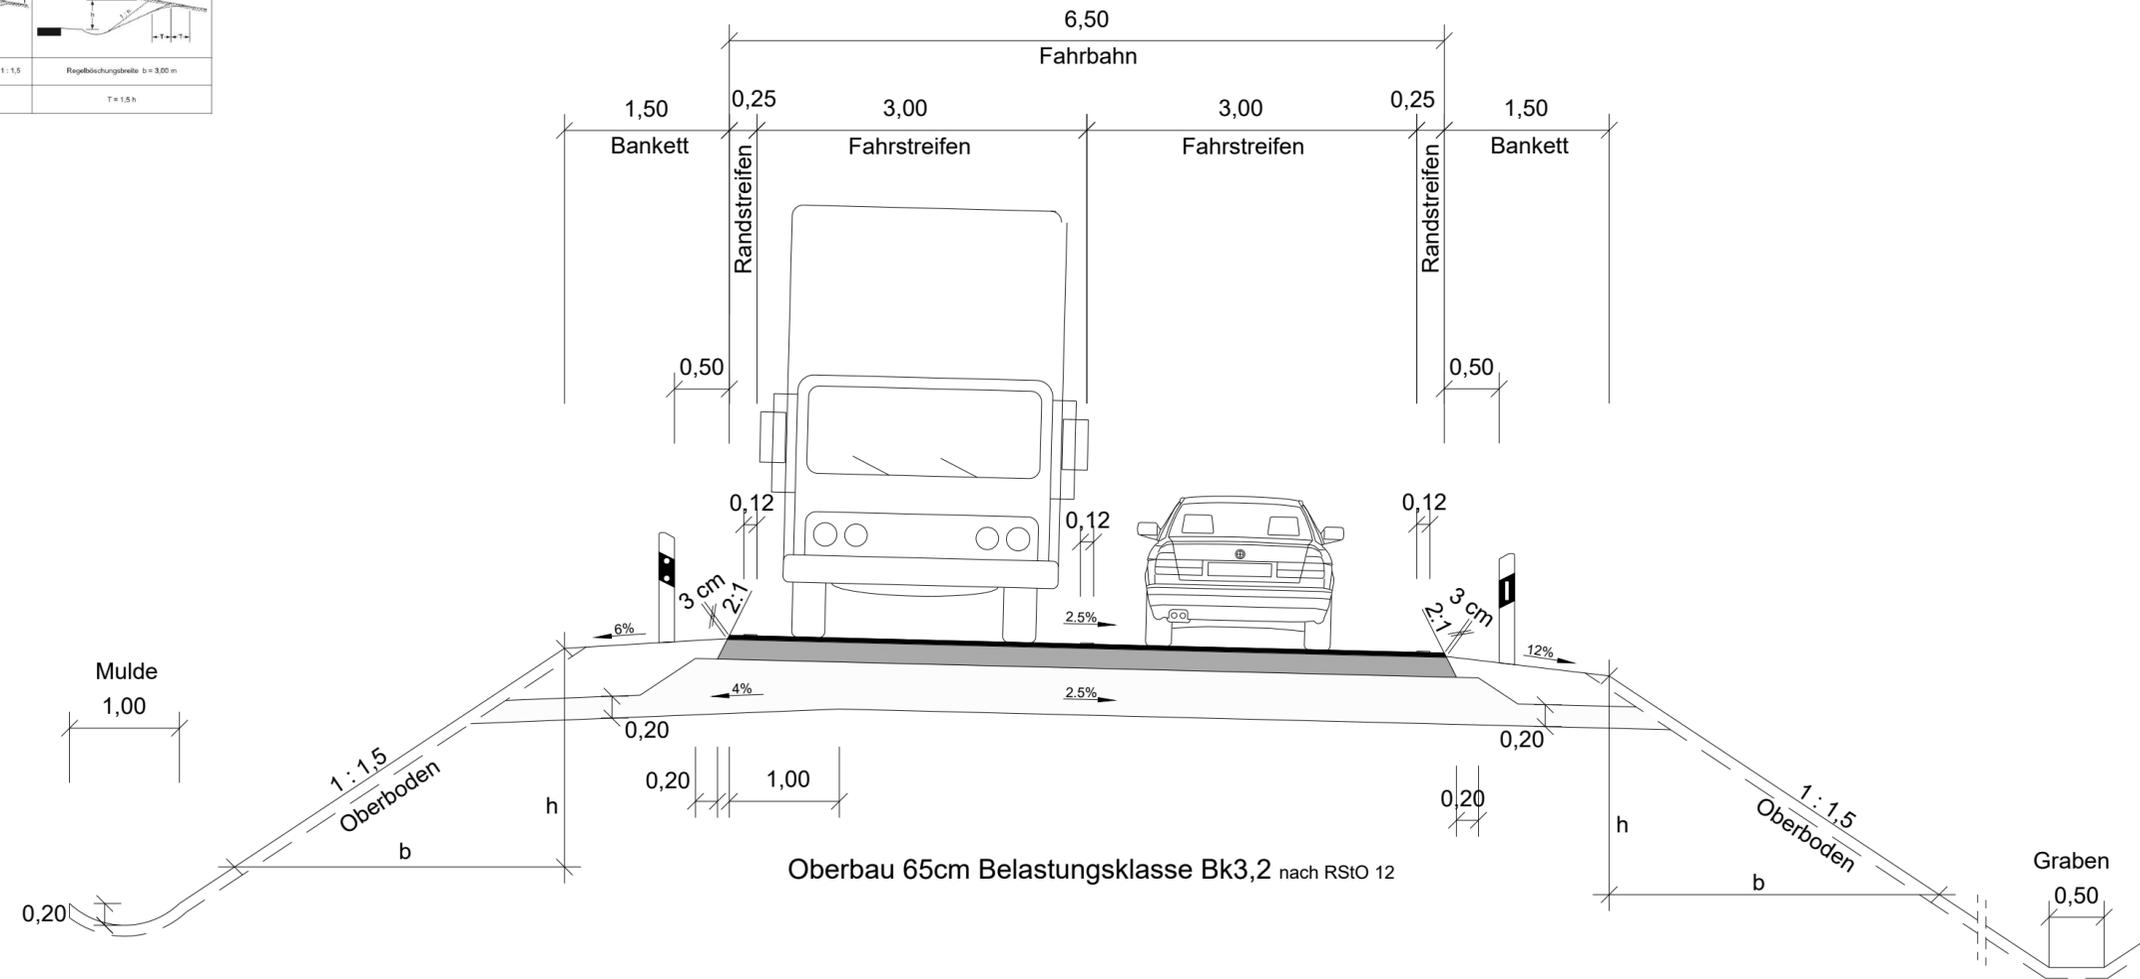

Entwurfsbearbeitung:	bearbeitet:	Feb 2023	Schoierer
	gezeichnet:	Feb 2023	Peutler
	geprüft:	Mär 2023	Schmid
	PSP Nr.:		
Projekt: STBST014			
Barbing, den _____			

Staatliches Bauamt Regensburg	bearbeitet:		
	gezeichnet:		
	geprüft:		
	PSP Nr.:	B32S.ALSA1018.00.E0.1X	
Projekt: Planfeststellung			
Bajuwarenstraße 2d 93053 Regensburg Tel.: 0941/69856-01, Fax: 0941/69856-5990, E-Mail: poststelle@stbar.bayern.de			

Nr.	Art der Änderung	Datum	Zeichen

FESTSTELLUNGSENTWURF

Straßenbauverwaltung Freistaat Bayern	Unterlage / Blatt-Nr.: 14.1
Staatliches Bauamt Regensburg	Regelquerschnitt St 2146
Straße / Abschn.-Nr. / Station: von St2146_240_1,270_bis St2146_240_2,820	Maßstab: 1 : 50
PROJIS-Nr.:	

St 2146
Sünching - Wörth a. d. Donau
Donaubrücke Wörth - Pfatter

aufgestellt:
Staatliches Bauamt Regensburg

Schmid
Baudirektor Berthold Schneider,
Bereichsleiter Straßenbau
Regensburg, den 17.11.2023