


Regelschnitt:
Aufbau Deponiebasis

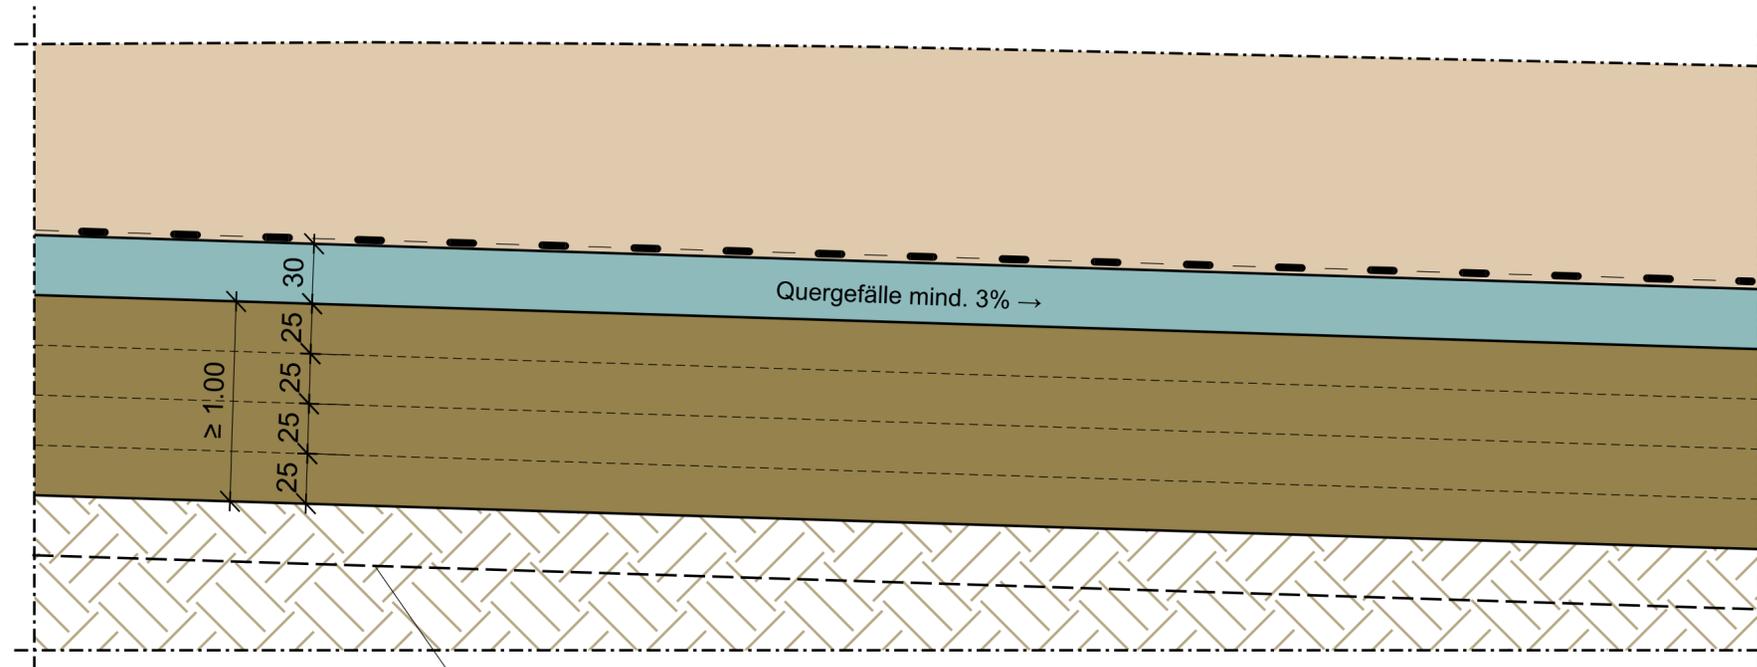

Verbesserung Deponieplanum im Bereich undurchlässiger Böden durch Kiesschicht (nach Bedarf)

Legende:

-  **Deponat**
(Herstellung der Frostsicherheit durch Einbau von 0,5m Deponat im Vorfeld der Frostperiode)
-  **Mineralischer Flächenfilter**
Material: Kies/Schotter, Körnung 16/32 mm
Belastung gemäß DepV, Anhang 3, Tabelle 2, Spalte 5
-  **Technische Barriere**
Material: Mineralisches Dichtungsmaterial, Durchlässigkeit $k \leq 1 \times 10^{-9}$ m/s, Belastung gemäß DepV, Anhang 3, Tabelle 2, Spalte 4
-  **Bestand (Abbausohle)**
Material: Anstehendes Bodenmaterial
-  **Geotextile Trennlage**
Material: PP, Flächengewicht ≥ 300 g/m², filterstabil, BAM-Zulassung

Nr.	Änderung/Ergänzung	Datum:	gez.:	gepl.:	gepr.:
Objekt:		Plan-Nr.: Z005/4-07			
Kiesgrube Standort Ampfing		Planstand: Genehmigung			
		Maßstab: 1 : 25			
Vorhaben:		Bearbeitung:	Datum:	Name:	
Errichtung DK0-Deponie		gez.:	13.12.2019	OW	
		gepl.:	13.12.2019	HW	
		gepr.:	13.12.2019	SS	
Planinhalt:		Regelschnitt Basisabdichtung			
Vorhabensträger:		Entwurfsverfasser:			
Zosseder GmbH Abbruch & Entsorgung ZOSSEDER Spielberg 1 83549 Eiselring Telefon: 08071/9279-0 Telefax: 08071/9279-40		AU Consult GmbH Provinosstraße 52 (Gebäude A15) 86153 Augsburg Telefon: 0821/26199-0 Fax: 0821/26199-30 E-Mail: info@auconsult.de Internet: www.auconsult.de			
Unterschrift: 		Unterschrift: 			
"Für diese Zeichnung/technische Unterlage/Darstellung behält sich der Planfertiger alle Rechte vor!"					

P:\Z005\CAD\400\Pläne\Z005-4-07 RS Basisabdichtung.dgn