
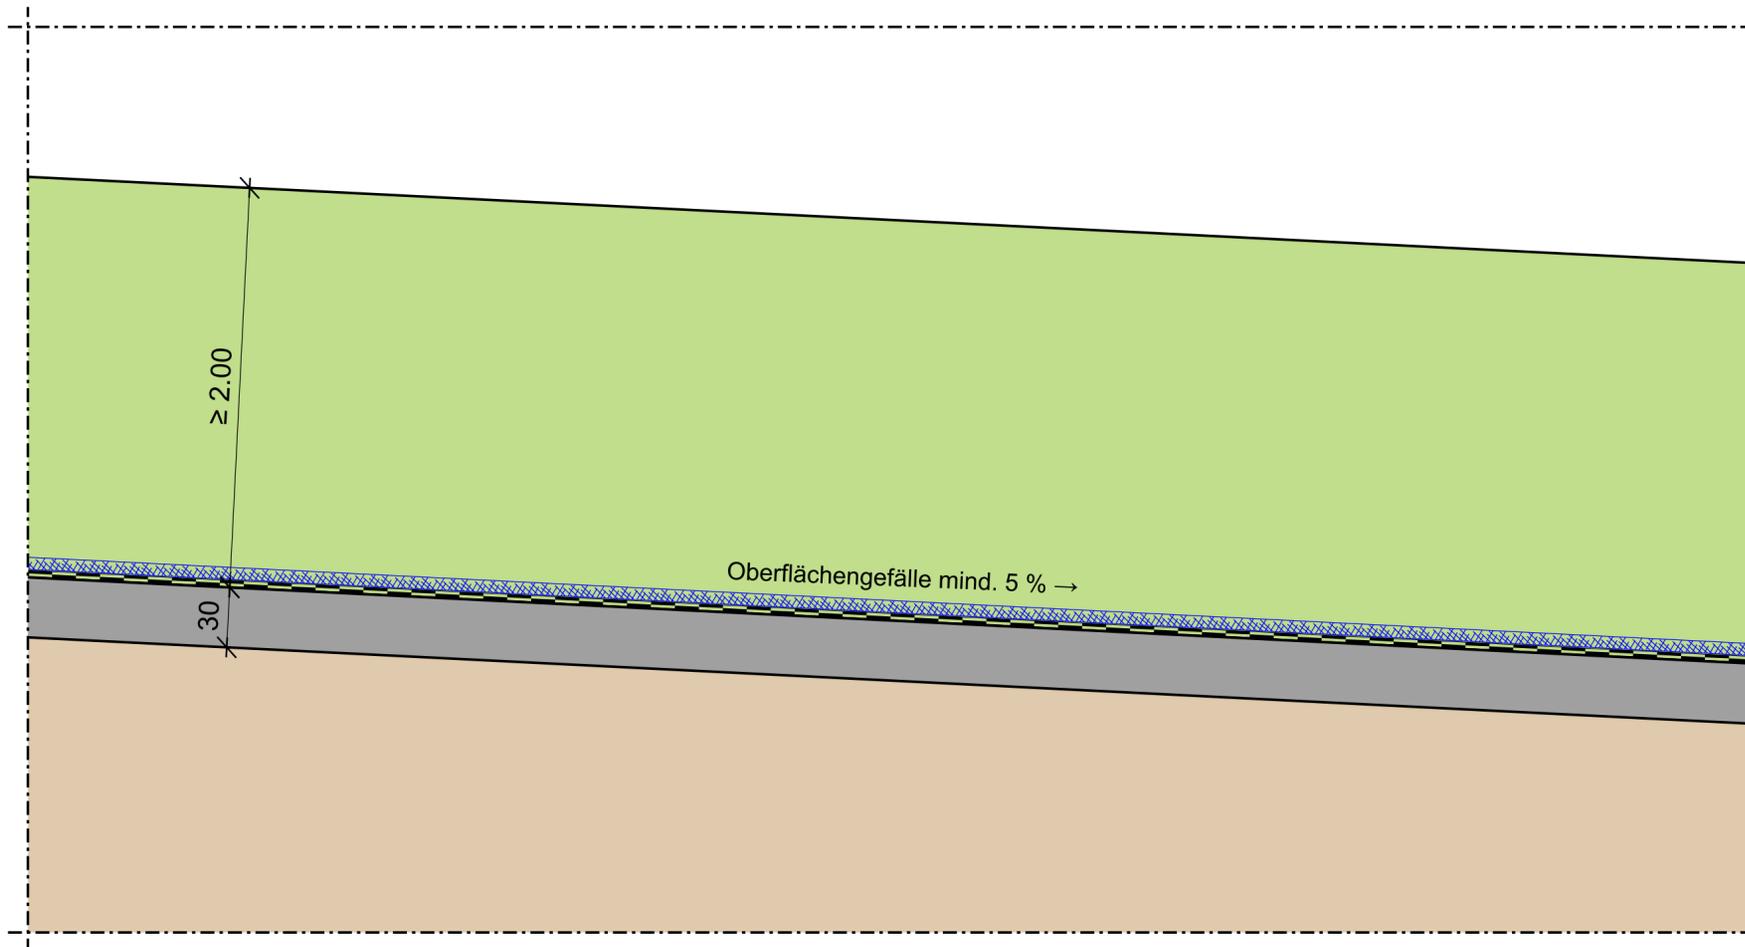


Regelschnitt:
Aufbau Deponieoberfläche

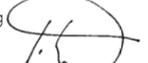

Legende:

-  **Deponat**
(Herstellung der Frostsicherheit durch Einbau von 0,5m Deponat im Vorfeld der Frostperiode)
-  **Rekultivierungsschicht**
Material: Bodenmaterial nach BQS 7-1, nFK ca. 140 mm, Belastung gemäß DepV, Anhang 3, Tabelle 2, Spalte 9
-  **Trag- und Ausgleichsschicht (TAS)**
Material: Mineralisches Material, Körnung 0/32 mm gemäß BQS 4-1, Belastung gemäß DepV, Anhang 3, Tabelle 2, Spalte 5
-  **Geotextiles Dränelement**
Dränagematte mit BAM-Zulassung
-  **Kunststoffdichtungsbahn**
Material: PEHD, Dicke d= 2,5 mm, mit BAM-Zulassung

Nr.	Änderung/Ergänzung	Datum:	gez.:	gepl.:	gepr.:
Objekt:		Plan-Nr.: ZO05/4-09			
Kiesgrube Standort Ampfing		Planstand: Genehmigung			
		Maßstab: 1 : 25			
Vorhaben:		Bearbeitung:	Datum:	Name:	
Errichtung DK0-Deponie		gez.:	13.12.2019	OW	
		gepl.:	13.12.2019	HW	
		gepr.:	13.12.2019	SS	
Planinhalt:		Regelschnitt Oberflächenabdichtung			
Vorhabensträger:		Zosseder GmbH Abbruch & Entsorgung Spielberg 1 83549 Eiselting Telefon: 08071/9279-0 Telefax: 08071/9279-40		Entwurfsverfasser: AU AU Consult GmbH Provinostraße 52 (Gebäude A15) 86153 Augsburg Telefon: 0821/26199-0 Fax: 0821/26199-30 E-Mail: info@auconsult.de Internet: www.auconsult.de	
Unterschrift:					
"Für diese Zeichnung/technische Unterlage/Darstellung behält sich der Planfertiger alle Rechte vor!"					

P:\ZO05\CAD\400\Pläne\ZO05-4-09 Oberflächenabdichtung.dgn