



Regelschnitt:
Deponierand Nord
(Zustand Verfüllung)

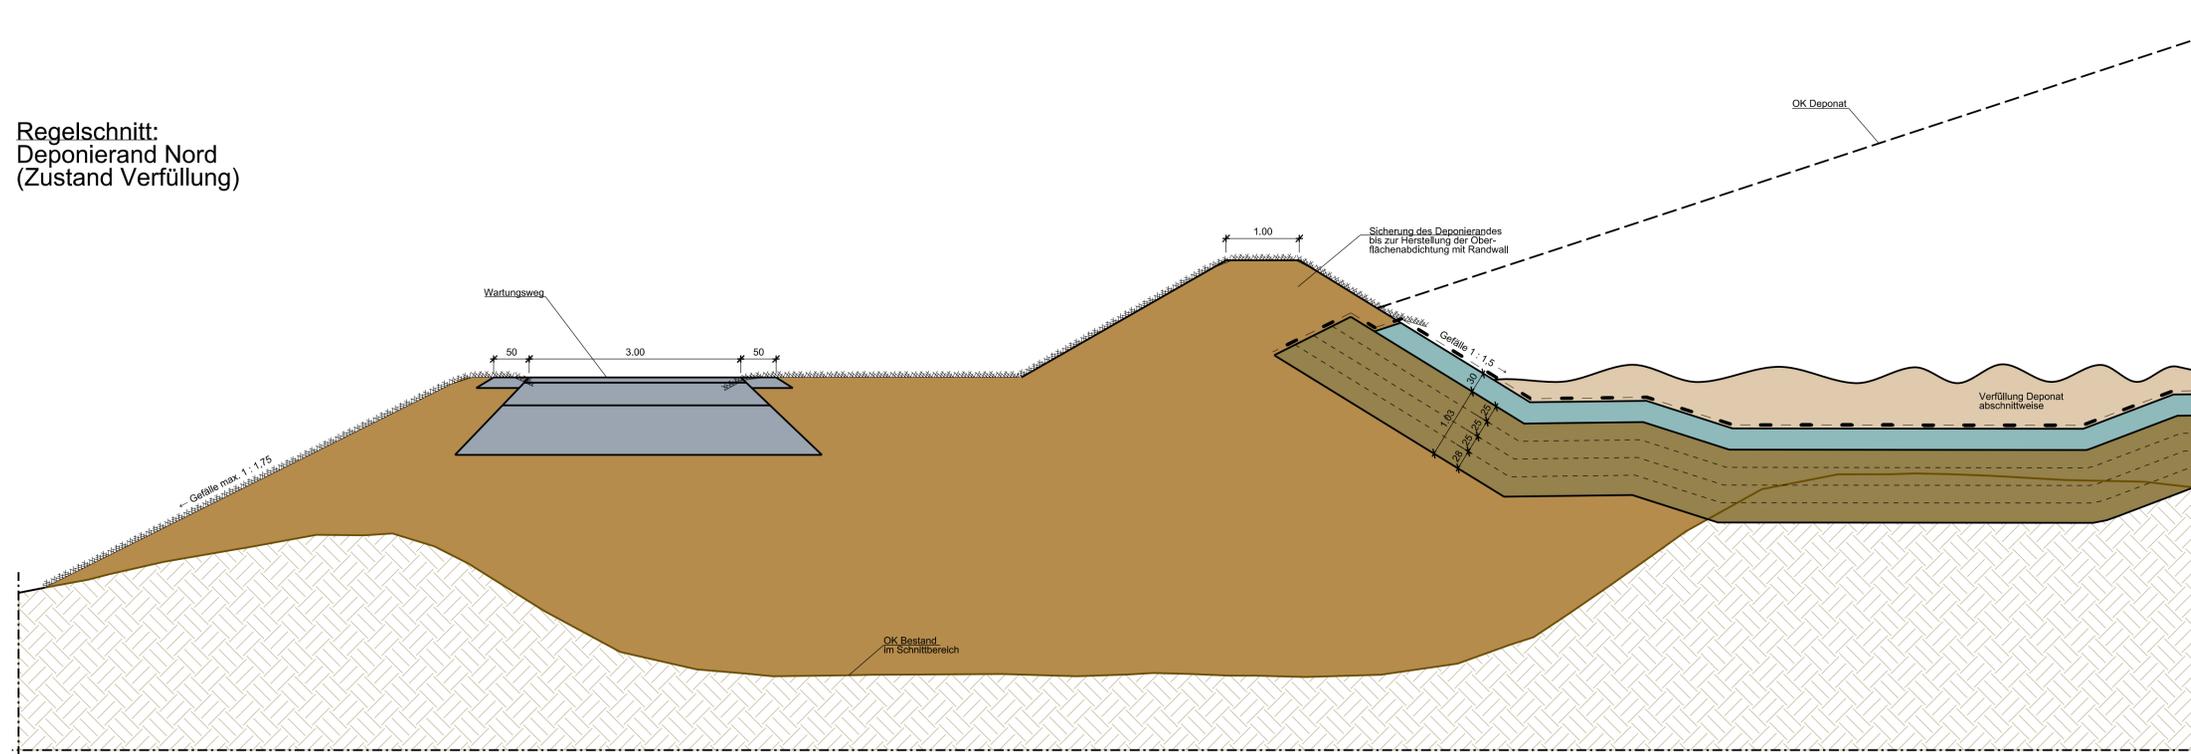

Legende:

- Deponat**
(Herstellung der Frostfreiheit durch Einbau von 0,5m Deponat im Vorfeld der Frostperiode)
- Mineralischer Flächenfilter**
Material: Kies/Schotter, Körnung 16/32 mm
Belastung gemäß DepV, Anhang 3, Tabelle 2, Spalte 5
- Technische Barriere**
Material: Mineralisches Dichtungsmaterial, Durchlässigkeit $k \leq 1 \times 10^{-9}$ m/s, Belastung gemäß DepV, Anhang 3, Tabelle 2, Spalte 4
- Bestand (Abbaushle)**
Material: Anstehendes Bodenmaterial
- Ausleitverbesserung/ Versickerungszone**
Material: Kies/Schotter, Körnung 0/45 mm, Durchlässigkeit $k \geq 1 \times 10^{-3}$ m/s
- Rekultivierungsschicht**
Material: Bodenmaterial nach BGS 7-1, nFK ca. 140 mm, Belastung gemäß DepV, Anhang 3, Tabelle 2, Spalte 9
- Trag- und Ausgleichsschicht (TAS)**
Material: Mineralisches Material, Körnung 0/32 mm gemäß BGS 4-1, Belastung gemäß DepV, Anhang 3, Tabelle 2, Spalte 5
- Belebte Bodenzone**
Material: Schlammrasen aus Materialgemisch Schotter, Splitt, Sand und Oberboden, Durchlässigkeit $k \geq 1 \times 10^{-3}$ m/s
- Randliche Sicherung bzw. Randwall**
Material: Anstehendes Bodenmaterial, Kies, Oberboden etc.
- Betriebs- und Wartungsweg**
Aufbau (von oben nach unten):
- 0,08 m Deckschicht, Sand/Splitt
- 0,32 m Fahrgewegunterbau, Kies/Schotter,
- 0,6 m Frostschuttschicht, Kies
- Geotextiles Dränelement**
Dränagematte mit BAM-Zulassung
- Kunststoffdichtungsbahn**
Material: PEHD, Dicke $d = 2,5$ mm, mit BAM-Zulassung
- Geotextile Trennlage**
Material: FF, Flächengewicht ≥ 300 g/m², filenstabil, BAM-Zulassung
- Erosionsschutzmatte**

Regelschnitt:
Deponierand Nord
(Endzustand)

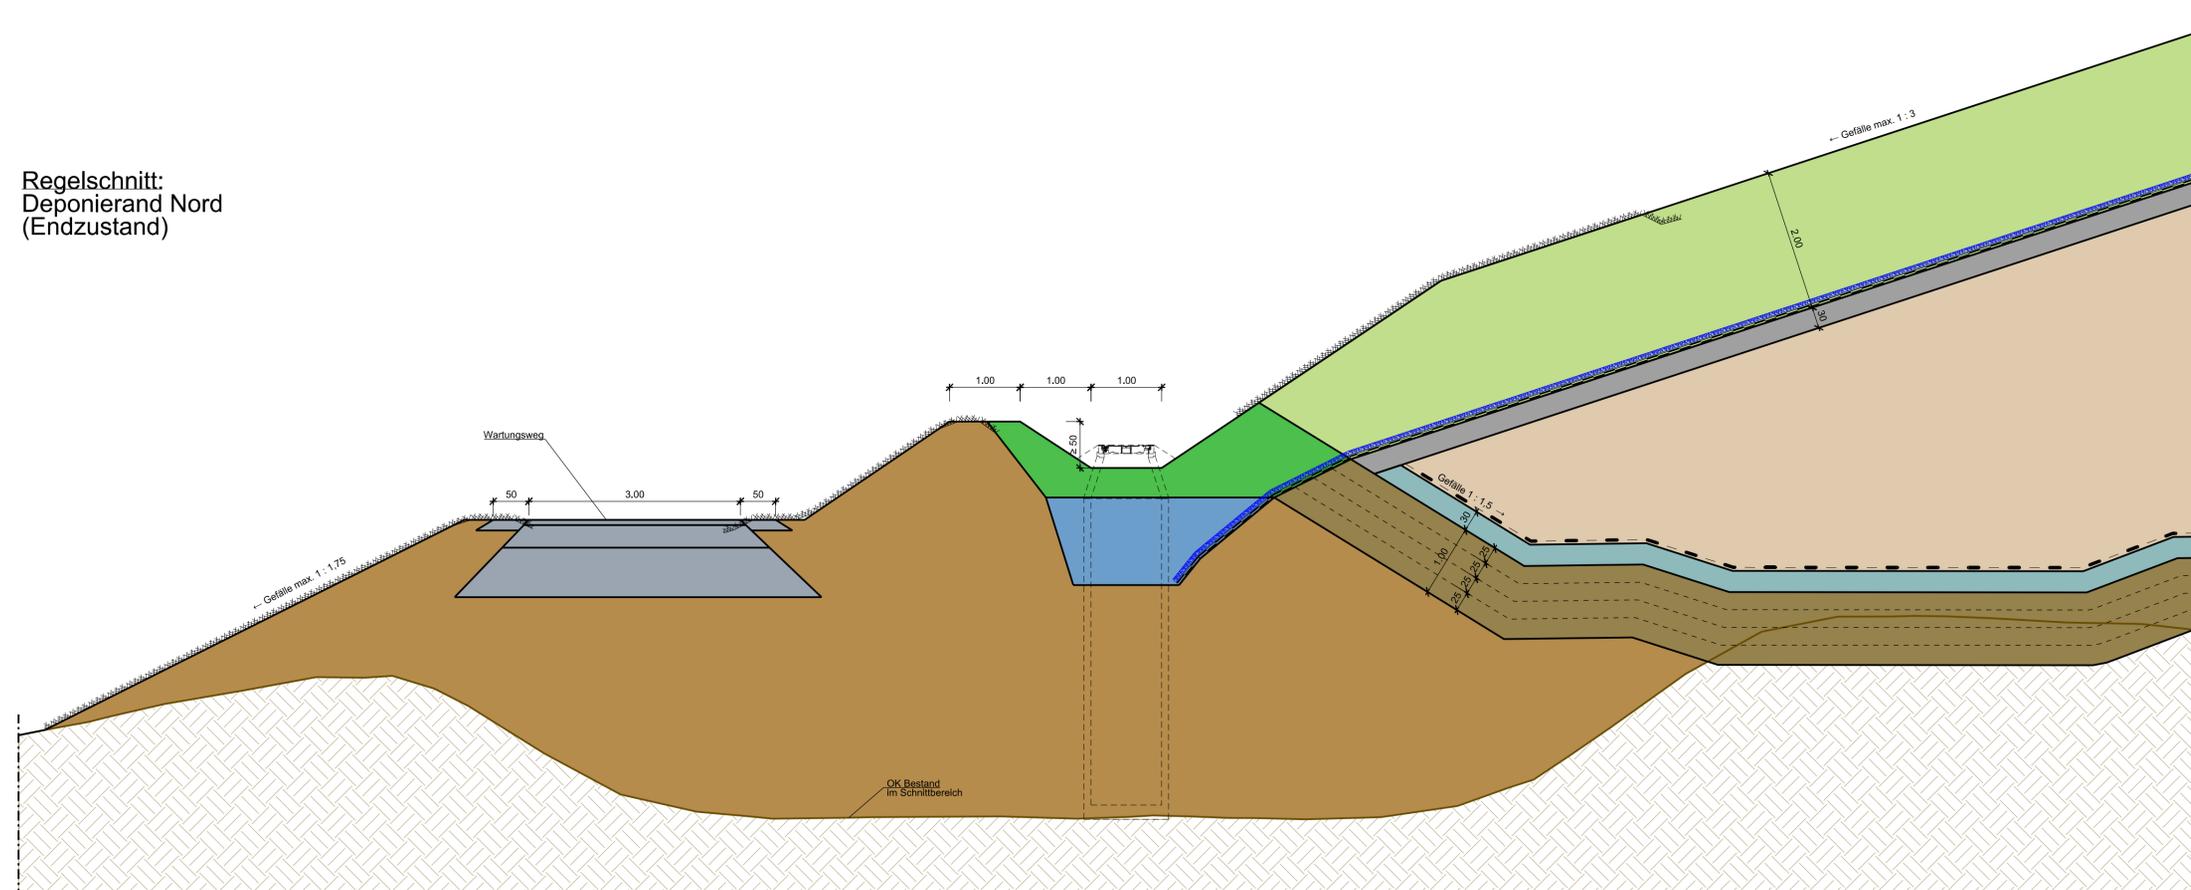

Nr. Änderung/Ergänzung	Datum:	gez.:	gepl.:	gepr.:
Objekt:		Plan-Nr.: Z005/4-10		
Kiesgrube Standort Ampfing		Planstand: Genehmigung		
		Maßstab: 1 : 50		
Vorhaben:		Bearbeitung:	Datum:	Name:
Errichtung DK0-Deponie		gez.:	13.12.2019	OW
		gepl.:	13.12.2019	HW
		gepr.:	13.12.2019	SS
Planinhalt:				
Regelschnitt Deponierand (Nord)				

p:\Z005\CAD\DWG\Plan\Z005-4-10_RS_Deponierand_Nord.dwg

<p style="font-size: 8px; margin: 0;">Vorhabensträger:</p> <p style="font-size: 8px; margin: 0;">Zosseder GmbH Abbruch & Entsorgung</p> <p style="font-size: 8px; margin: 0;">Spielberg 1 83549 Eisalfing Telefon: 08071/9279-0 Telefax: 08071/9279-40</p>	<p style="font-size: 8px; margin: 0;">Entwurfsverfasser:</p> <p style="font-size: 8px; margin: 0;">AU Consult GmbH Provinzstraße 52 (Gebäude A15) 86153 Augsburg</p>
--	--

Zosseder

AU Consult GmbH

"Für diese Zeichnung/technische Unterlage/Darstellung behält sich der Planfertiger alle Rechte vor!"