



Regelschnitt:  
Deponierand Süd  
(Zustand Verfüllung)

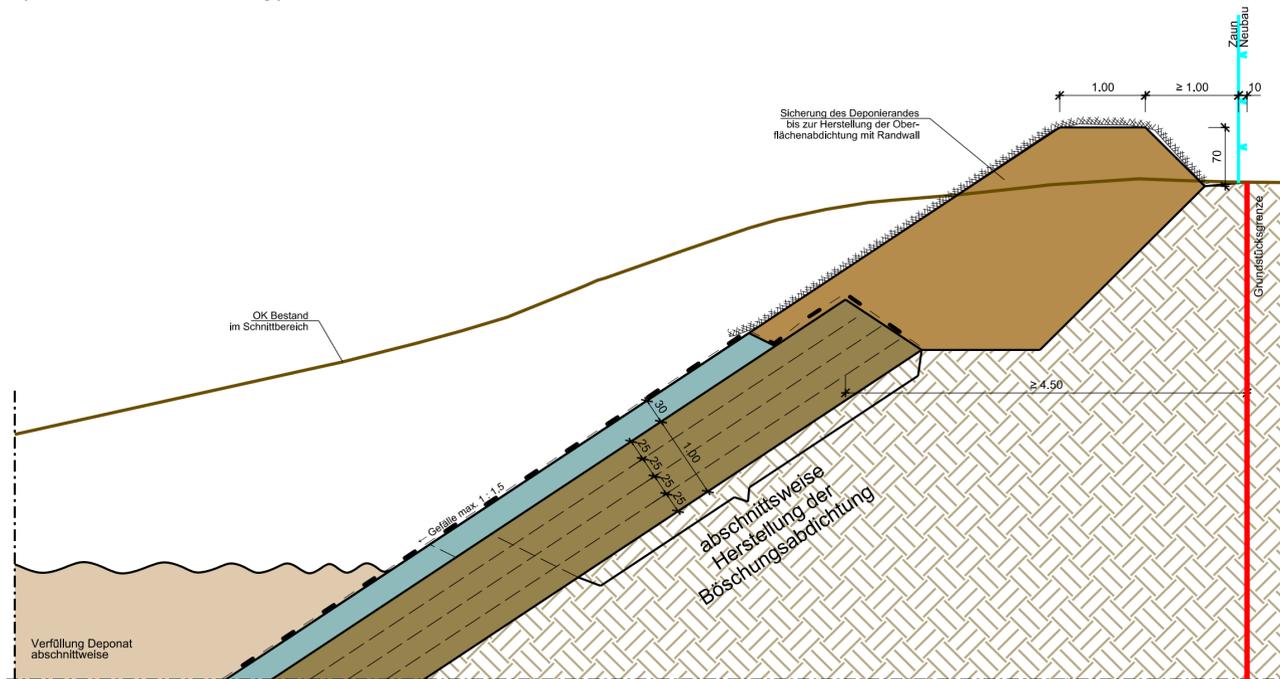


Regelschnitt:  
Deponierand Süd  
(Endzustand)

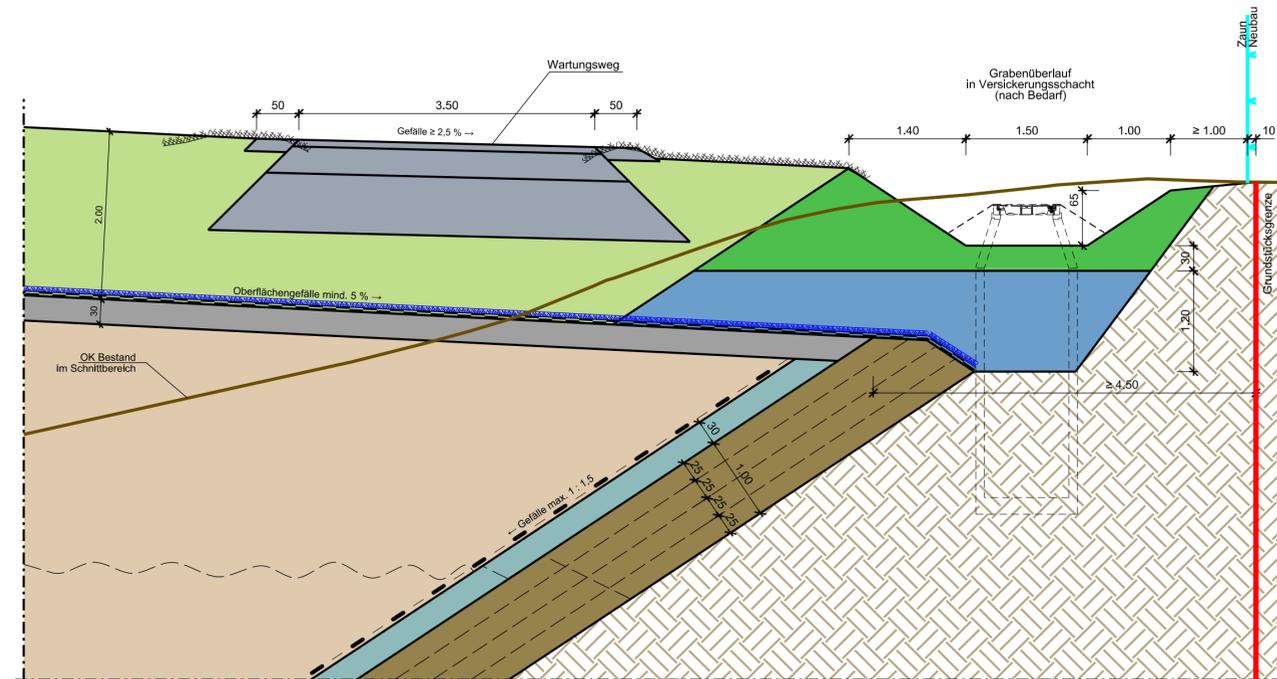


Legende:

-  **Deponat**  
(Herstellung der Frostfreiheit durch Einbau von 0,5m Deponat im Vorfeld der Frostperiode)
-  **Mineralischer Flächenfilter**  
Material: Kies/Schotter, Körnung 16/32 mm  
Belastung gemäß DepV, Anhang 3, Tabelle 2, Spalte 5
-  **Technische Barriere**  
Material: Mineralisches Dichtungsmaterial, Durchlässigkeit  $k \leq 1 \times 10^{-9}$  m/s, Belastung gemäß DepV, Anhang 3, Tabelle 2, Spalte 4
-  **Bestand (Abbausohle)**  
Material: Anstehendes Bodenmaterial
-  **Ausleitverbesserung/ Versickerungszone**  
Material: Kies/Schotter, Körnung 0/45 mm, Durchlässigkeit  $k \geq 1 \times 10^{-3}$  m/s

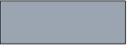-  **Rekultivierungsschicht**  
Material: Bodenmaterial nach BQS 7-1, nFK ca. 140 mm, Belastung gemäß DepV, Anhang 3, Tabelle 2, Spalte 9
-  **Trag- und Ausgleichsschicht (TAS)**  
Material: Mineralisches Material, Körnung 0/32 mm gemäß BQS 4-1, Belastung gemäß DepV, Anhang 3, Tabelle 2, Spalte 5
-  **Belebte Bodenzone**  
Material: Schotterrasen aus Materialgemisch Schotter, Splitt, Sand und Oberboden, Durchlässigkeit  $k \geq 1 \times 10^{-3}$  m/s
-  **Randliche Sicherung bzw. Randwall**  
Material: Anstehendes Bodenmaterial, Kies, Oberboden etc.
-  **Betriebs- und Wartungsweg**  
Aufbau (von oben nach unten):  
- 0,08 m Deckschicht, Sand/Splitt  
- 0,32 m Fahrwegunterbau, Kies/Schotter,  
- 0,60 m Frostschuttschicht, Kies  
- 0,15 m Banketmaterial im Wegrandbereich

-  **Geotextiles Dränelement**  
Dränagematte mit BAM-Zulassung
-  **Kunststoffdichtungsbahn**  
Material: PEHD, Dicke  $d = 2,5$  mm, mit BAM-Zulassung
-  **Geotextile Trennlage**  
Material: PP, Flächengewicht  $\geq 300$ g/m<sup>2</sup>, filterstabil, BAM-Zulassung
-  **Erosionsschutzmatte**

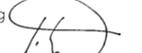Nr.	Änderung/Ergänzung	Datum	gez.:	gepl.:	gepr.:
Objekt:		Plan-Nr.: Z005/4-12			
<b>Kiesgrube Standort Ampfing</b>		Planstand: Genehmigung			
		Maßstab: 1 : 50			
Vorhaben:		Bearbeitung:	Datum:	Name:	
<b>Errichtung DK0-Deponie</b>		gez.:	13.12.2019	OW	
		gepl.:	13.12.2019	HW	
		gepr.:	13.12.2019	SS	
Planinhalt:					
<b>Regelschnitt Deponierand (Süd)</b>					
Vorhabensträger:		Entwurfsverfasser:			
Zoseder GmbH Abbruch & Entsorgung		 			
Spielfeld 1 83549 Eißelfing Telefon: 08071/9279-0 Telefax: 08071/9279-40		AU Consult GmbH Provinstraße 52 (Gebäude A15) 86153 Augsburg Telefon: 0821/26199-0 Fax: 0821/26199-30 E-Mail: info@auconsult.de Internet: www.auconsult.de			
Unterschrift:		Unterschrift:			
					
"Für diese Zeichnung/technische Unterlage/Darstellung behält sich der Planfertiger alle Rechte vor!"					