
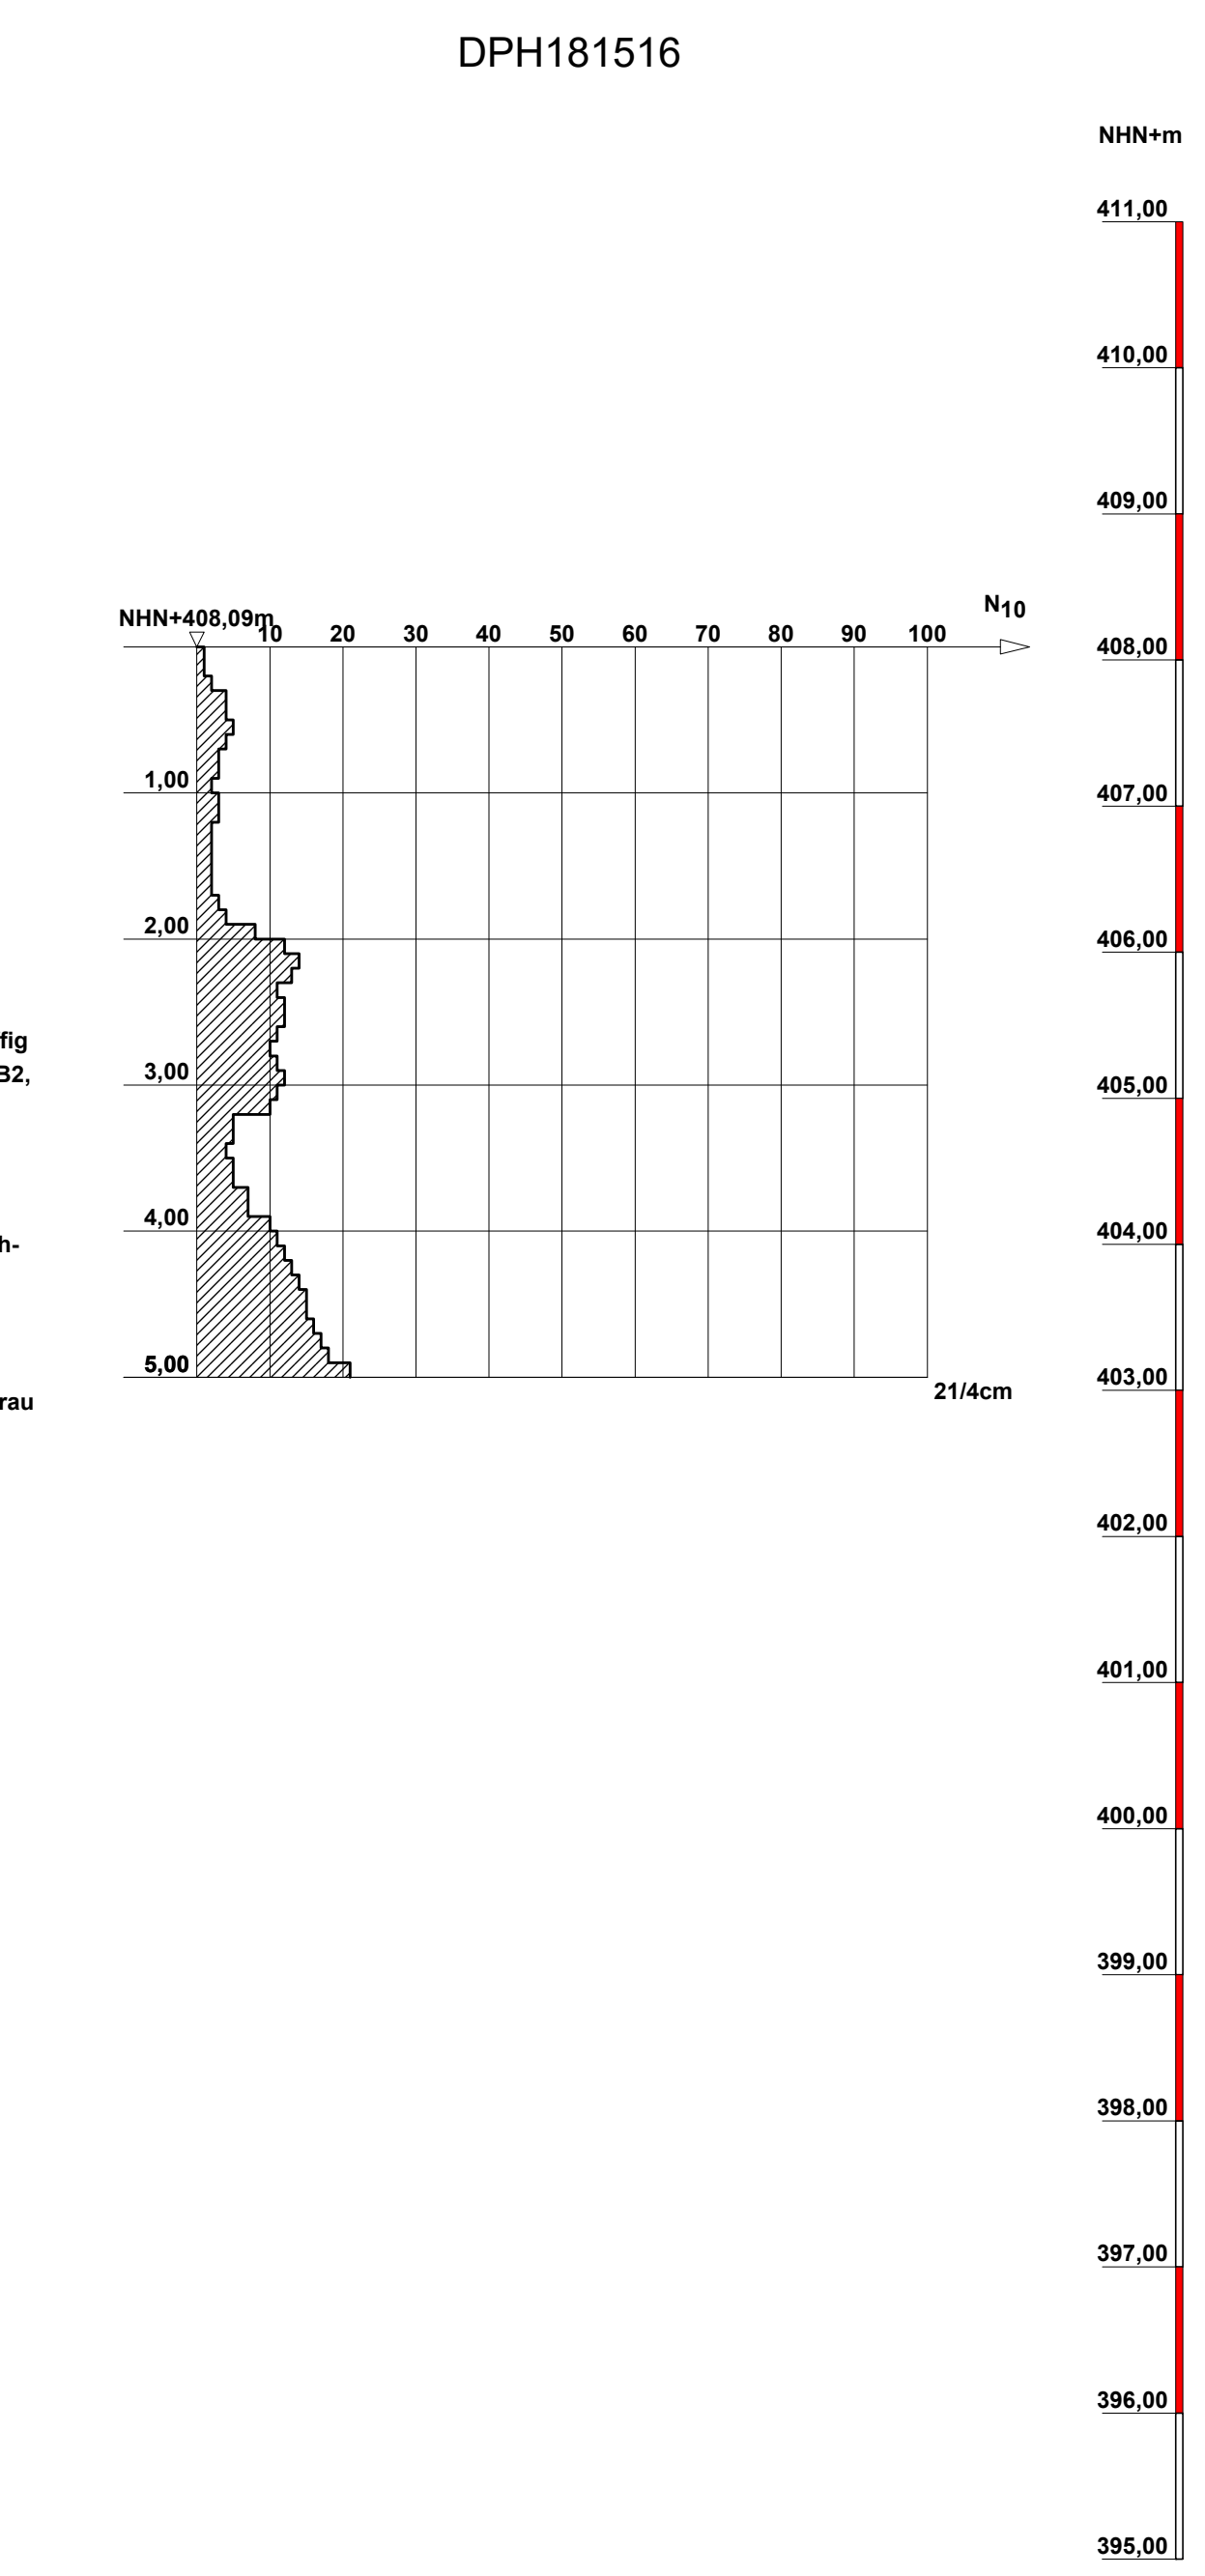


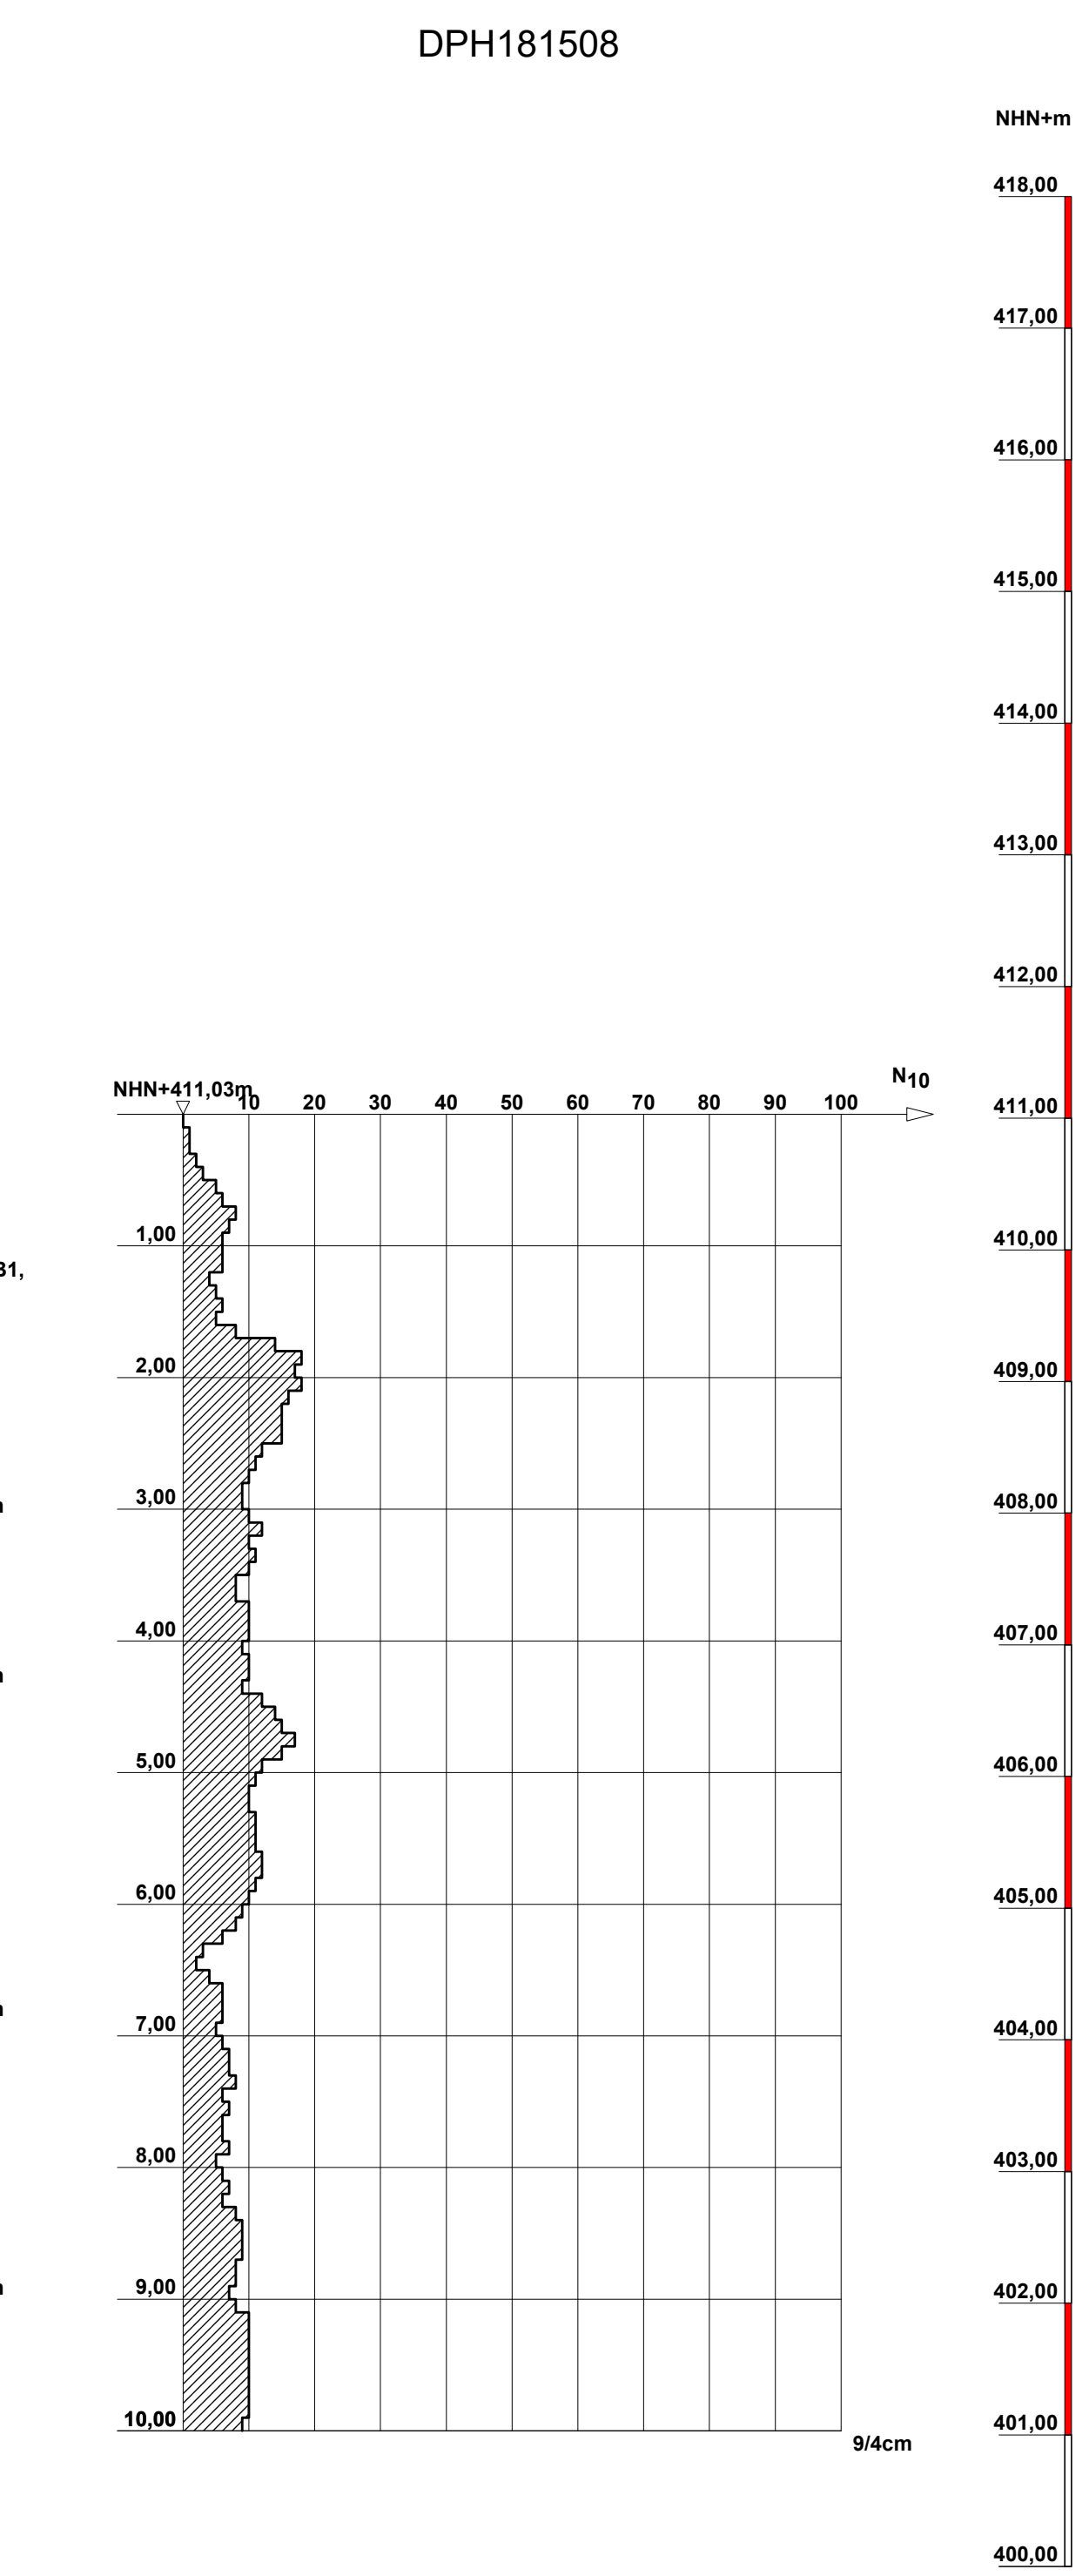

Anlage-Nr.: 2/1	Maßstab: 1 : 50
Sachverständigeninstitut für Geotechnik GmbH Guntherstraße 61 90461 Nürnberg Tel.: 0911/9411808-0 Fax: 0911/9411808-20	Bearbeiter: is Gezeichnet: is ia Geändert: _____ Gesehen: _____ Projekt-Nr: 18-192-6