




Dammkörper - Schnitt A-A

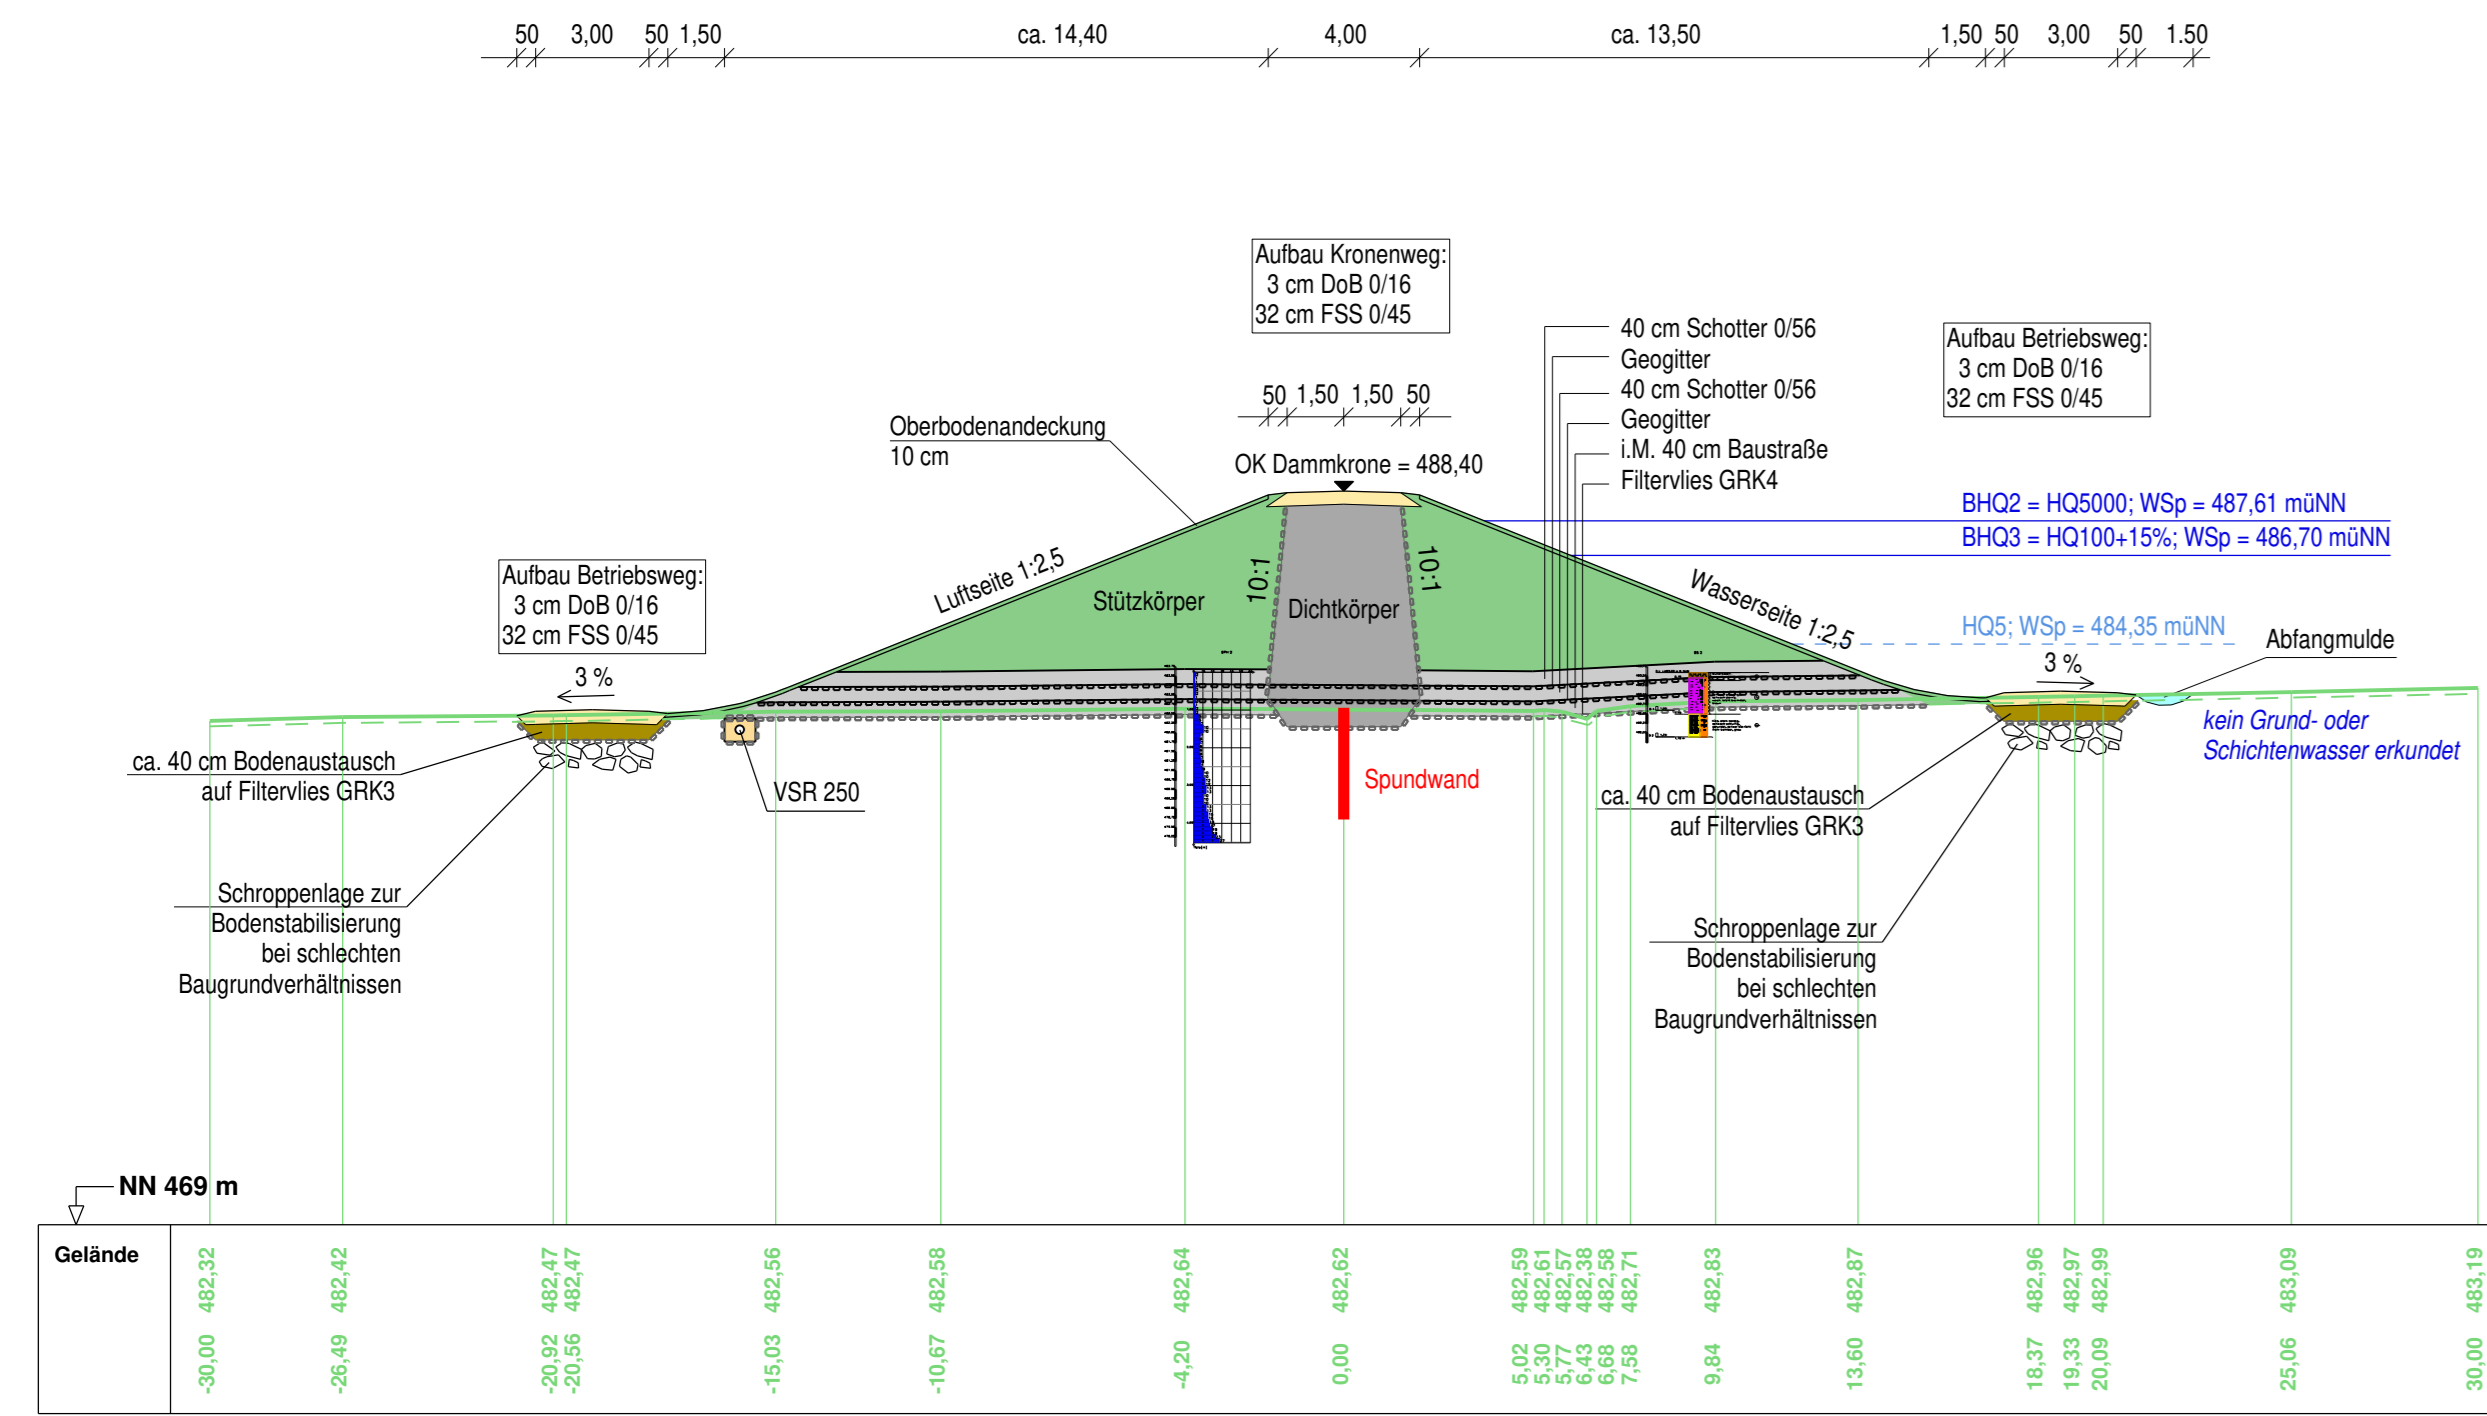

Grundablass - Schnitt B-B

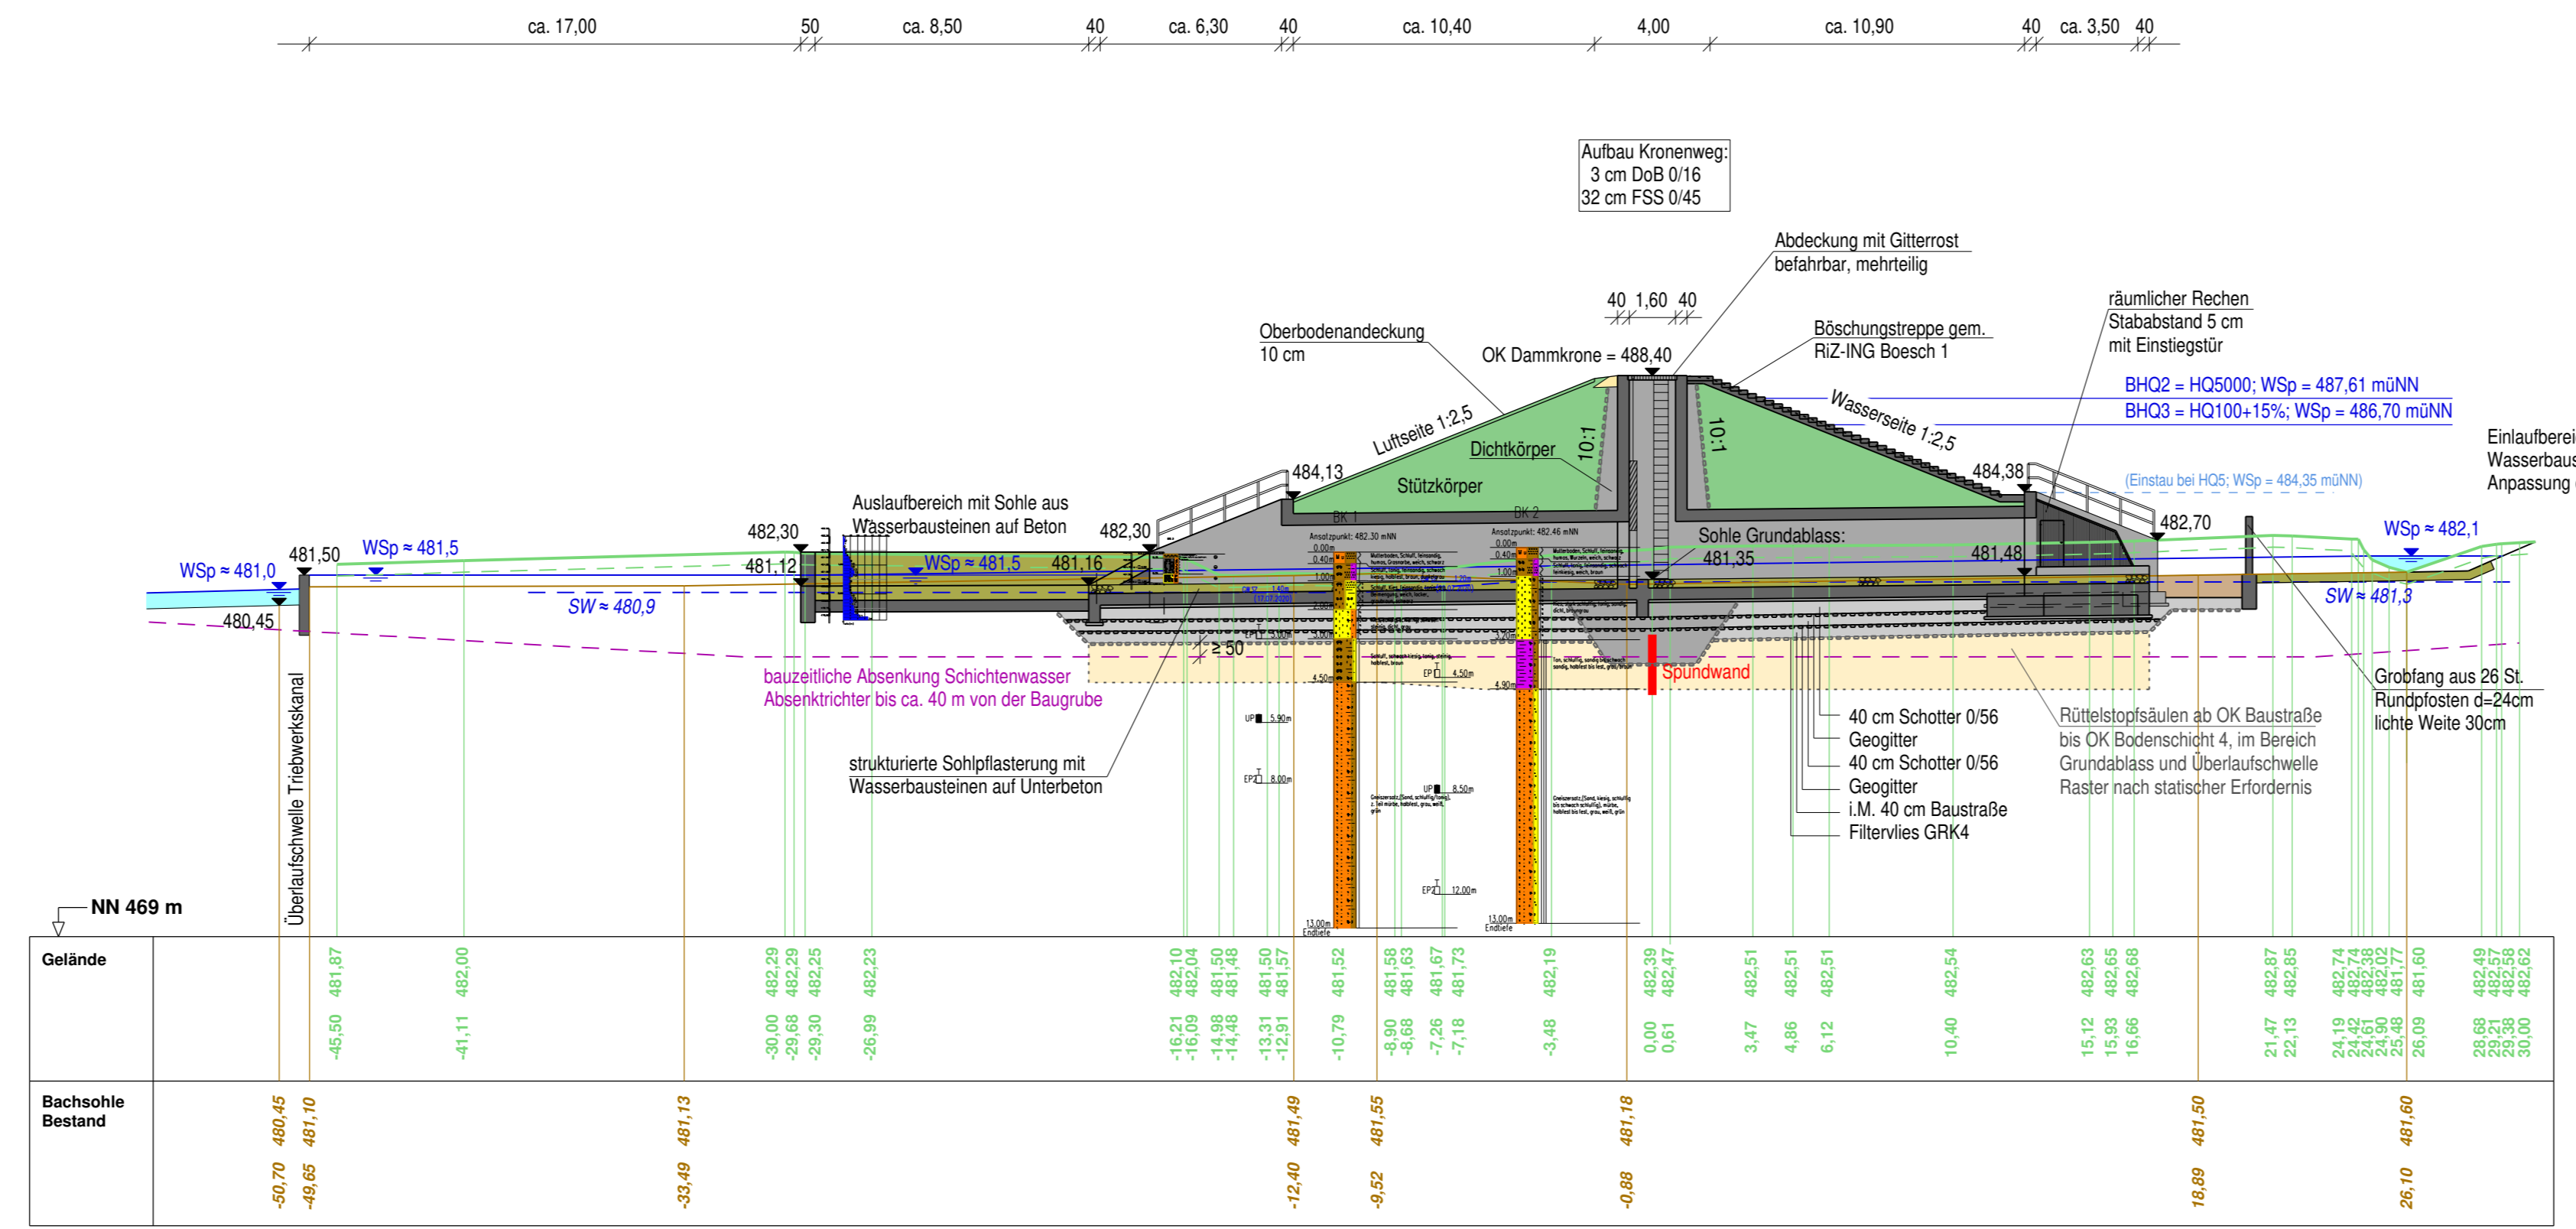

Hochwasserentlastung - Schnitt C-C

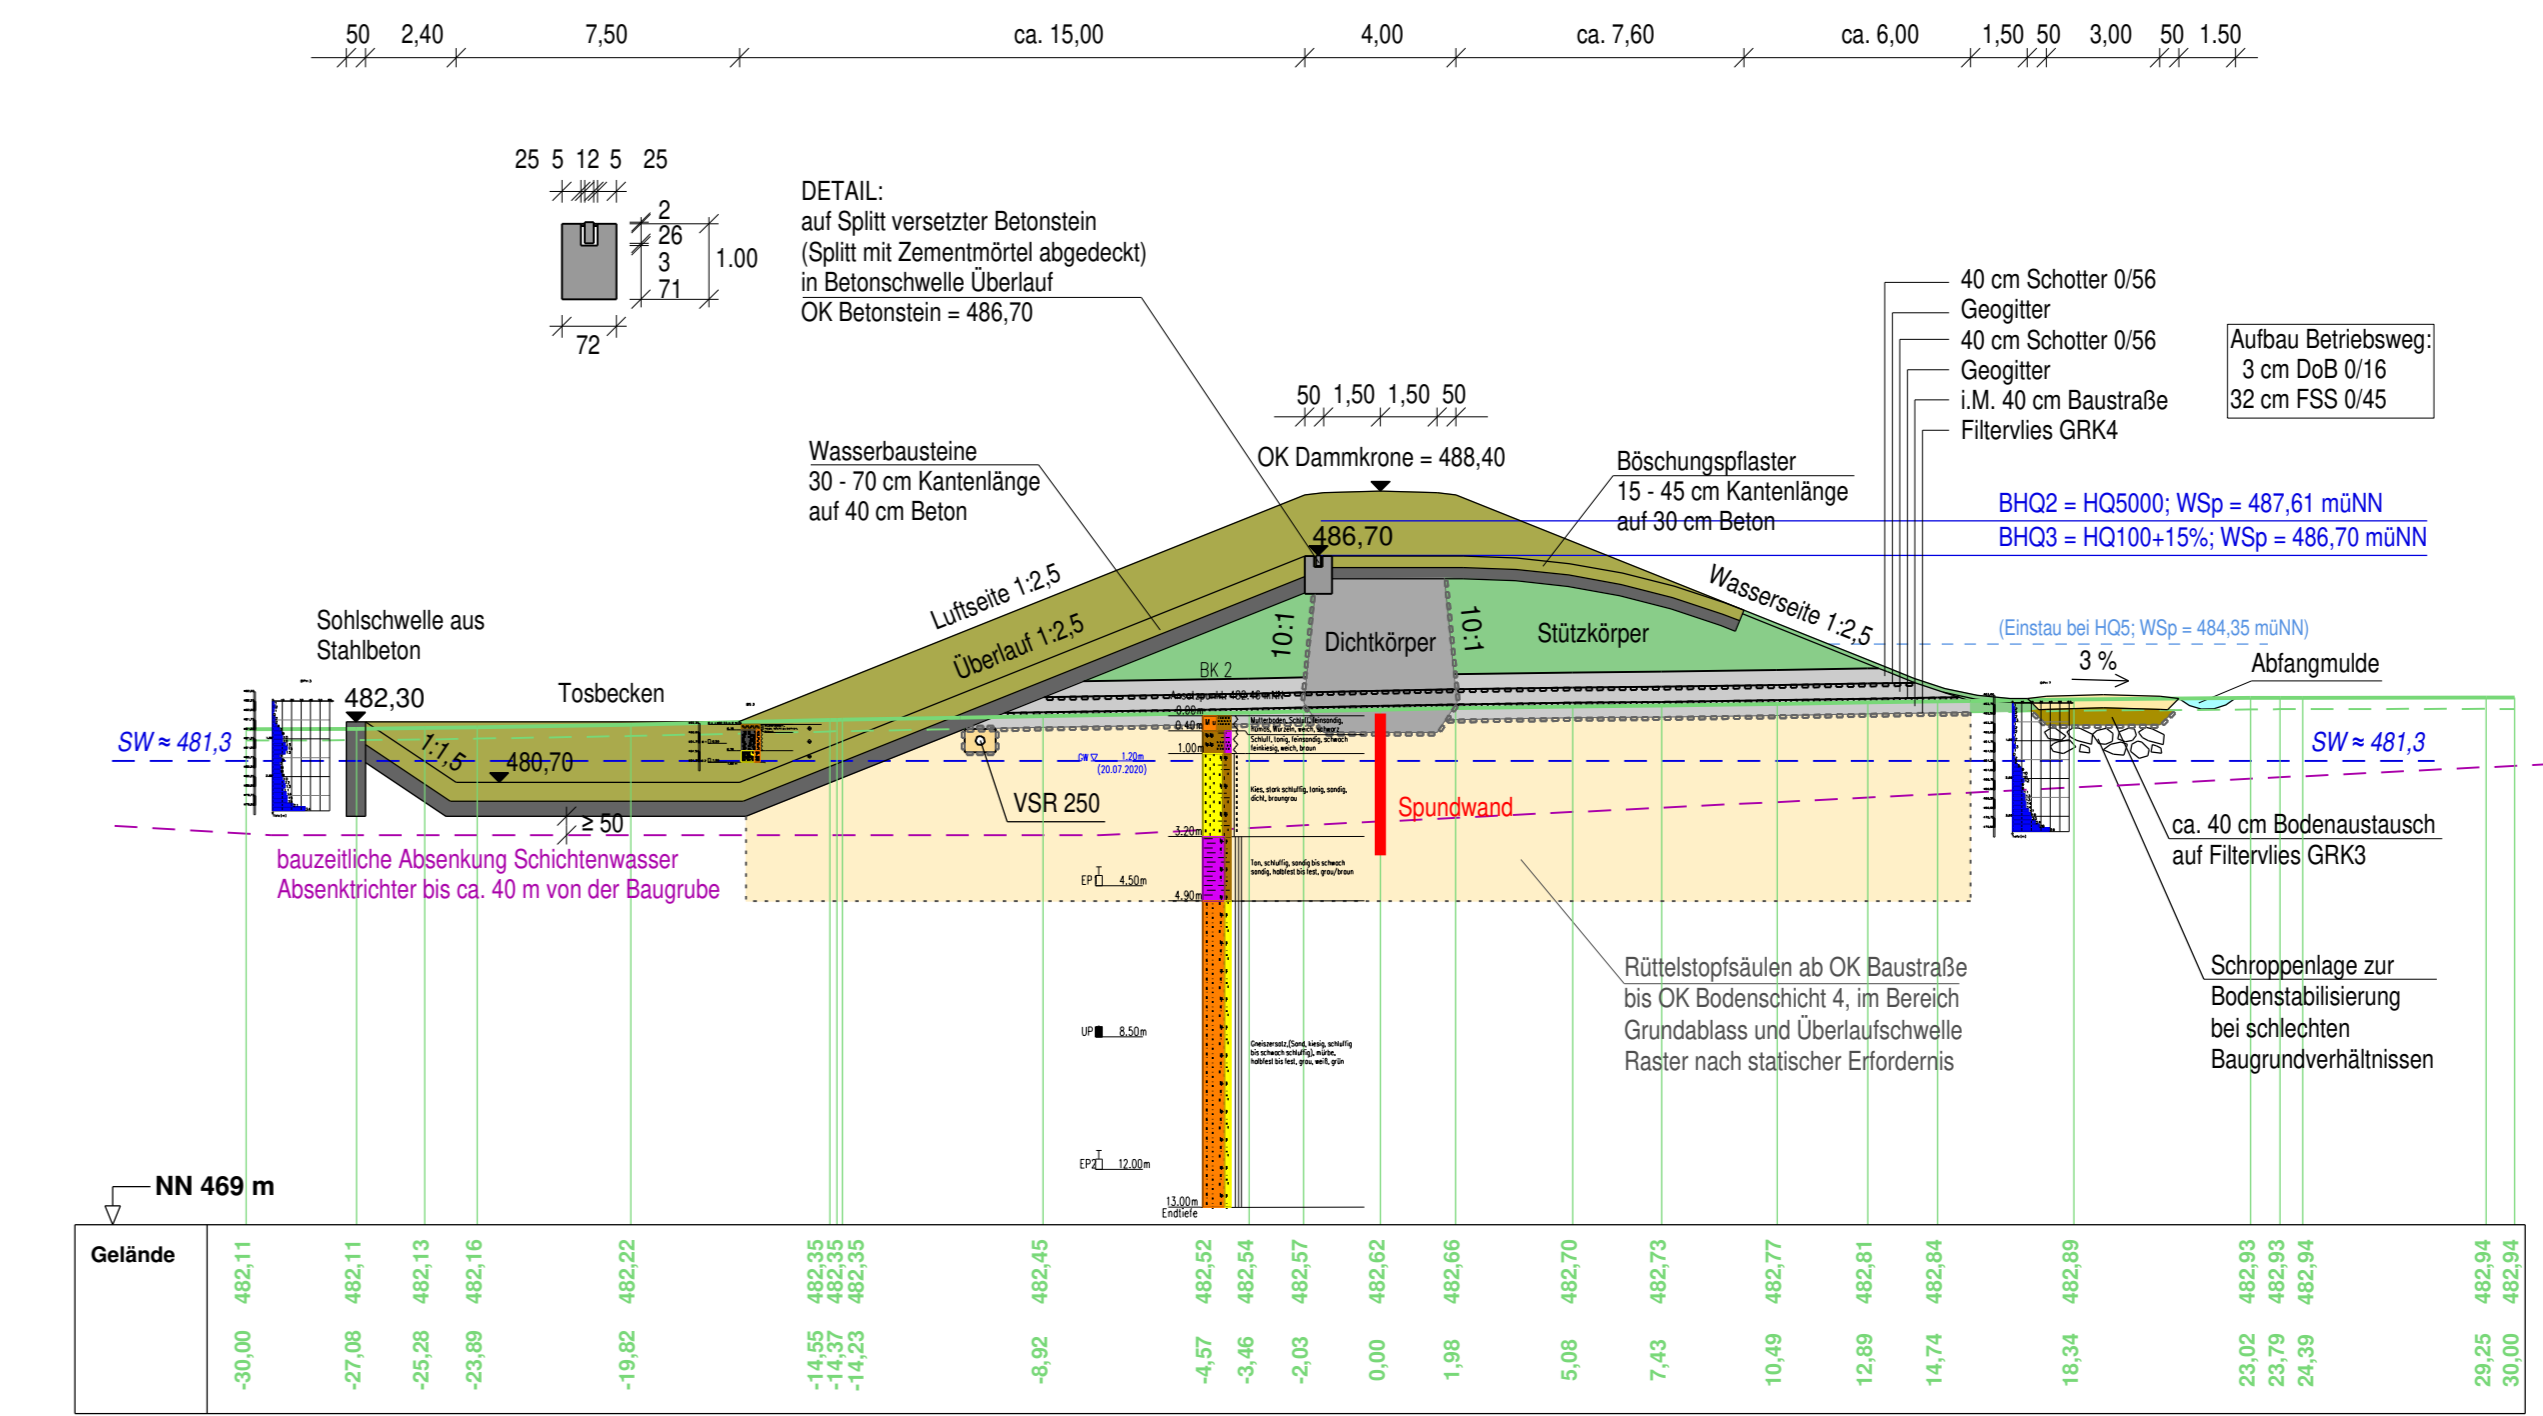

PLANUNGSGEMEINSCHAFT
S² BERATENDE INGENIEURE
 Stelzenberger, Scholz & Partner
 Partnerschaftsgesellschaft mbH
 Berthinger Feld 1 • 93036 Berling
 Tel.: 09401 6284-0 • www.s2i.de

KEMPA
 93059 Regensburg
 Frankensstraße 6
 Tel.: 0941 / 82999
 www.kempa.de

NIEDERLASSUNG REGENSBURG

bearbeitet:	30.11.2022	Eichinger
gezeichnet:	30.11.2022	Eichinger
geprüft:	30.11.2022	Dietl

FESTSTELLUNGSENTWURF

Markt Neukirchen beim Heiligen Blut

Marktplatz 2
 93453 Neukirchen b. Hl. Blut
 Tel.: 09947/9408-0, Fax: 09947/9408-40, E-Mail: poststelle@neukirchen.bayern

Unterlage / Blatt-Nr.: 6.1 / 2
Querschnitte
 Maßstab: 1 : 200

Hochwasserschutz Neukirchen b. Hl. Blut Hochwasserrückhaltebecken RH1

aufgestellt:
 Markt Neukirchen b. Hl. Blut
 Neukirchen, den 30.11.2022

geprüft:

Handwritten signature