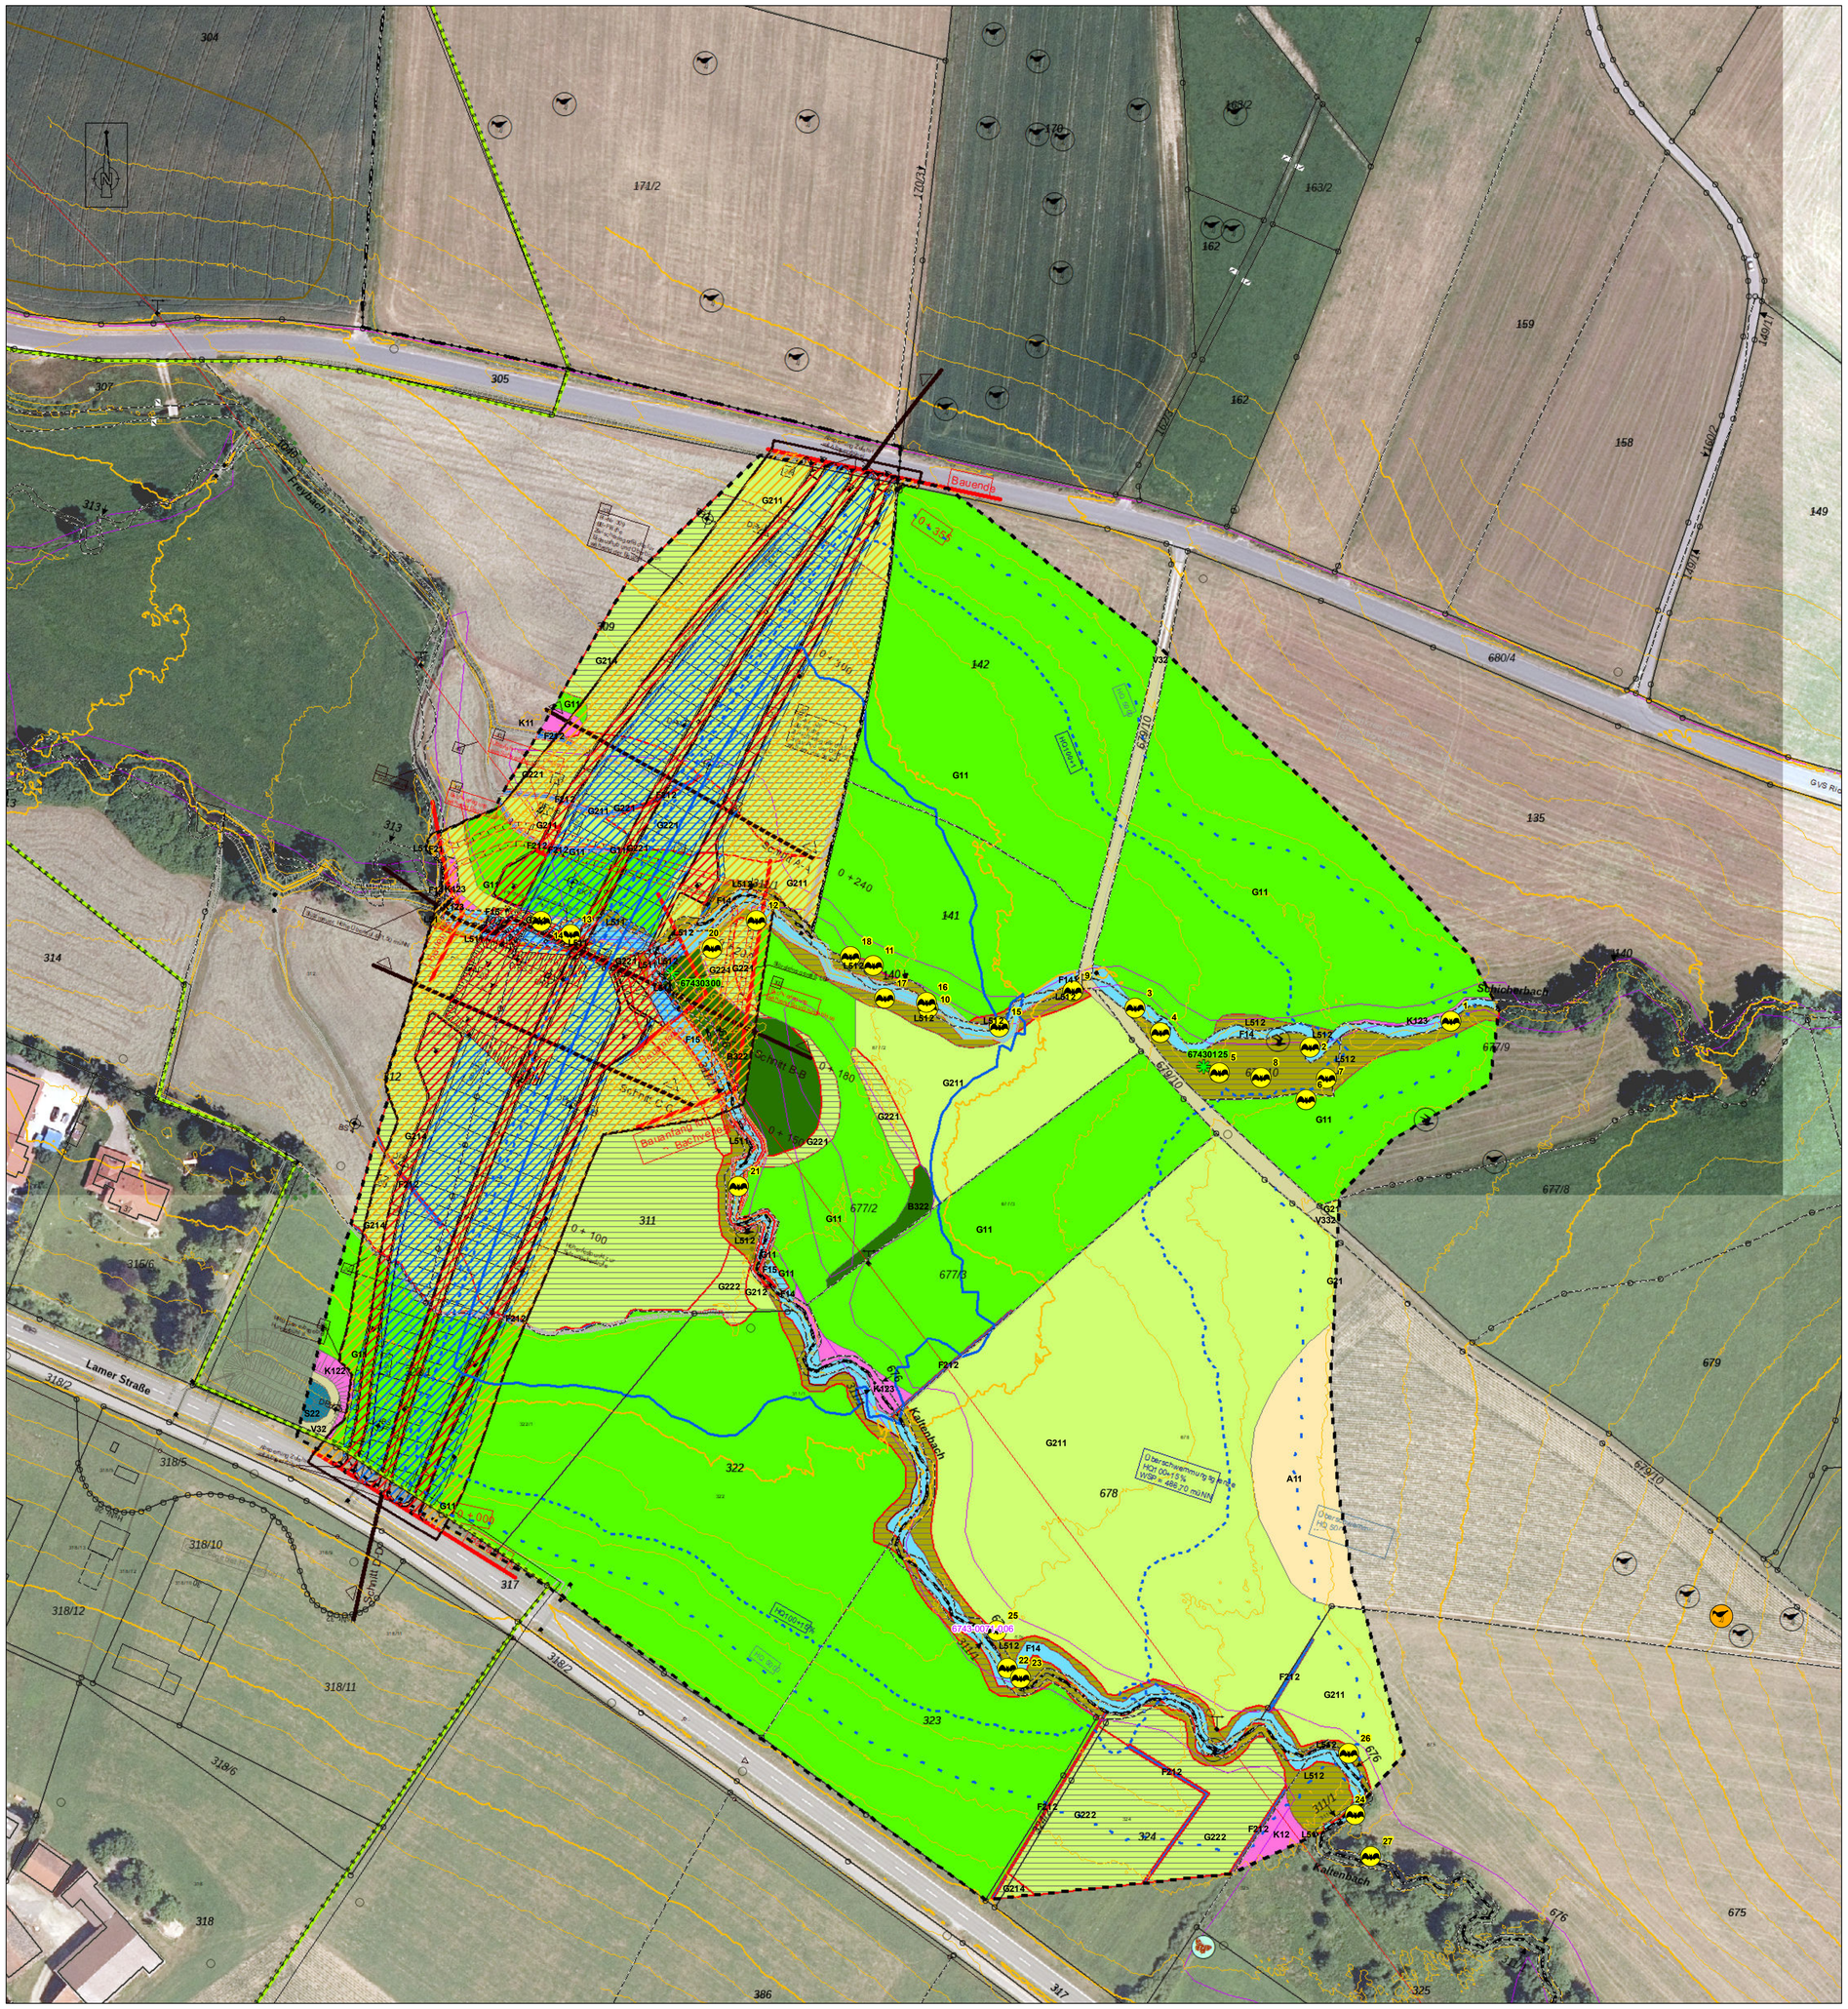
Bauende
Lamer Straße
Kallenbach
Schloßerbach
Schnitt A-A
Schnitt B-B
Schnitt C-C
Überschwemmungsfläche HQ 100+15% WSP = 486,20 m.NN
Überschwemmungsfläche HQ 50
Bauanlage inaktiv
Hochwasser
67430300
67430125
6745 007 006
304
305
307
313
314
171/2
170/1
163/2
162
159
158
149
149/1
149/2
680/4
142
141
140
135
139
309
311
312
322
323
324
325
317
318
318/2
318/5
318/6
318/10
318/11
318/12
315/6
677/2
677/3
677/8
677/9
677/10
678
679
675
676
386
0 + 100
0 + 180
0 + 240
0 + 306
0 + 334
0 + 400
0 + 500
0 + 550
0 + 610
0 + 710
0 + 810
0 + 910
0 + 960
0 + 980
0 + 1000
0 + 1020
0 + 1040
0 + 1060
0 + 1080
0 + 1100
0 + 1120
0 + 1140
0 + 1160
0 + 1180
0 + 1200
0 +