

# Querprofil 11

km 1+020


- Abtrag
- Auftrag
- prognostizierte Sackung/Setzung
- \*) nicht Gegenstand des Verfahrens

**Außen**

**Binnen**

geplante Bestickhöhe: 8,00 mNN  
 Aufschlag für Sackung/Setzung: 0,20 m  
 Angaben Böschungsneigungen bezogen auf überhöhtem Bau  
 (je nach Sackung/Setzung entsprechend flachere Neigungen)

Entfernung / Rückbau der Gehölze / Kleingartenstrukturen  
 im Bereich des Deichkörpers

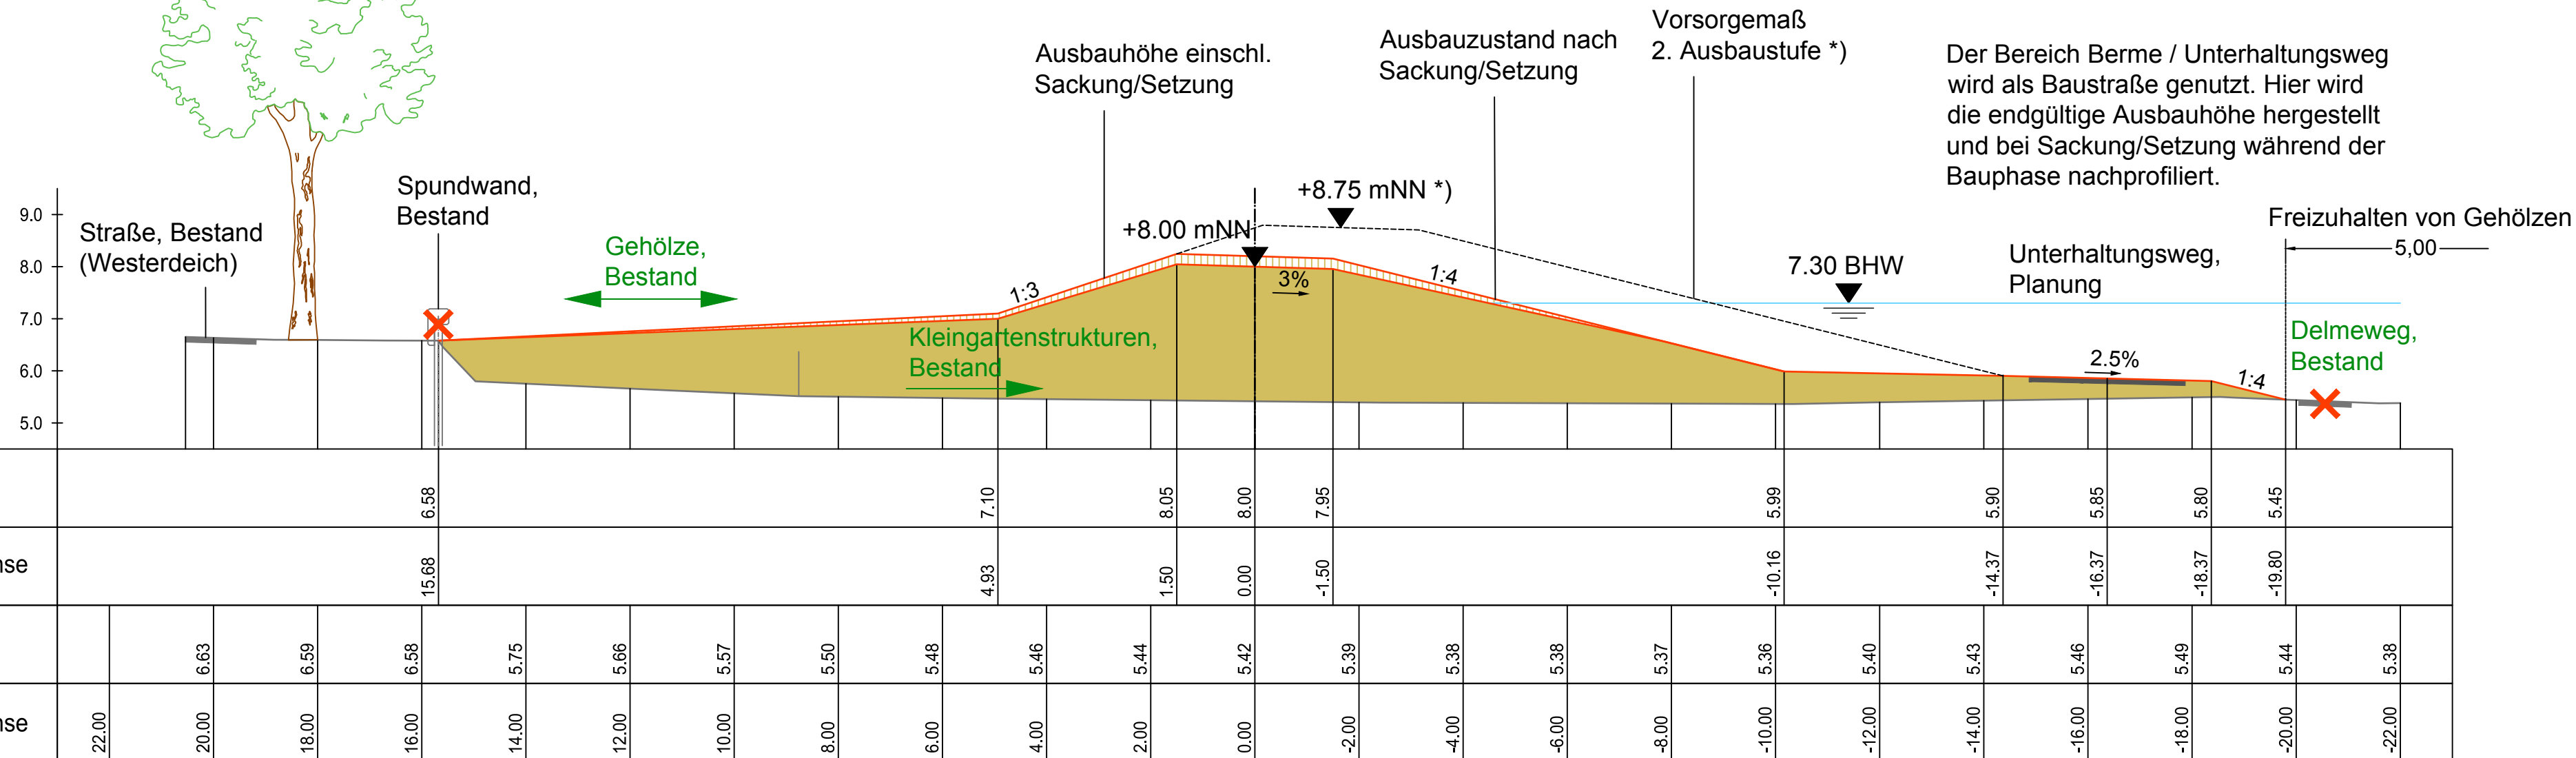

Nr.	Art der Änderung	Datum	Name

## Generalplan Küstenschutz Bauabschnitt Rablinghausen

**Auftraggeber**

**Bremischer Deichverband am linken Weserufer**  
 Warturmer Heerstr. 125  
 28197 Bremen

Bremen, den 28.02.2020  
 gez. Stief

**Entwurfsbearbeitung**

**Tesch** LANDSCHAFTS- UND UMWELTPLANUNG

Am Dobben 79 | 28203 Bremen  
 Telefon 0421 23 24 12-0  
 mail@planung-tesch.de  
 www.planung-tesch.de

	Datum	Zeichen
bearbeitet	12.06.2017	Ki
gezeichnet	12.06.2017	Ki

Bremen, den 28.02.2020  
 gez. Tesch

**Planbezeichnung**

**Genehmigungsplanung**  
 Querprofil 11  
 km 1+020

Plan-Nr.: **2.3.11**  
 Maßstab: 1:100  
 Datum: 28.02.2020

