

# Querprofil 14


km 1+390

geplante Bestickhöhe: 8,00 mNN  
 Aufschlag für Sackung/Setzung: 0,20 m  
 Angaben Böschungsneigungen bezogen auf überhöhten Bau  
 (je nach Sackung/Setzung entsprechend flachere Neigungen)

- Abtrag
- Auftrag
- prognostizierte Sackung/Setzung
- \*) nicht Gegenstand des Verfahrens


Binnen

Außen

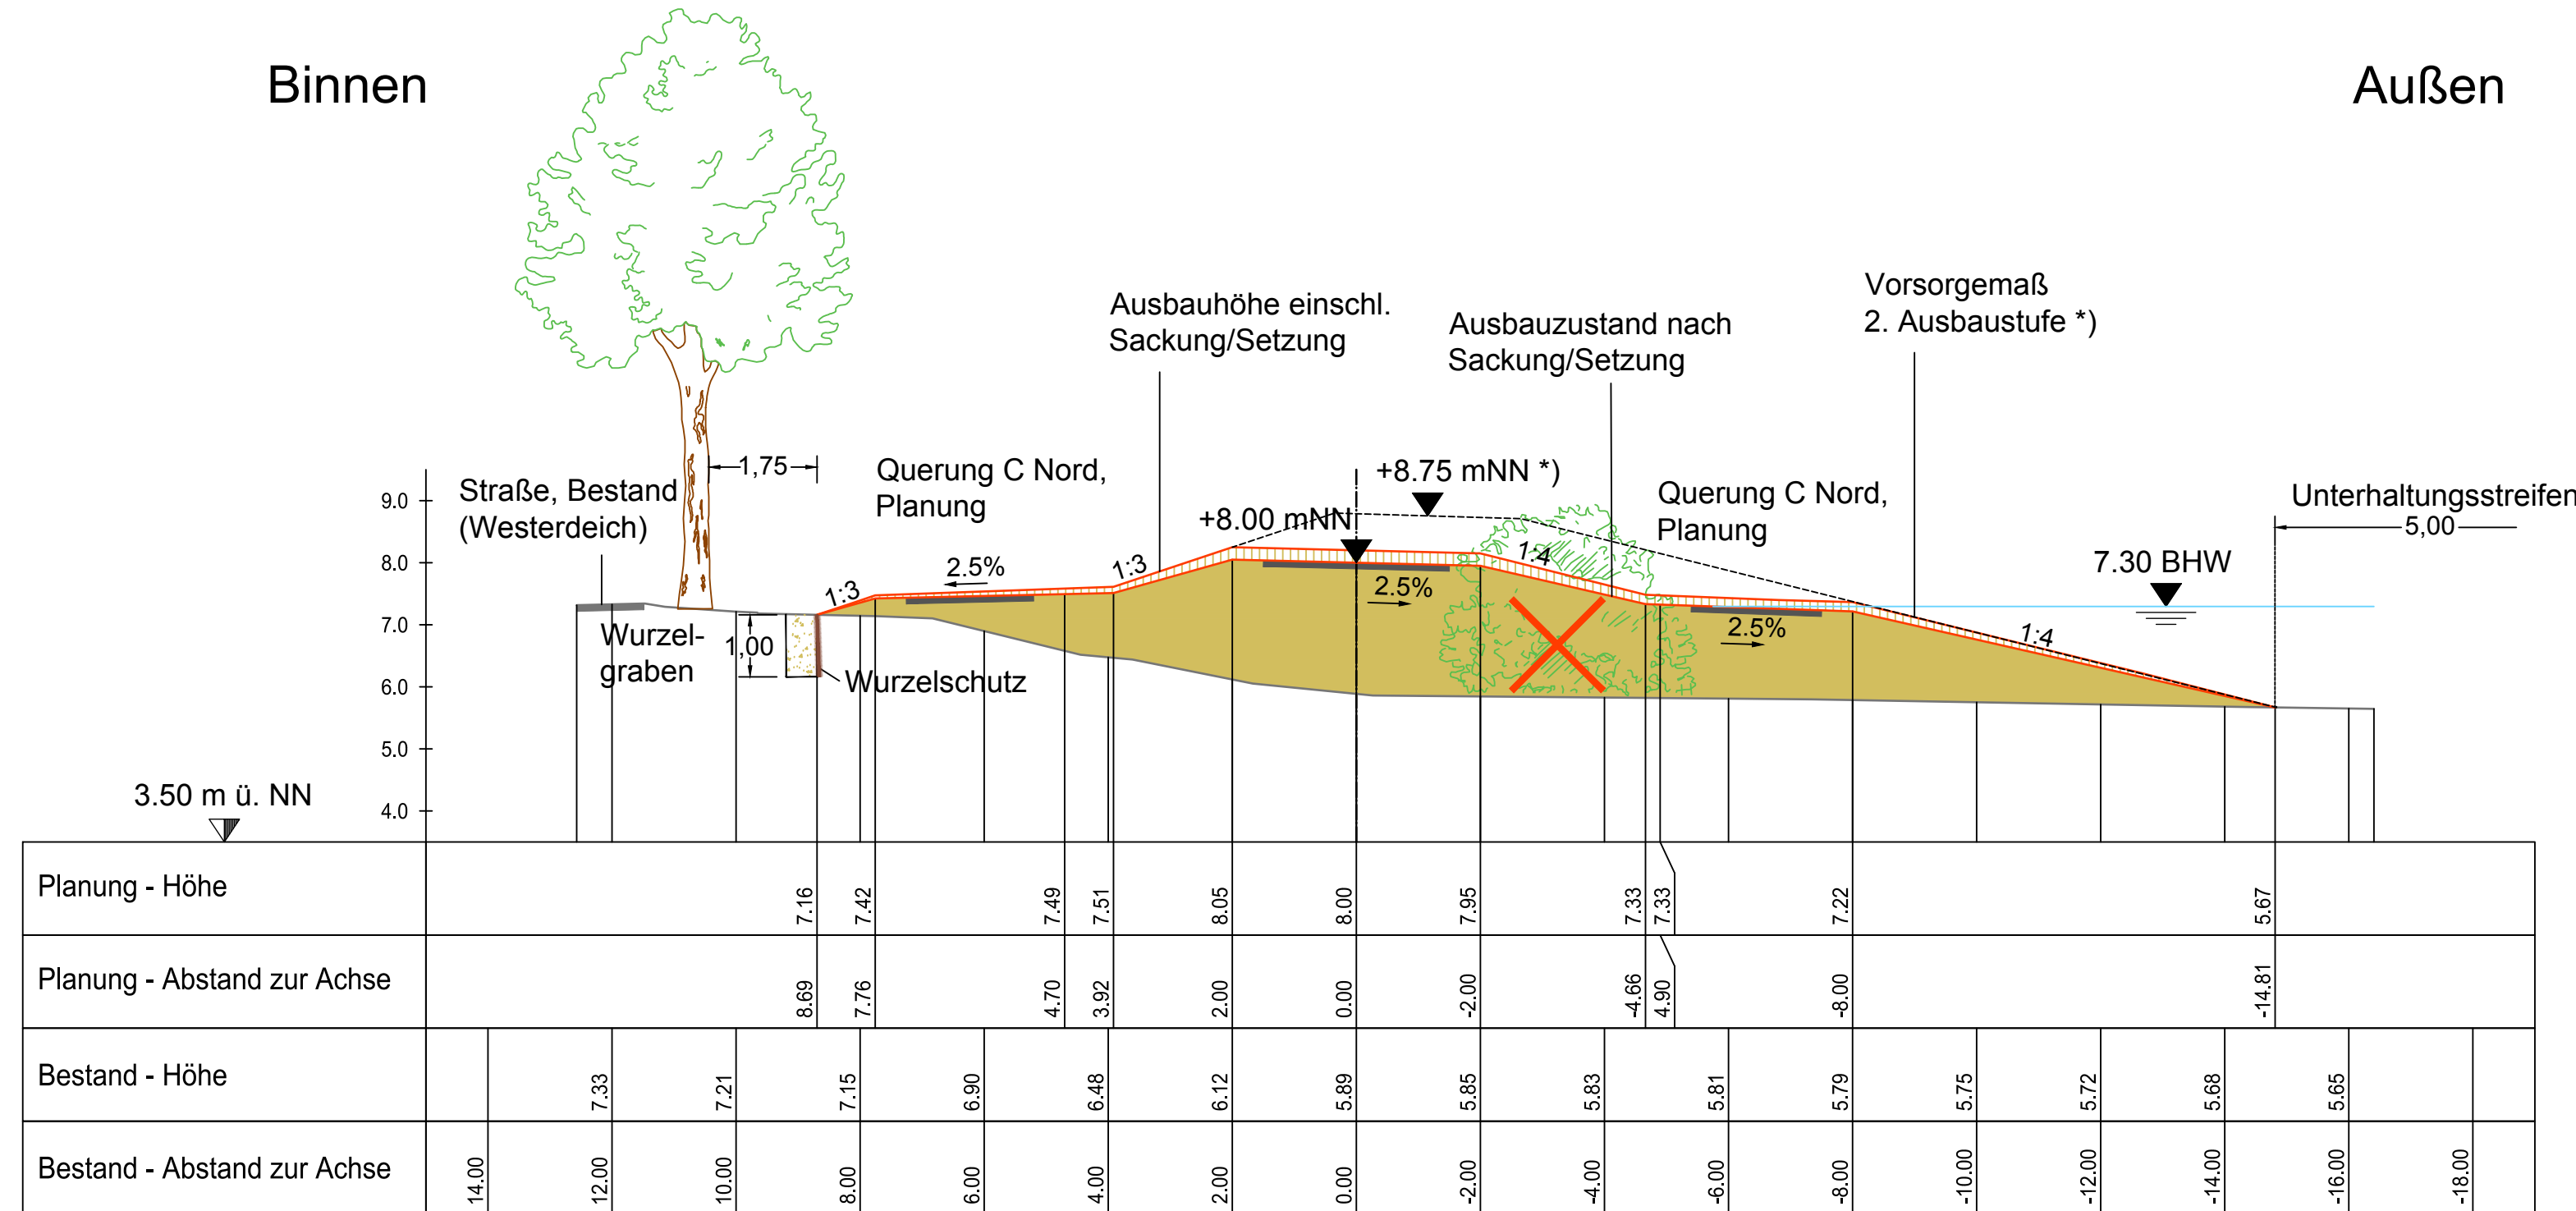

Nr.	Art der Änderung	Datum	Name

Bauvorhaben  
**Generalplan Küstenschutz**  
 Bauabschnitt Rablinghausen

Auftraggeber  

**Bremischer Deichverband am linken Weserufer**  
 Warturmer Heerstr. 125  
 28197 Bremen  
 Bremen, den 28.02.2020  
 gez. Stief

Entwurfsbearbeitung  

**Tesch** LANDSCHAFTS- UND UMWELTPLANUNG  
 Am Dobben 79 | 28203 Bremen  
 Telefon 0421 23 24 12-0  
 mail@planung-tesch.de  
 www.planung-tesch.de  
 Datum  
 bearbeitet 12.06.2017 Ki  
 gezeichnet 12.06.2017 Ki  
 Bremen, den 28.02.2020  
 gez. Tesch

Planbezeichnung  
**Genehmigungsplanung**  
 Querprofil 14  
 km 1+390  
 Plan-Nr.: **2.3.14**  
 Maßstab: 1:100  
 Datum: 28.02.2020

