

Querprofil 18


km 1+710

geplante Bestickhöhe: 7,90 mNN
 Aufschlag für Sackung/Setzung: 0,20 m
 Angaben Böschungsneigungen bezogen auf überhöhten Bau
 (je nach Sackung/Setzung entsprechend flachere Neigungen)

- Abtrag
- Auftrag
- prognostizierte Sackung/Setzung
- *) nicht Gegenstand des Verfahrens

Binnen

Außen

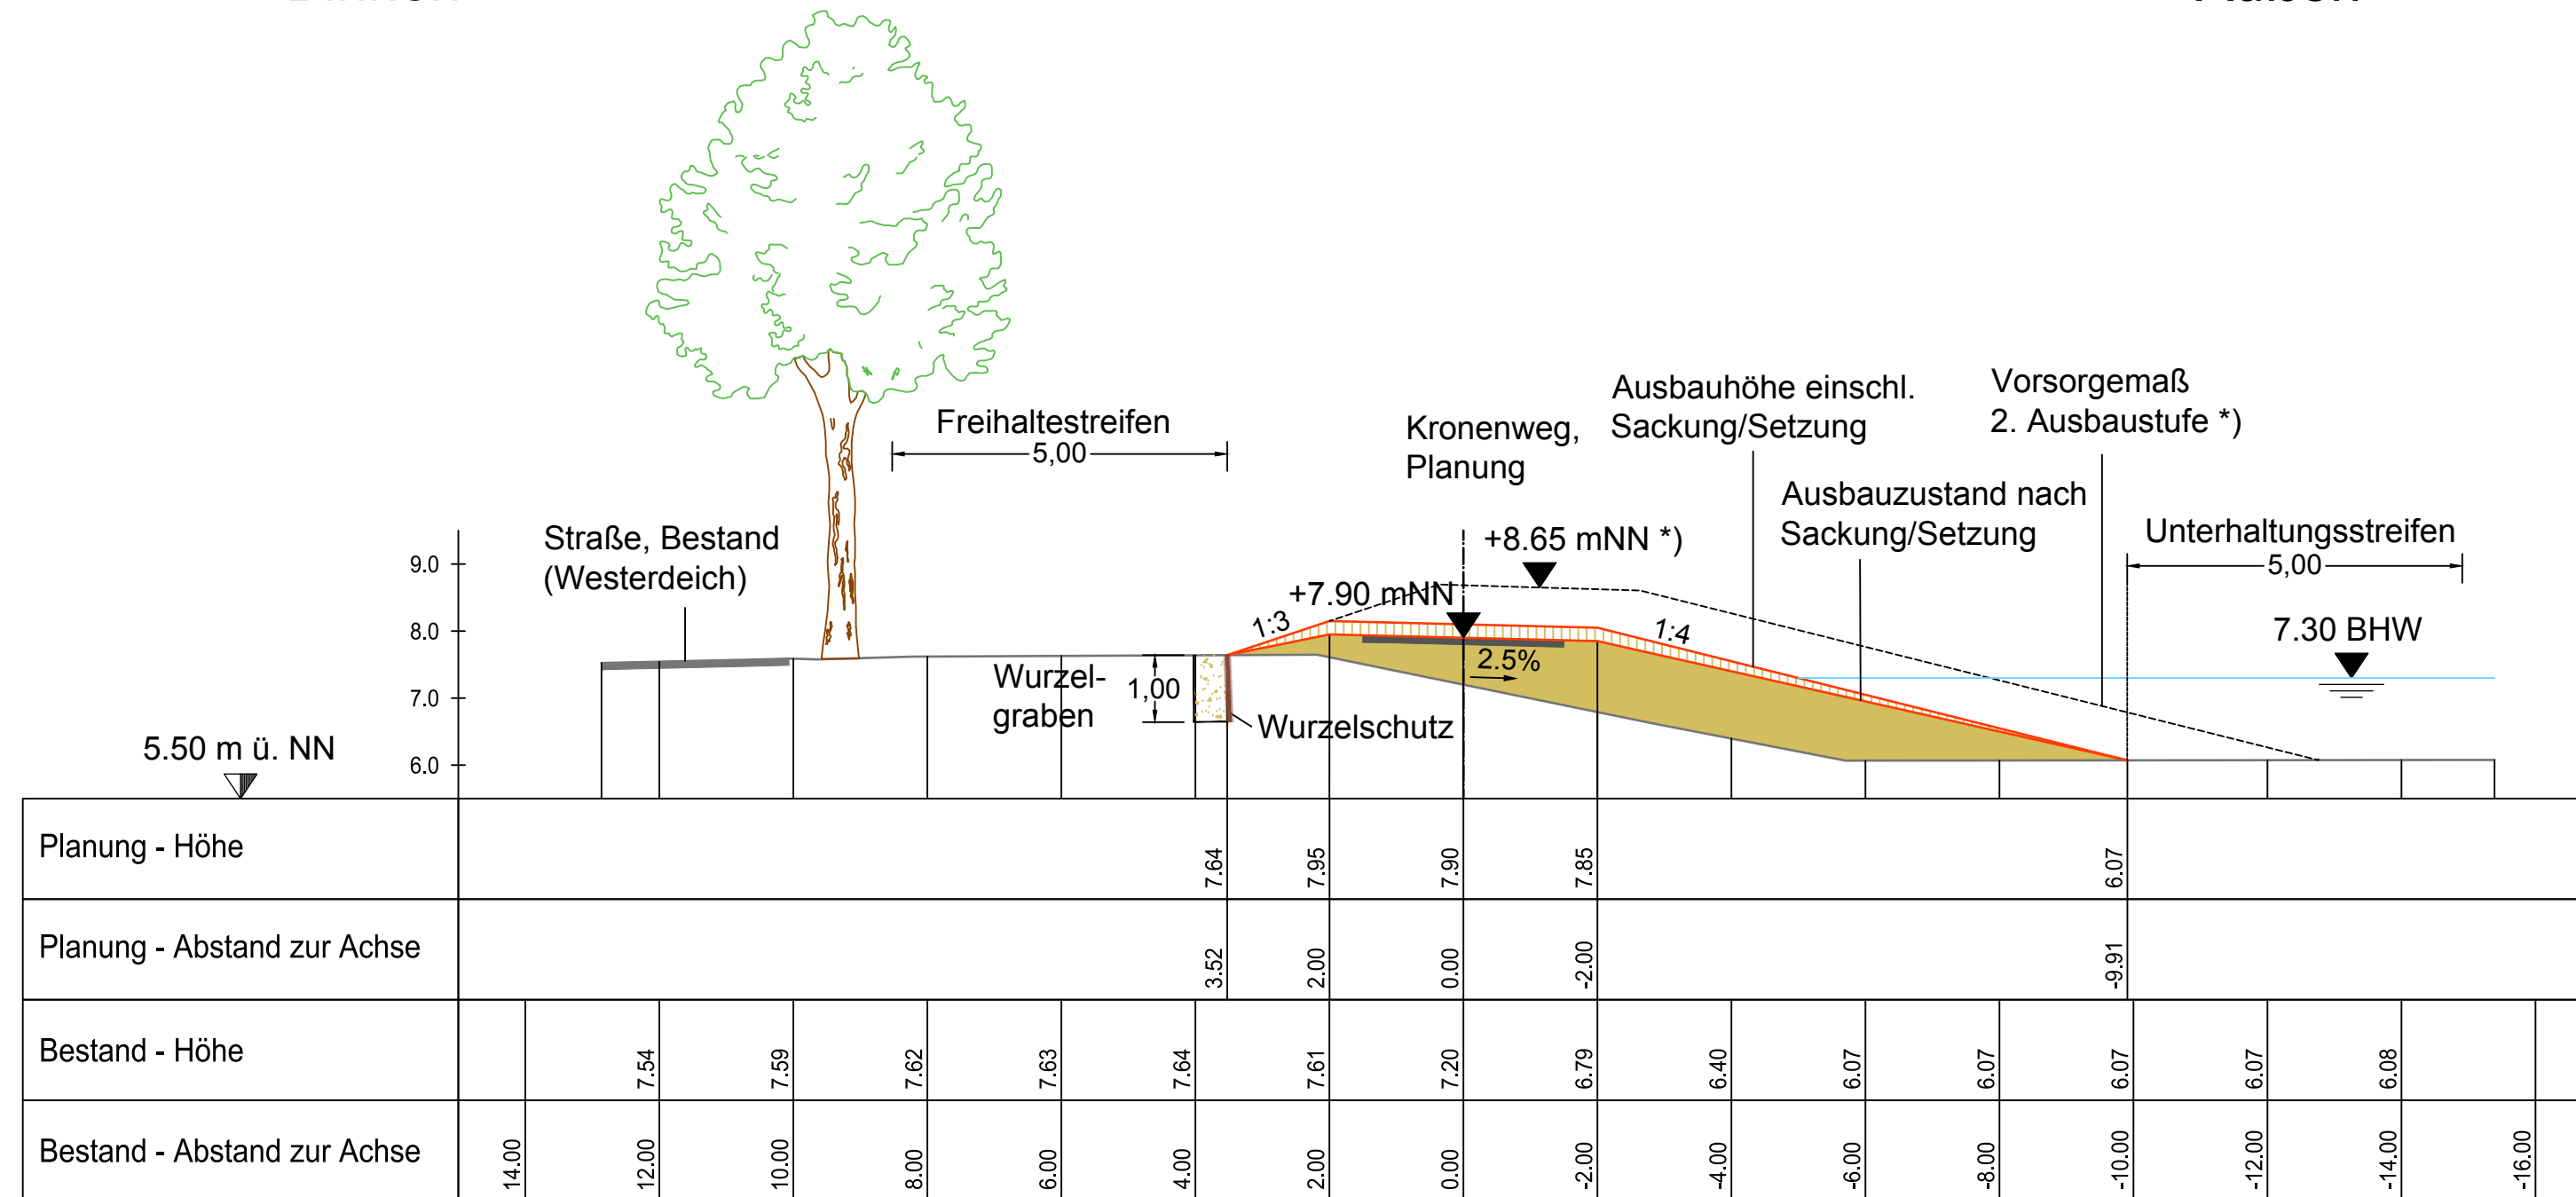

| Nr. | Art der Änderung | Datum | Name |
|-----|------------------|-------|------|
| | | | |
| | | | |
| | | | |

Bauvorhaben

Generalplan Küstenschutz

Bauabschnitt Rablinghausen

Auftraggeber

Bremischer Deichverband am linken Weserufer
 Warturmer Heerstr. 125
 28197 Bremen

Bremen, den 28.02.2020
 gez. Stief

Entwurfsbearbeitung

Tesch LANDSCHAFTS- UND UMWELTPLANUNG

Am Dobben 79 | 28203 Bremen
 Telefon 0421 23 24 12-0
 mail@planung-tesch.de
 www.planung-tesch.de

| | Datum | Zeichen |
|------------|------------|---------|
| bearbeitet | 10.07.2017 | Ki |
| gezeichnet | 10.07.2017 | Ki |

Bremen, den 28.02.2020
 gez. Tesch

Planbezeichnung

Genehmigungsplanung

Querprofil 18 km 1+710

Plan-Nr.: **2.3.18**

Maßstab: 1:100 Datum: 28.02.2020

| | |
|--|--|
| | |
|--|--|