
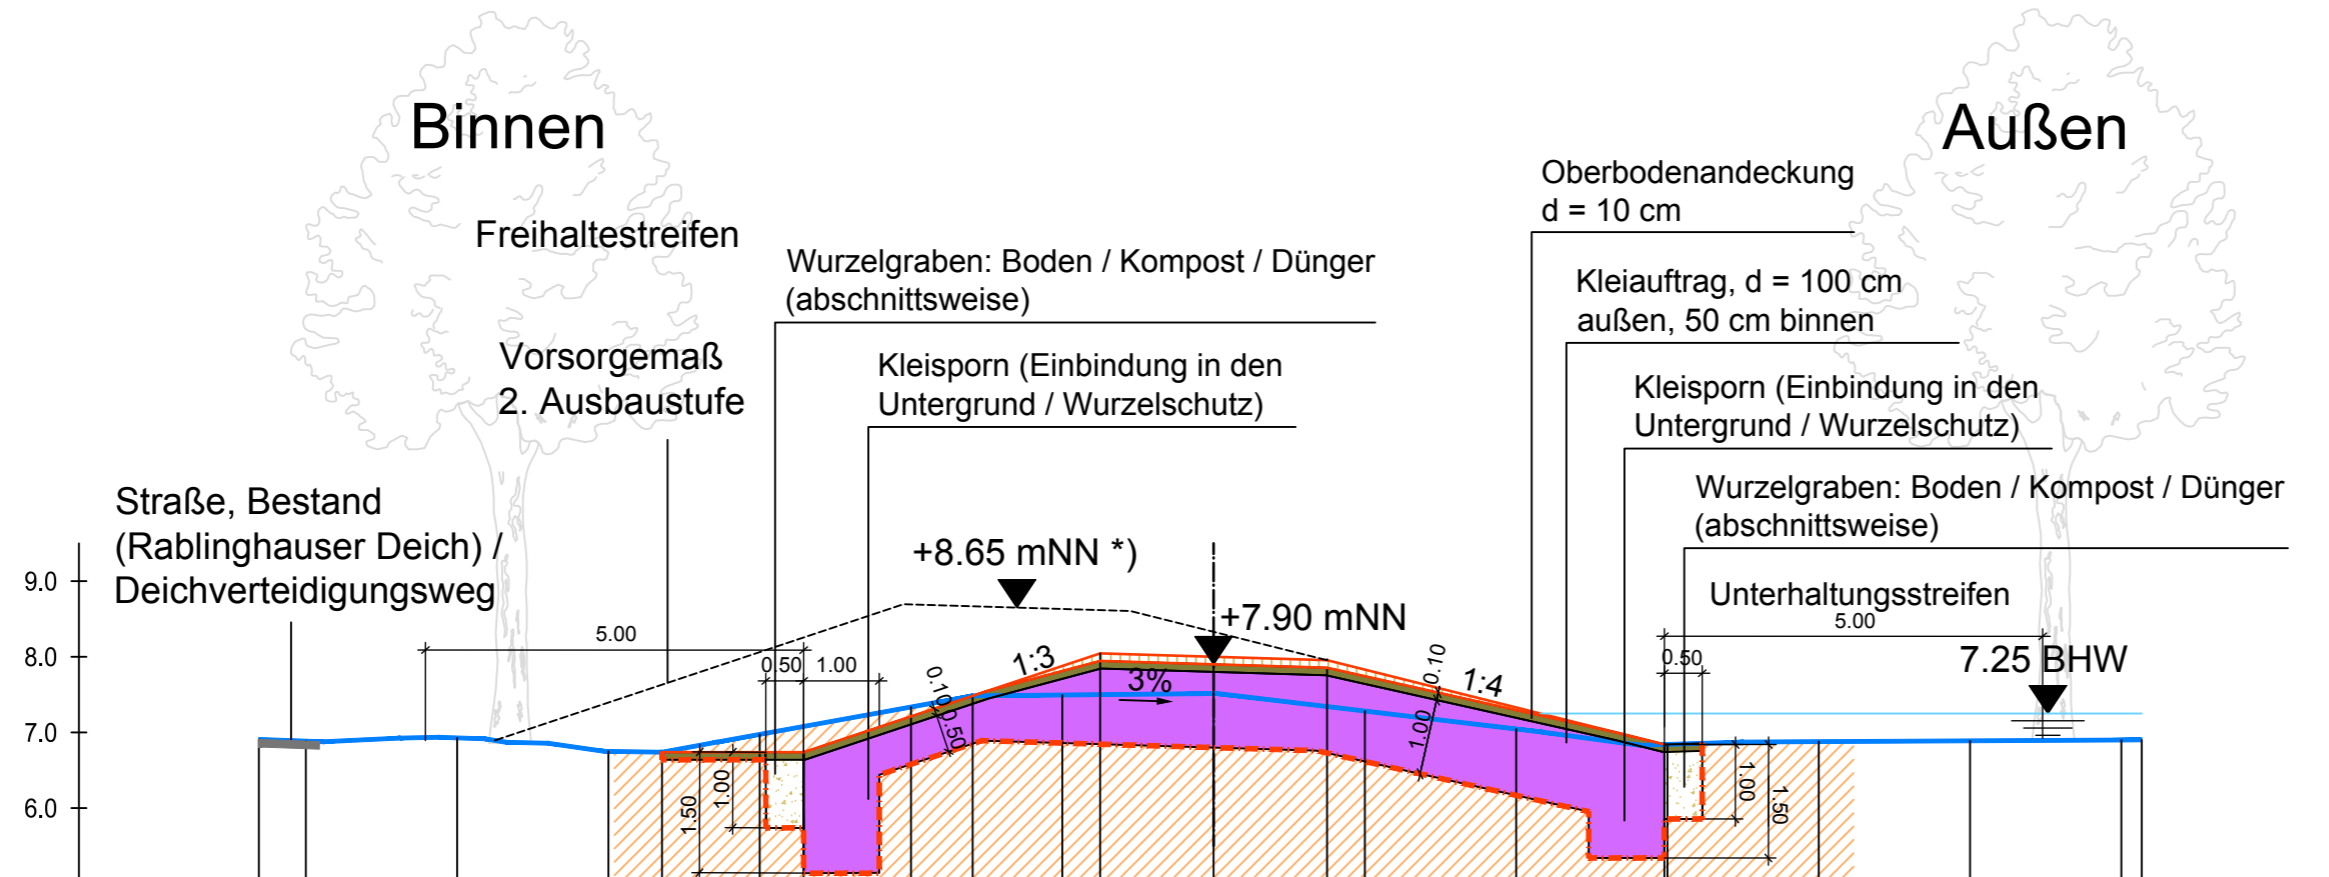


Schemaschnitt Abschnitt A - Planung

km 0+000 bis km 0+385

geplante Bestickhöhe: 7,90 mNN
 Aufschlag für Sackung/Setzung: 0,10 m
 Angaben Böschungsneigungen bezogen auf überhöhten Bau
 (je nach Sackung/Setzung entsprechend flachere Neigungen)

-  Oberboden
-  Klei
-  Wurzelgraben
-  Auffüllung / Sand (Bestand)
-  prognostizierte Sackung/Setzung
-  Bearbeitungsgrenze
-  Bestand



Planung - Höhe																				
Planung - Abstand zur Achse																				
Bestand - Höhe		6.89	6.93	6.75	6.97	7.34	7.49	7.51	7.28	7.04	6.84	6.88	6.89	6.90						
Bestand - Abstand zur Achse	14.00	12.00	10.00	8.00	6.00	4.00	2.00	0.00	-2.00	-4.00	-6.00	-8.00	-10.00	-12.00	-14.00					



Nr.	Art der Änderung	Datum	Name

Generalplan Küstenschutz Bauabschnitt Rablinghausen

Auftraggeber
 **Bremischer Deichverband am linken Weserufer**
 Warturmer Heerstr. 125
 28197 Bremen
 Bremen, den 20.07.2020
 gez. Stief

Entwurfsbearbeitung
 **Tesch** LANDSCHAFTS- UND UMWELTPLANUNG
 Am Dobben 79 | 28203 Bremen
 Telefon 0421 23 24 12-0
 mail@planung-tesch.de
 www.planung-tesch.de
 Bremen, den 20.07.2020
 gez. Tesch

Planbezeichnung
Genehmigungsplanung
 Schemaschnitt Abschnitt A - Planung
 km 0+000 bis km 0+385

Plan-Nr.: **2.3.19**
 Maßstab: 1:100
 Datum: 20.07.2020