

Querprofil 1

km 0+030



geplante Bestickhöhe: 7,90 mNN
 Aufschlag für Sackung/Setzung: 0,10 m
 Angaben Böschungsneigungen bezogen auf überhöhten Bau
 (je nach Sackung/Setzung entsprechend flachere Neigungen)

- Abtrag
- Auftrag
- prognostizierte Sackung/Setzung
- *) nicht Gegenstand des Verfahrens

Binnen

Neupflanzung zum Erhalt der Baumreihe

Außen

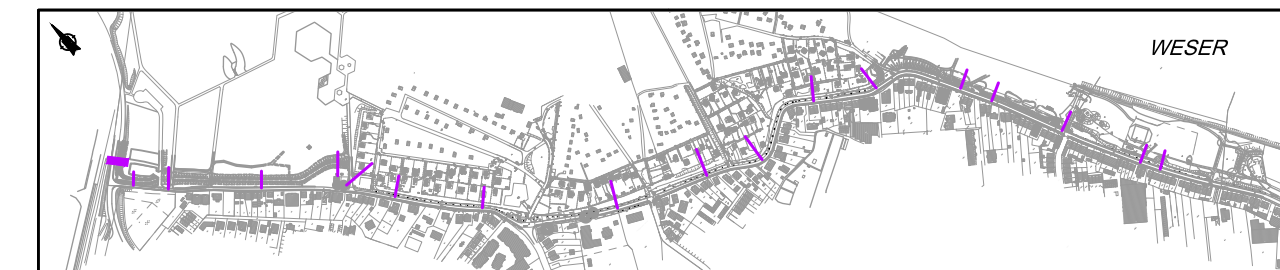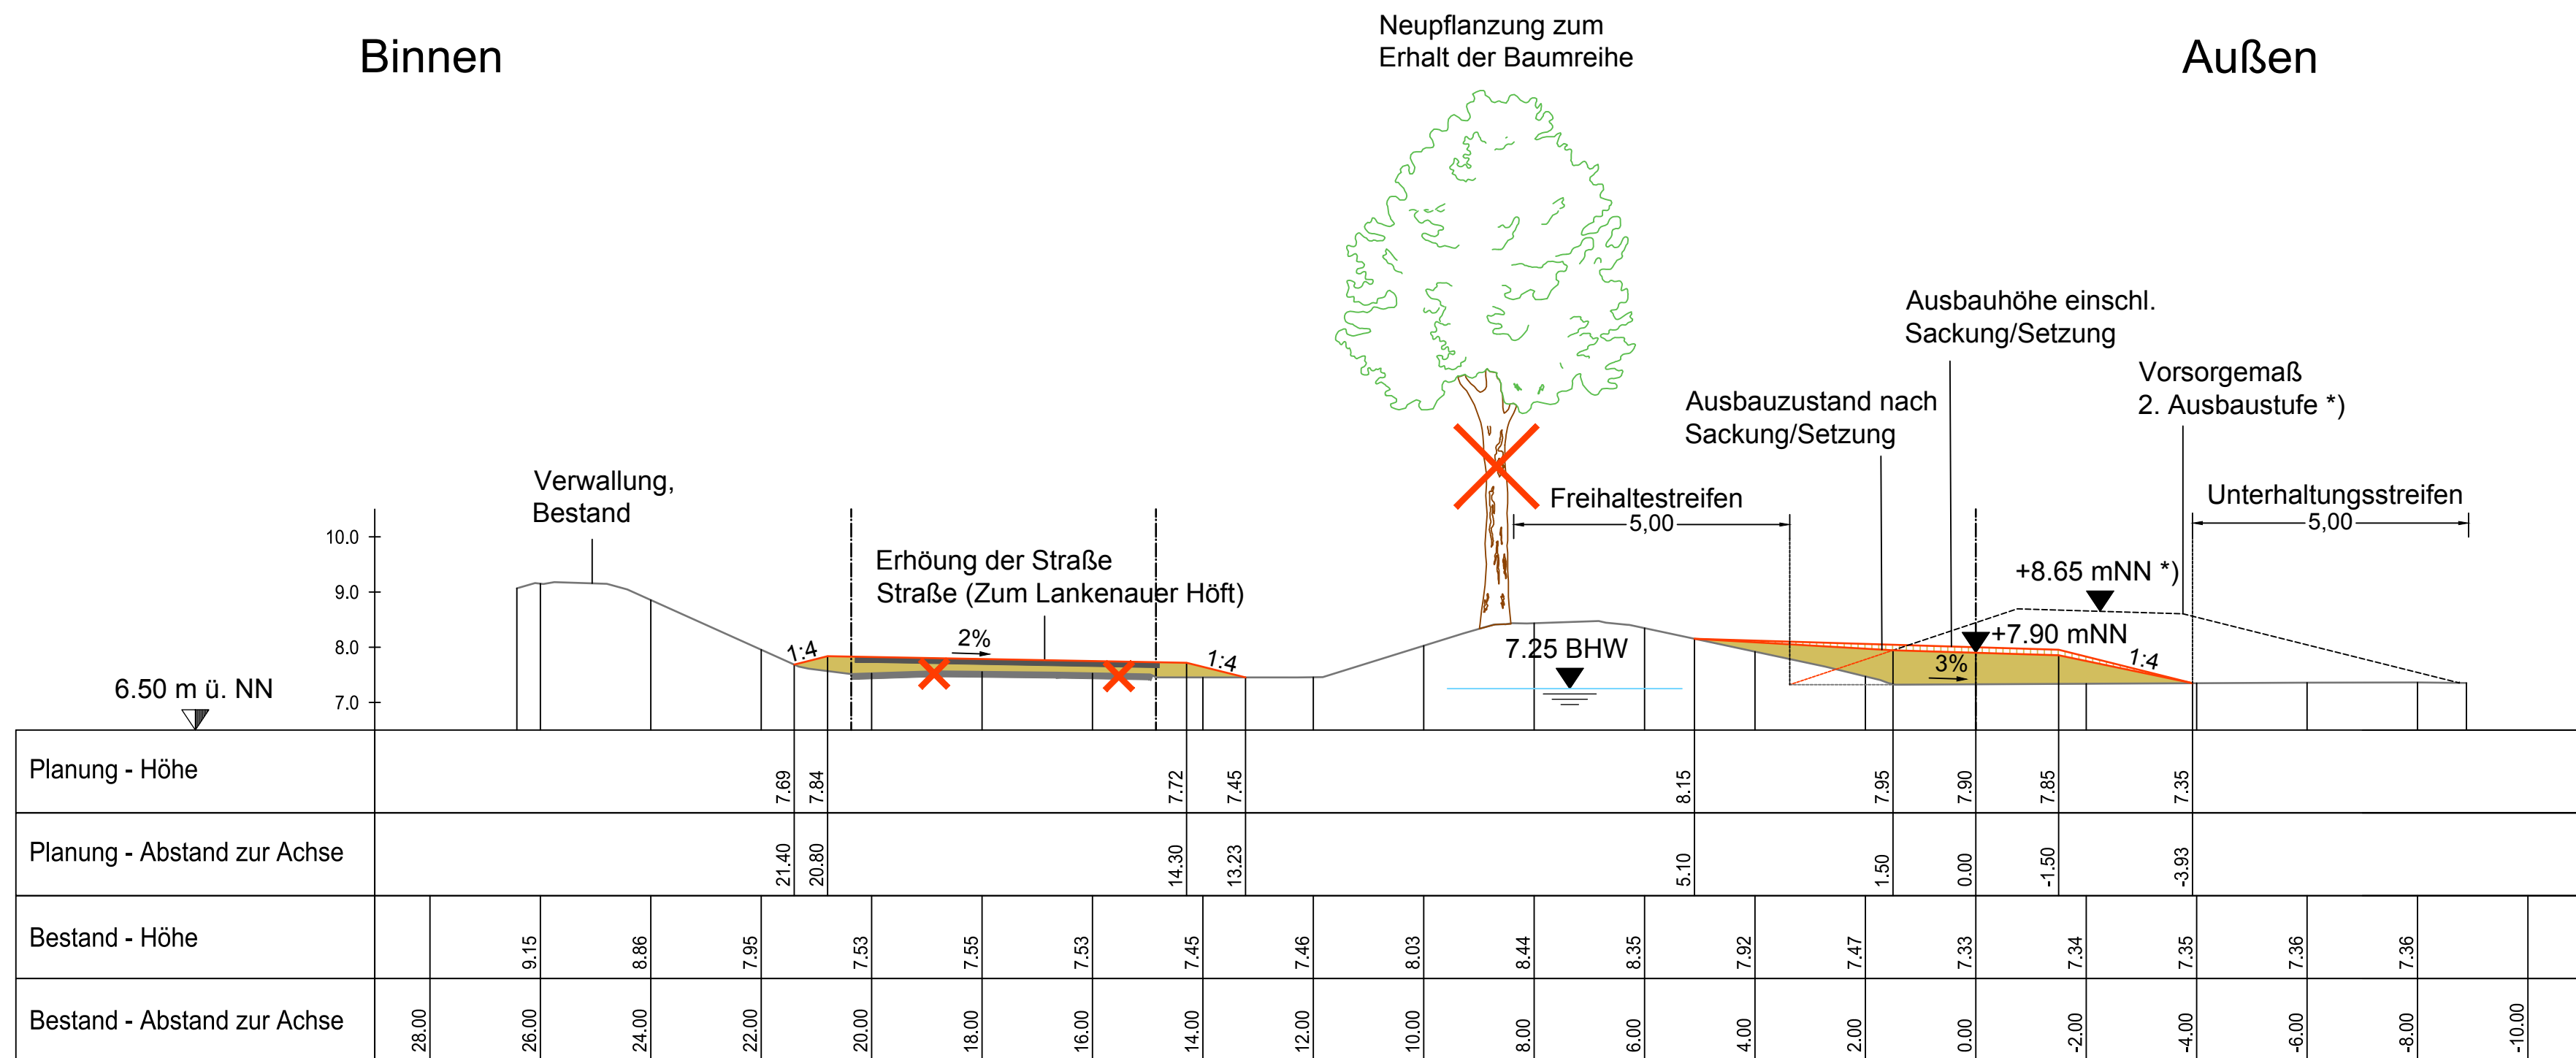

Nr.	Art der Änderung	Datum	Name

Bauvorhaben

Generalplan Küstenschutz

Bauabschnitt Rablinghausen

Auftraggeber

Bremischer Deichverband am linken Weserufer
 Warturmer Heerstr. 125
 28197 Bremen

Bremen, den 28.02.2020
 gez. Stief

Entwurfsbearbeitung

Tesch LANDSCHAFTS- UND UMWELTPLANUNG

Am Dobben 79 | 28203 Bremen
 Telefon 0421 23 24 12-0
 mail@planung-tesch.de
 www.planung-tesch.de

	Datum	Zeichen
bearbeitet	12.06.2017	Ki
gezeichnet	12.06.2017	Ki

Bremen, den 28.02.2020
 gez. Tesch

Planbezeichnung

Genehmigungsplanung

Querprofil 1 km 0+030

Plan-Nr.: **2.3.1**

Maßstab: 1:100 Datum: 28.02.2020

