Schemaschnitt Abschnitt C - Planung

km 1+270 bis km 1+788

geplante Bestickhöhe: 8,00 mNN, Aufschlag für Sackung/Setzung: 0,20 m
Bestickhöhe sinkt bei km 1+560 auf 7,90 m (nicht dargestellt)
Angaben Böschungsneigungen bezogen auf überhöhten Bau
(je nach Sackung/Setzung entsprechend flachere Neigungen)

- Oberboden
- Klei
- Wurzelgraben / Überschüttung
- Auffüllung / Sand / kleinräumig Auelehm (Bestand)
- prognostizierte Sackung/Setzung
- Bearbeitungsgrenze
- Bestand

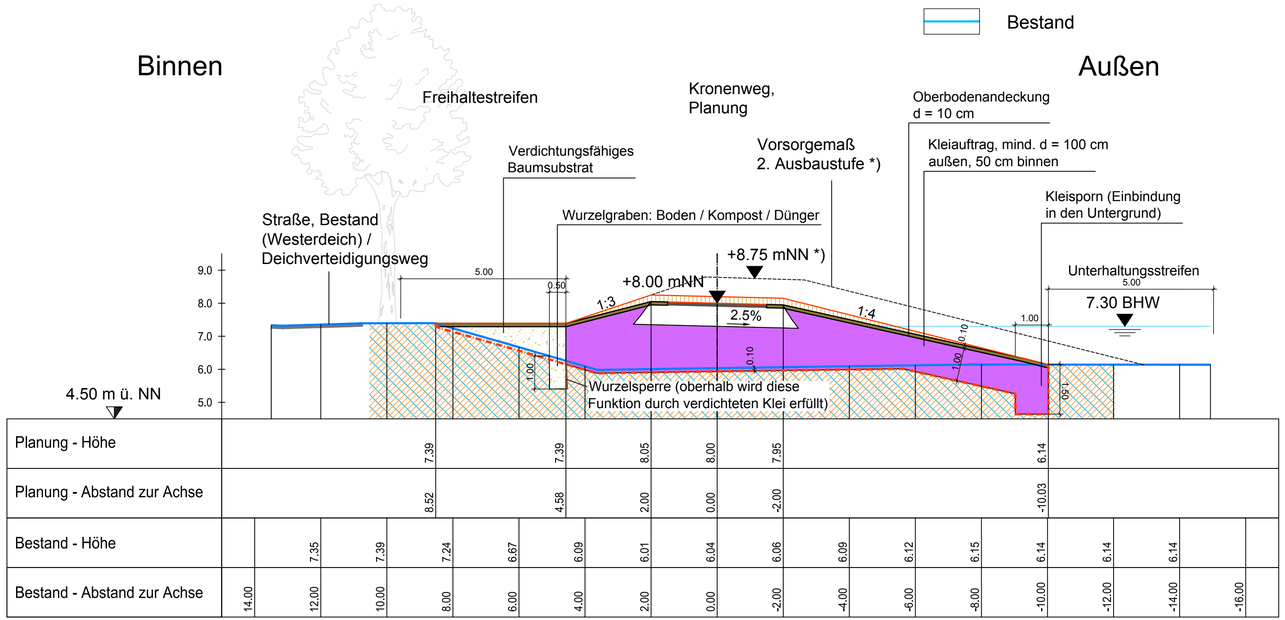

Nr.	Art der Änderung	Datum	Name

Bauvorhaben

Generalplan Küstenschutz
Bauabschnitt Rablinghausen

Auftraggeber

Bremischer Deichverband am linken Weserufer
Warturmer Heerstr. 125
28197 Bremen

Bremen, den 20.07.2020
gez. Stief

Entwurfsbearbeitung

Tesch LANDSCHAFTS- UND UMWELTPLANUNG
Am Dobben 79 | 28203 Bremen
Telefon 0421 23 24 12-0
mail@planung-tesch.de
www.planung-tesch.de

	Datum	Zeichen
bearbeitet	10.07.2017	Ki
gezeichnet	10.07.2017	Ki

Bremen, den 20.07.2020
gez. Tesch

Planbezeichnung

Genehmigungsplanung
Schemaschnitt Abschnitt C - Planung
km 1+270 bis km 1+788

Plan-Nr: 2.3.22
Maßstab: 1:100
Datum: 20.07.2020