Querprofil 2

km 0+060

Abtrag

Auftrag

prognostizierte Sackung/Setzung

*) nicht Gegenstand des Verfahrens

geplante Bestickhöhe: 7,90 mNN
Aufschlag für Sackung/Setzung: 0,10 m
Angaben Böschungsneigungen bezogen auf überhöhten Bau
(je nach Sackung/Setzung entsprechend flachere Neigungen)

Binnen

Außen

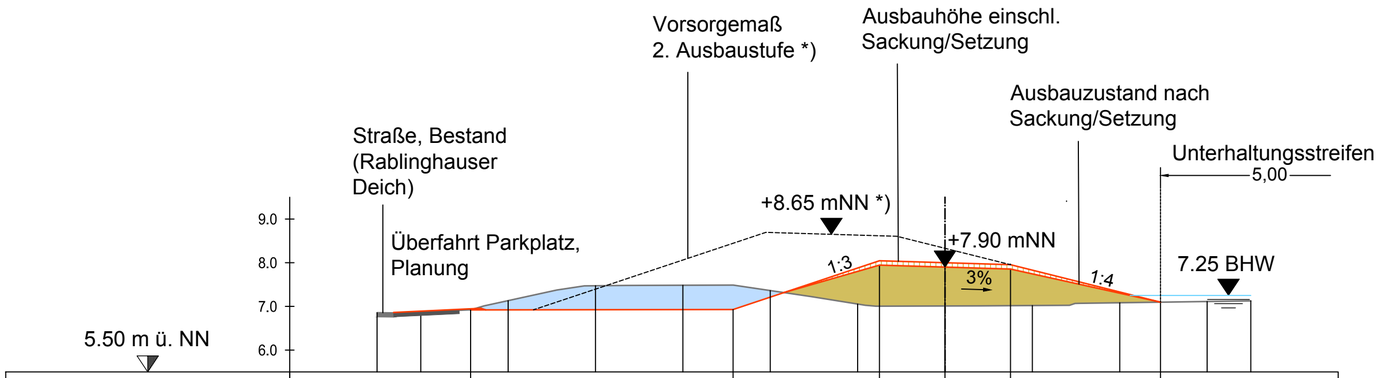

Planung - Höhe		6.92		6.93		7.95	7.90	7.85		7.10		
Planung - Abstand zur Achse		10.86		4.85		1.50	0.00	-1.50		-4.93		
Bestand - Höhe			6.87		7.13		7.47		7.48		7.36	
Bestand - Abstand zur Achse	14.00	12.00		10.00		8.00		6.00		4.00		2.00

Planung - Höhe			7.05		7.01		7.02		7.08		7.11	
Planung - Abstand zur Achse	0.00		-2.00		-4.00		-6.00		-8.00			
Bestand - Höhe												
Bestand - Abstand zur Achse												

Nr.	Art der Änderung	Datum	Name

Bauvorhaben

Generalplan Küstenschutz

Bauabschnitt Rablinghausen

Auftraggeber

Bremischer Deichverband
am linken Weserufer

Bremischer Deichverband am linken Weserufer
Warturmer Heerstr. 125
28197 Bremen

Bremen, den 28.02.2020
gez. Stief

Entwurfsbearbeitung

Tesch LANDSCHAFTS- UND UMWELTPLANUNG

Am Dobben 79 | 28203 Bremen
Telefon 0421 23 24 12-0
mail@planung-tesch.de
www.planung-tesch.de

	Datum	Zeichen
bearbeitet	12.06.2017	Ki
gezeichnet	12.06.2017	Ki

Bremen, den 28.02.2020
gez. Tesch

Planbezeichnung

Genehmigungsplanung
Querprofil 2
km 0+060

Plan-Nr: 2.3.2

Maßstab: 1:100

Datum: 28.02.2020