

Querprofil 8

km 0+600


geplante Bestickhöhe: 7,90 mNN
 Aufschlag für Sackung/Setzung: 0,40 m
 Angaben Böschungsneigungen bezogen auf überhöhten Bau
 (je nach Sackung/Setzung entsprechend flachere Neigungen)

Entfernung / Rückbau der Gehölze / Kleingartenstrukturen
 im Bereich des Deichkörpers

- Abtrag
- Auftrag
- prognostizierte Sackung/Setzung
- *) nicht Gegenstand des Verfahrens

Binnen

Außen

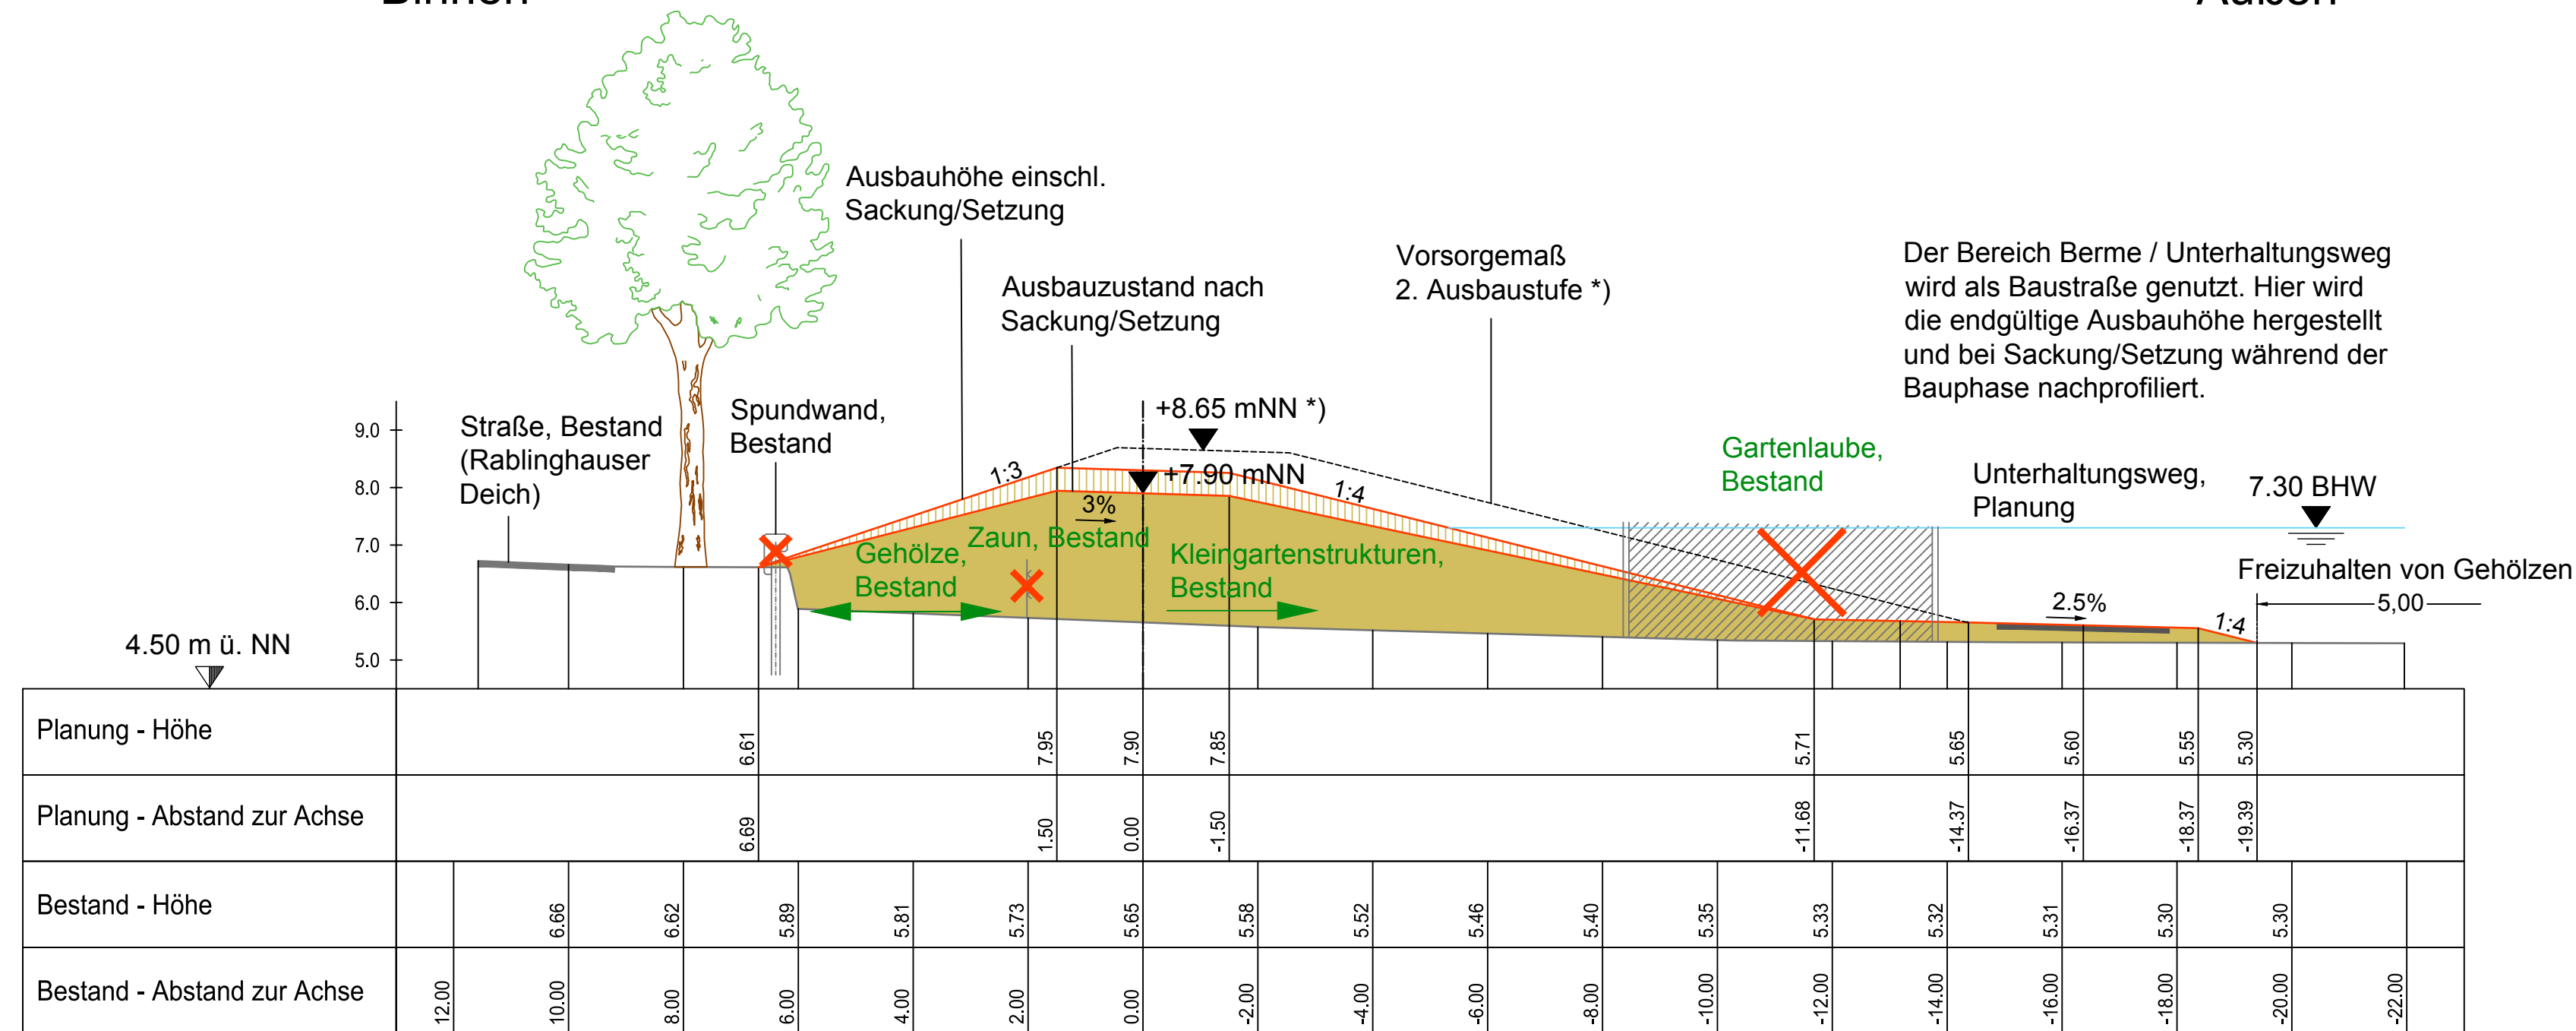

Nr.	Art der Änderung	Datum	Name

Bauvorhaben

Generalplan Küstenschutz

Bauabschnitt Rablinghausen

Auftraggeber

Bremischer Deichverband
am linken Weserufer

Bremischer Deichverband am linken Weserufer
Warturmer Heerstr. 125
28197 Bremen

Bremen, den 28.02.2020
gez. Stef

Entwurfsbearbeitung

Tesch
LANDSCHAFTS- UND
UMWELTPLANUNG

Am Dobben 79 | 28203 Bremen
Telefon 0421 23 24 12-0
mail@planung-tesch.de
www.planung-tesch.de

	Datum	Zeichen
bearbeitet	12.06.2017	Ki
gezeichnet	12.06.2017	Ki

Bremen, den 28.02.2020
gez. Tesch

Planbezeichnung

Genehmigungsplanung

Querprofil 8 km 0+600

Plan-Nr.	2.3.8
Maßstab:	Datum:
1:100	28.02.2020

--	--