Querprofil 9

km 0+800

geplante Bestickhöhe: 8,00 mNN
Aufschlag für Sackung/Setzung: 0,40 m
Angaben Böschungsneigungen bezogen auf überhöhtem Bau
(je nach Sackung/Setzung entsprechend flachere Neigungen)

Entfernung / Rückbau der Gehölze / Kleingartenstrukturen
im Bereich des Deichkörpers

Abtrag
Auftrag
prognostizierte Sackung/Setzung
*) nicht Gegenstand des Verfahrens

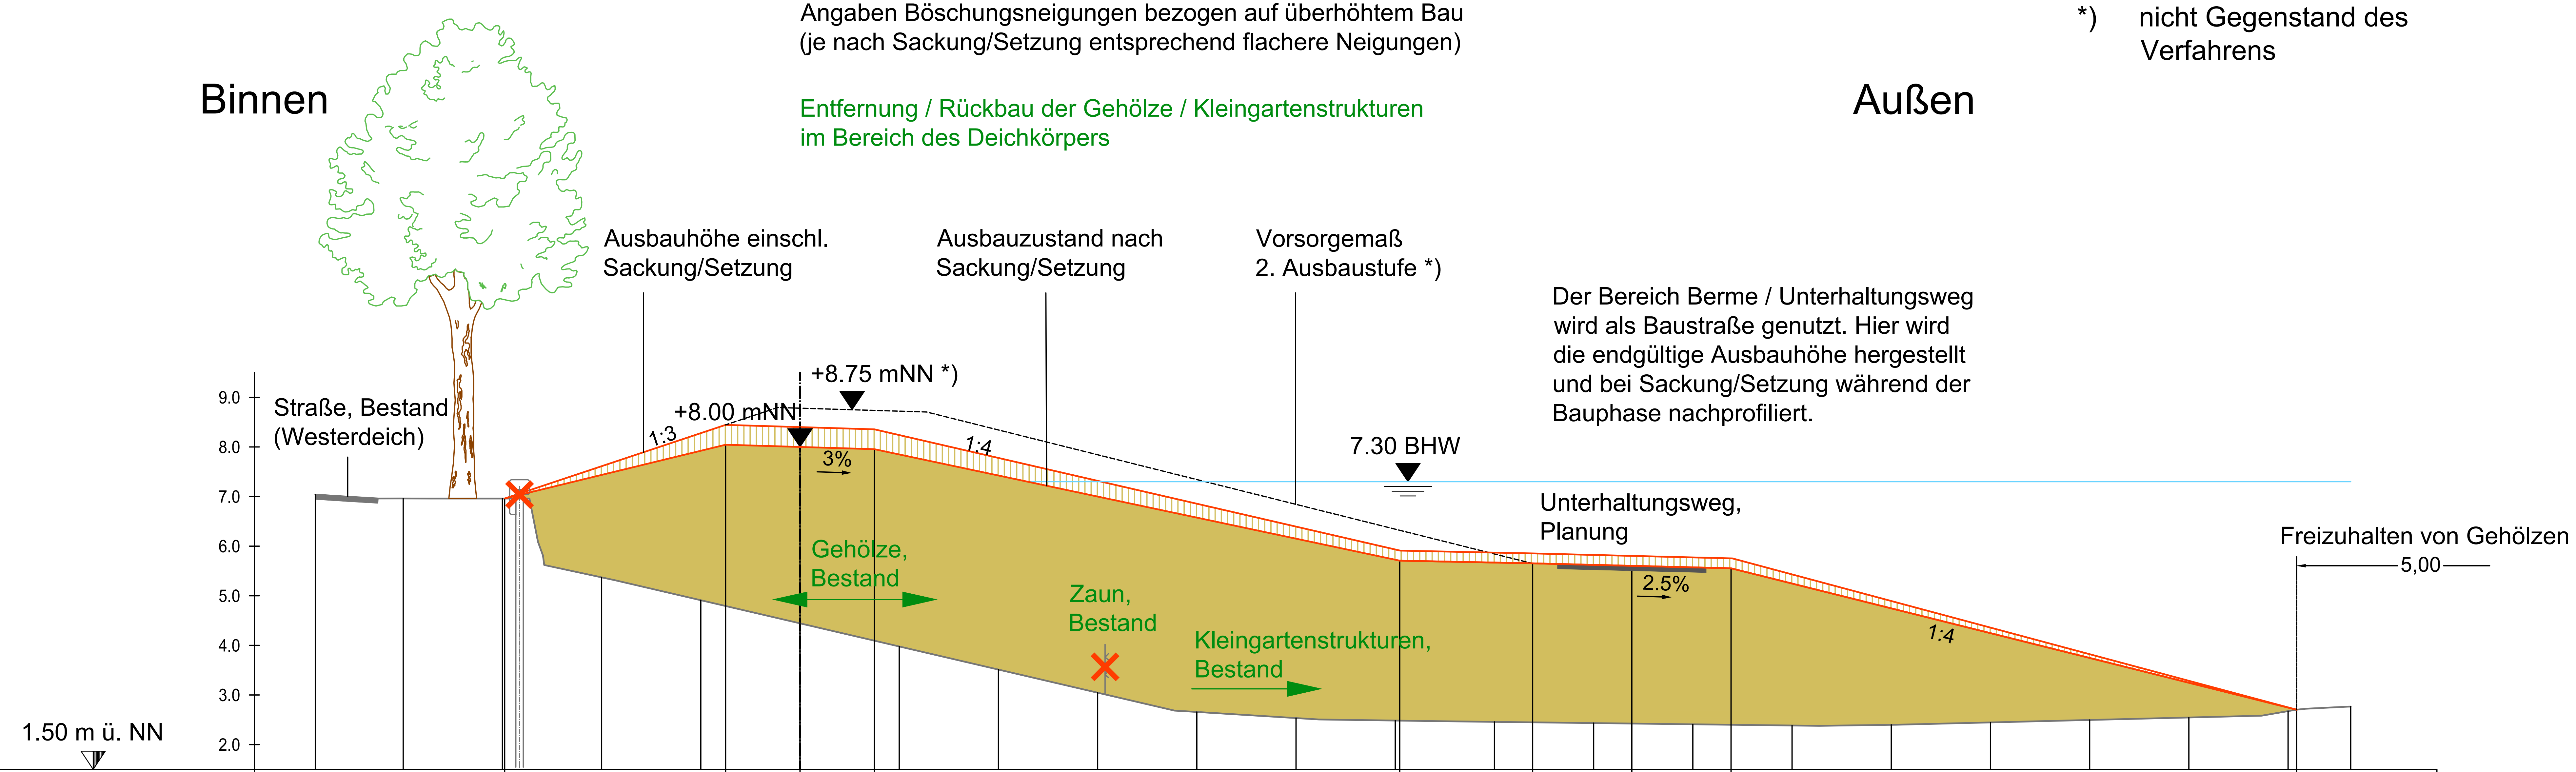

Planung - Höhe	6.96	8.05	8.00	7.95	5.71	5.65	5.60	5.55	2.70
Planung - Abstand zur Achse	5.95	1.50	0.00	-1.50	-12.09	-14.77	-16.77	-18.77	-30.17

Bestand - Höhe		6.96	6.96	5.37	4.91	4.44	3.98	3.51	3.05	2.66	2.53	2.48	2.46	2.43	2.41	2.38	2.40	2.45	2.50	2.55	2.67	
Bestand - Abstand zur Achse	10.00	8.00	6.00	4.00	2.00	0.00	-2.00	-4.00	-6.00	-8.00	-10.00	-12.00	-14.00	-16.00	-18.00	-20.00	-22.00	-24.00	-26.00	-28.00	-30.00	-32.00

Nr.	Art der Änderung	Datum	Name

Bauvorhaben

Generalplan Küstenschutz

Bauabschnitt Rablinghausen

Auftraggeber

Bremischer Deichverband am linken Weserufer
Bremischer Deichverband am linken Weserufer
Warturmer Heerstr. 125
28197 Bremen

Bremen, den 28.02.2020
gez. Stief

Entwurfsbearbeitung

Tesch Landschafts- und Umweltplanung
Am Dobben 79 | 28203 Bremen
Telefon 0421 23 24 12-0
mail@planung-tesch.de
www.planung-tesch.de

	Datum	Zeichen
bearbeitet	12.06.2017	Ki
gezeichnet	12.06.2017	Ki

Bremen, den 28.02.2020
gez. Tesch

Planbezeichnung

Genehmigungsplanung

Querprofil 9
km 0+800

Plan-Nr: 2.3.9
Maßstab: 1:100
Datum: 28.02.2020