Längsschnitt 5: Rampe Allerweg

Station 0+000.000 - 0+130.681

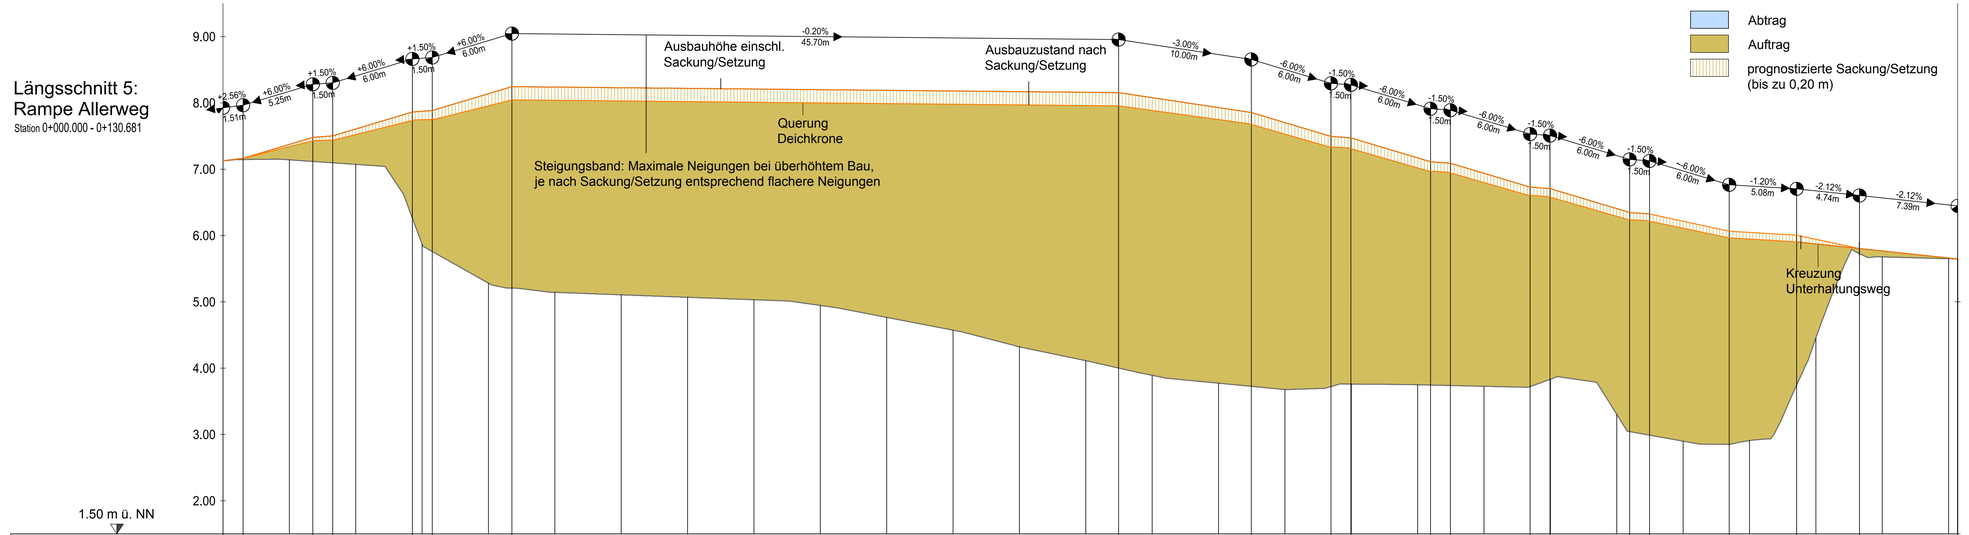

Planung - Höhe	7,13	7,17	7,43	7,44	7,74	7,75	8,05	7,96	7,69	7,34	7,32	6,97	6,95	6,81	6,59	6,24	6,22	5,96	5,90	5,80	5,65
Planung - Stationierung	0+000,00	0+001,51	0+006,77	0+008,27	0+014,27	0+015,77	0+021,77	0+067,47	0+077,47	0+083,47	0+084,97	0+090,97	0+092,47	0+098,47	0+099,97	0+105,97	0+107,47	0+113,47	0+118,55	0+123,29	0+130,68
Bestand - Höhe	7,13	7,14	7,07	5,87	5,28	5,14	5,11	5,07	5,03	4,95	4,77	4,57	4,32	4,11	3,89	3,77	3,68	3,76	3,75	3,73	3,83	3,30	2,90	2,91	4,46	5,68	5,65	5,65
Bestand - Stationierung	0+000,00	0+005,00	0+010,00	0+015,00	0+020,00	0+025,00	0+030,00	0+035,00	0+040,00	0+045,00	0+050,00	0+055,00	0+060,00	0+065,00	0+070,00	0+075,00	0+080,00	0+085,00	0+090,00	0+095,00	0+100,00	0+105,00	0+110,00	0+115,00	0+120,00	0+125,00	0+130,00	0+130,68

Nr.	Art der Änderung	Datum	Name

Bauvorhaben

Generalplan Küstenschutz

Bauabschnitt Rablinghausen

Auftraggeber

Bremischer Deichverband am linken Weserufer

Warturmer Heerstr. 125

28197 Bremen

Bremen, den 28.02.2020

gez. Stief

Entwurfsbearbeitung

Tesch LANDSCHAFTS- UND UMWELTPLANUNG

Am Dobben 79 | 28203 Bremen

Telefon 0421 23 24 12-0

mail@planung-tesch.de

www.planung-tesch.de

	Datum	Zeichen
bearbeitet	12.06.2017	Ki
gezeichnet	12.06.2017	Ki

Bremen, den 28.02.2020

gez. Tesch

Planbezeichnung

Genehmigungsplanung

Längsschnitt 5

Rampe Allerweg (5fach überhöht)

Plan-Nr: 2.4.5

Maßstab: 1:200 / 40

Datum: 28.02.2020