



# Längsschnitt 6: Überfahrt Lesumweg

Station 0+000.000 - 0+074.151

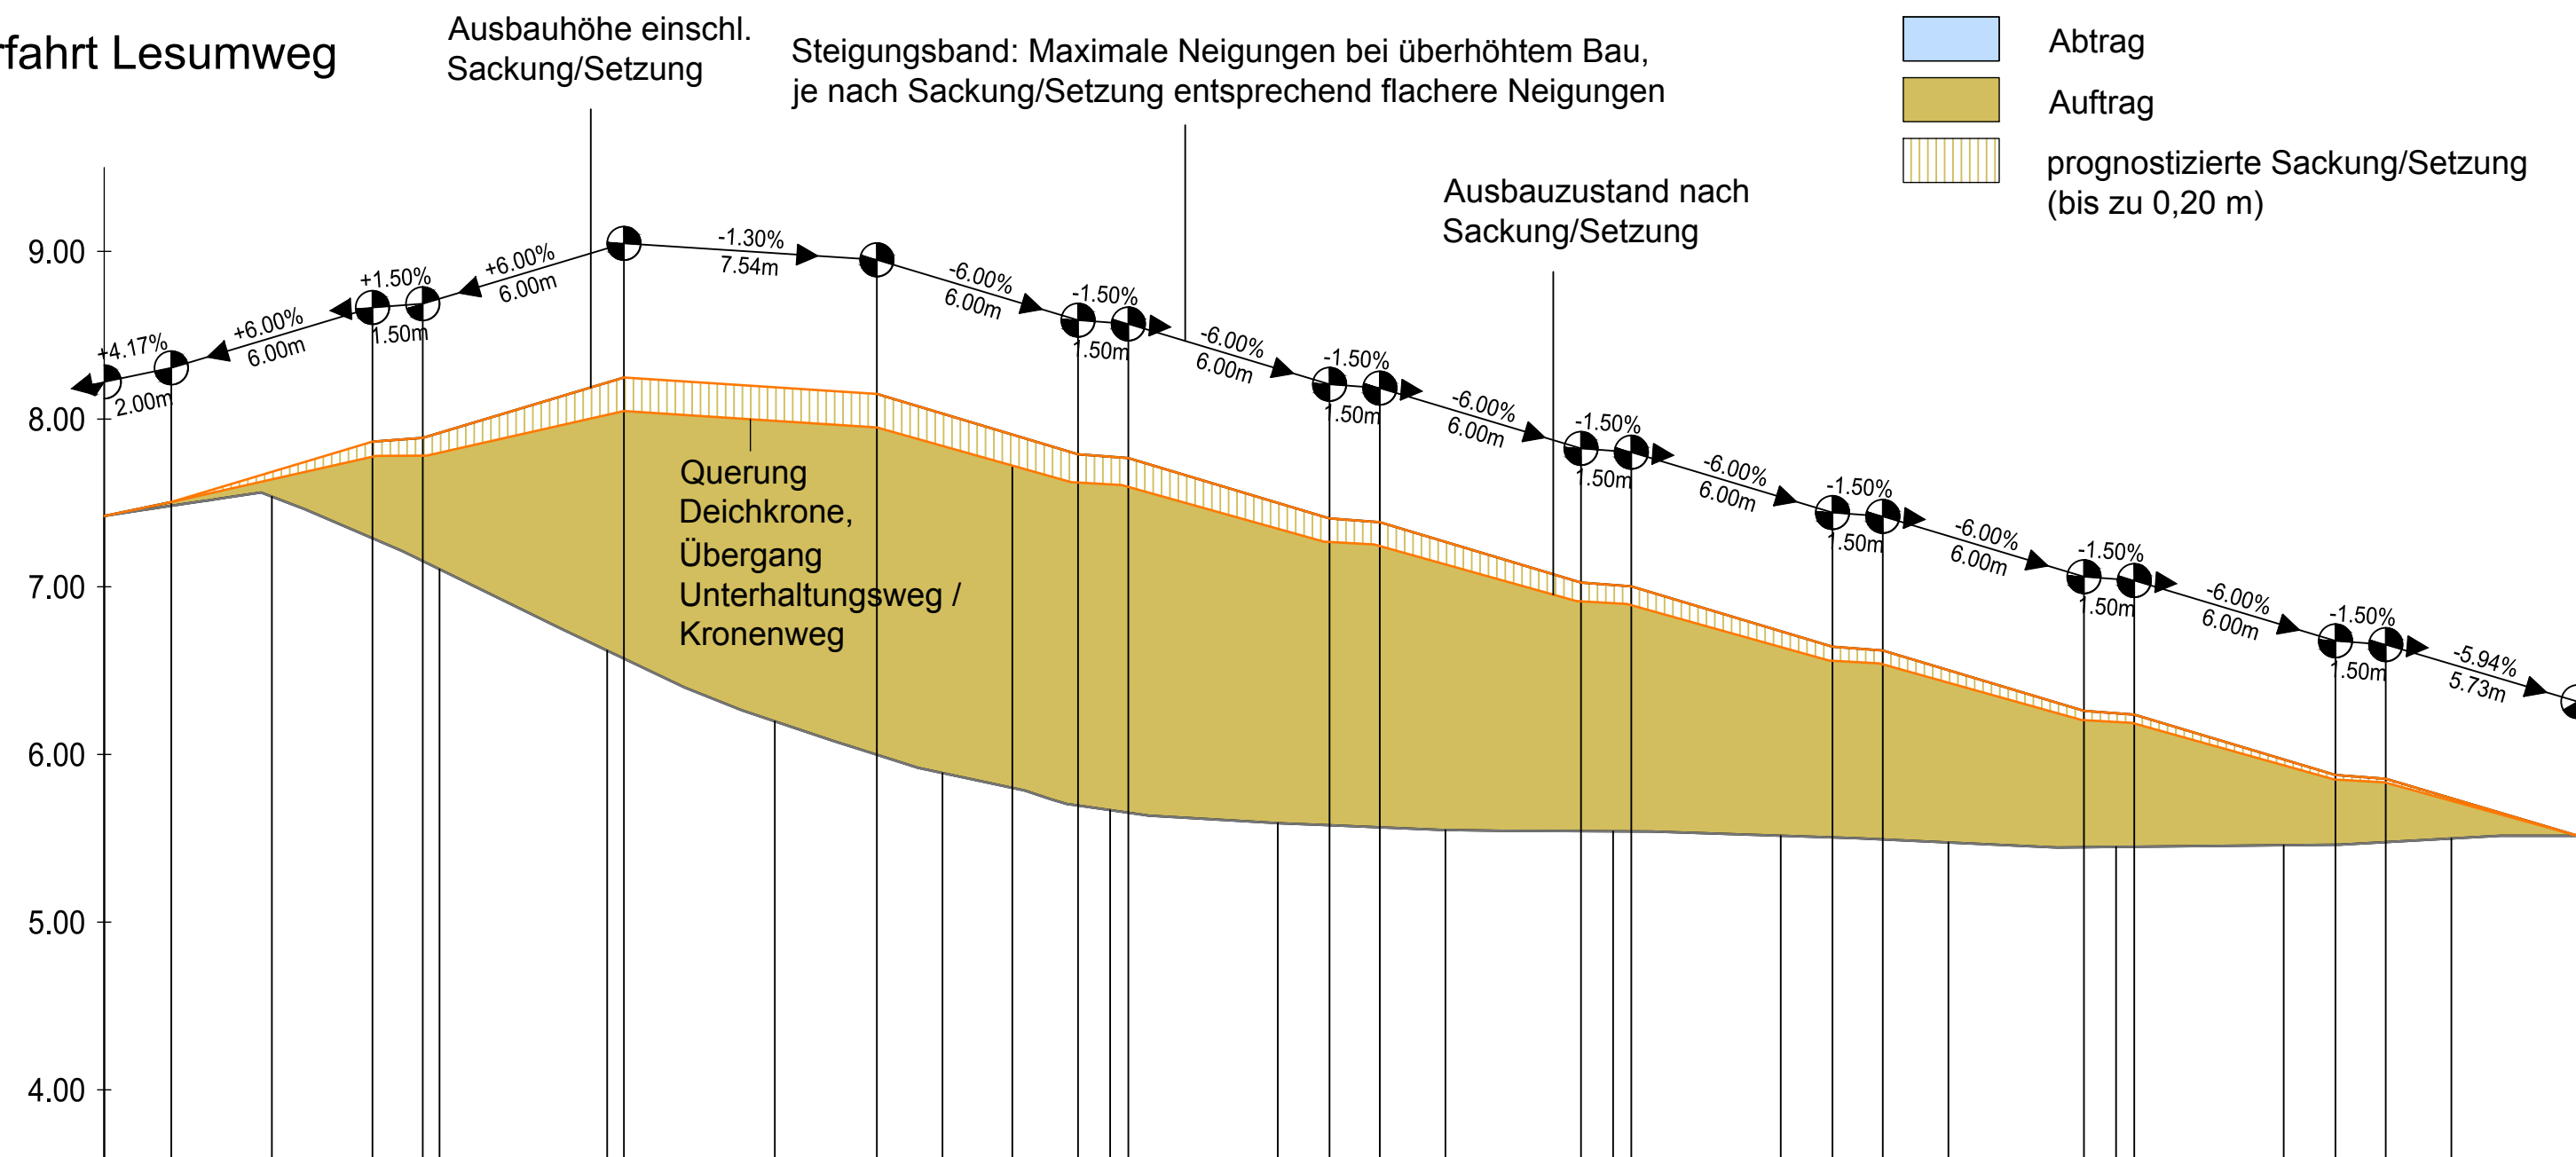

Planung - Höhe	7.42	7.51	7.78	7.79	8.05	7.95	7.62	7.60	7.27	7.25	6.92	6.90	6.56	6.54	6.21	6.19	5.85	5.83	5.51	
Planung - Stationierung	0+000.00	0+002.00	0+008.00	0+009.50	0+015.50	0+023.04	0+029.04	0+030.54	0+036.54	0+038.04	0+044.04	0+045.54	0+051.54	0+053.04	0+059.04	0+060.54	0+066.54	0+068.04	0+073.78	
Bestand - Höhe	7.42	7.54	7.10	6.62	6.20	5.89	5.67	5.59	5.55	5.54	5.52	5.47	5.45	5.46	5.50	5.50	5.50	5.52	5.52	
Bestand - Stationierung	0+000.00	0+005.00	0+010.00	0+015.00	0+020.00	0+025.00	0+030.00	0+035.00	0+040.00	0+045.00	0+050.00	0+055.00	0+060.00	0+065.00	0+070.00	0+074.15				

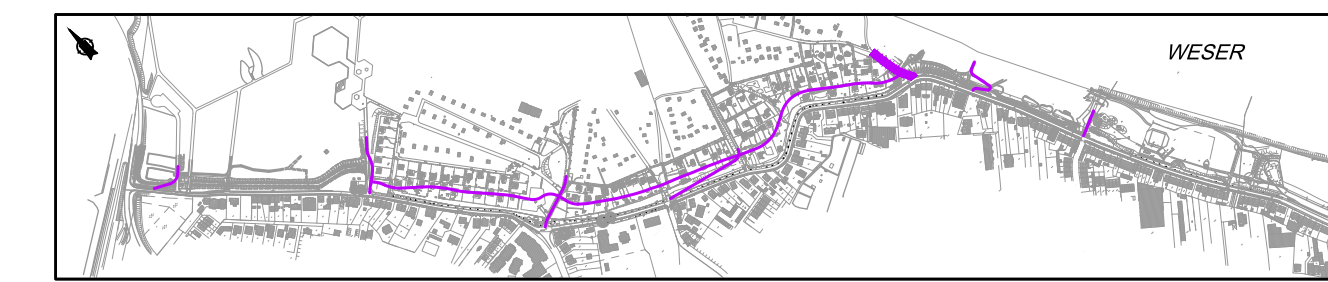

Nr.	Art der Änderung	Datum	Name

## Generalplan Küstenschutz Bauabschnitt Rablinghausen

**Auftraggeber**



**Bremischer Deichverband am linken Weserufer**  
Warturmer Heerstr. 125  
28197 Bremen

Bremen, den 28.02.2020  
gez. Stief

**Entwurfsbearbeitung**



**Tesch** LANDSCHAFTS- UND UMWELTPLANUNG

Am Dobben 79 | 28203 Bremen  
Telefon 0421 23 24 12-0  
mail@planung-tesch.de  
www.planung-tesch.de

	Datum	Zeichen
bearbeitet	07.07.2017	Ki
gezeichnet	07.07.2017	Ki

Bremen, den 28.02.2020  
gez. Tesch

**Planbezeichnung**

**Genehmigungsplanung**  
Längsschnitt 6  
Überfahrt Lesumweg (5fach überhöht)

Plan-Nr.: **2.4.6**

Maßstab: 1:200 / 40  
Datum: 28.02.2020
