


- Bestandsleitungen**
- hanseWasser Bremen GmbH (RW/SW - Kanal)
 - wesernetz Bremen GmbH, Trinkwasser
 - wesernetz Bremen GmbH, Strom
 - wesernetz Bremen GmbH, Gas
 - Vodafone Kabel Deutschland GmbH / Telekom Deutschland GmbH
 - EWE Aktiengesellschaft, Telefon
 - Trinkwasserleitung in den Kleingärtnervereinen Am Westerdeich e.V. und Zur Hansekogge e.V. 1968
 - Wasserstraßen- und Schifffahrtsamt Bremen, Strom

- Planung**
- Geplante Leitungsquerungen durch den Deich
 - In der Ausführungsplanung zu konkretisierende Leitungsverläufe (schematische Darstellung, Abstimmung mit Leitungsträgern erforderlich)
 - ⊙ Anschlusspunkte an den Bestand
 - Richtung der Verlegung bestehender Leitungsverläufe (bei Bündelung)
 - x Aufhebung bestehender Leitungsverläufe
 - Erd- und Wegebau und geplante HWS-Linie BA Rablinghausen
 - Dauerhaft beanspruchte Kleingartenflächen

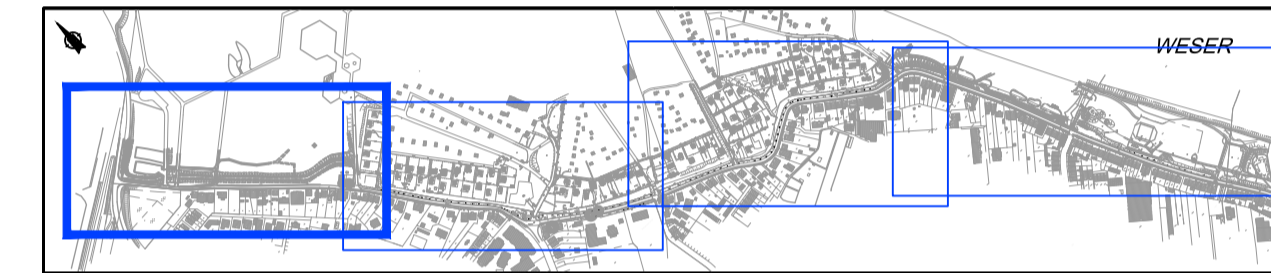

Nr.	Art der Änderung	Datum	Name

Generalplan Küstenschutz
Bauabschnitt Rablinghausen

Auftraggeber
Bremischer Deichverband am linken Weserufer
 Warturmer Heerstr. 125
 28197 Bremen
 Bremen, den 28.02.2020
 gez. Stief

Entwurfsbearbeitung	Datum		Zeichen	
	bearbeitet	gezeichnet	No	No
Tesch LANDSCHAFTS- UND UMWELTPLANUNG Am Dobben 79 28203 Bremen Telefon 0421 23 24 12-0 mail@planung-tesch.de www.planung-tesch.de	12.02.2018	12.02.2018		
	28.02.2020	28.02.2020		

Planbezeichnung
Genehmigungsplanung
 Leitungsplan

Plan-Nr.
2.6.1

Maßstab: 1:500
Datum: 28.02.2020

--	--

Kanäle von hansewasser nachrichtlich aus HWS Rahmenentwurf von IL übernehmen

Ende der Telekommunikation-Leitung EWE

Darstellung der Leitung Kabel Deutschland bis hier. Leitung nur im Kreuzungsbereich gezeichnet.

Darstellung der Leitung wesernetz (Wasser) nur im Kreuzungsbereich gezeichnet.

Darstellung der Leitung wesernetz (Strom) nur im Kreuzungsbereich gezeichnet.

Leitungskreuzung 1:
 - Strom wesernetz (Station 0+012)
 - Strom WSA (Station 0+003)
 Leitungen belassen in derzeitiger Lage (Verlauf beidseitig der Straße Zum Lankenauer Höft).

Darstellung der Stromleitung WSA bis hier. Leitung nur im Kreuzungsbereich gezeichnet.

Leitungskreuzung 2 (Station 0+114):
 - Strom wesernetz
 Prüfung, ob die Leitung weiterhin erforderlich ist, ggf. Rückbau. Sonst Leitung belassen bzw. ggf. wiederherstellen (vermutl. bei Abgrabung vor Kleiauftrag/Kleisporn betroffen) in derzeitiger Lage nach Vorgaben der EAK 2002 / DIN 19712 (vgl. Unterlage 1, Kap. 4.4.3).
 Die Leitungsplanung ist in der Ausführungsplanung zu konkretisieren

Kanäle von hansewasser nachrichtlich aus HWS Rahmenentwurf (Stand 2014) übernehmen

Darstellung der Leitung von wesernetz (Strom) ab hier

Leitung wesernetz (Strom) im Straßenseitenraum / Gehweg an der Straße "Rablinghauser Deich" vorhanden; nicht dargestellt.

Leitung wesernetz (Gas) im Straßenseitenraum / Gehweg an der Straße "Rablinghauser Deich" vorhanden; nicht dargestellt.

Leitung wesernetz (Wasser) im Straßenseitenraum / Gehweg an der Straße "Rablinghauser Deich" vorhanden; nicht dargestellt.

Leitung Kabel Deutschland im Gehweg an der Straße "Rablinghauser Deich" (ab Hausnr. 44a) vorhanden; nicht dargestellt.

Leitung Telekom im Gehweg an der Straße "Rablinghauser Deich" (ab Hausnr. 45) vorhanden; nicht dargestellt.

Darstellung der Leitung von Kabel Deutschland ab hier

Darstellung der Leitungen von wesernetz (Strom, Wasser) ab hier

Darstellung der Leitung von Kabel Deutschland ab hier

Rablinghauser Deich 22/23: Gebäude mit Keller abgerissen, Genehmigungs-nr. 34/1999

Die Lagegenauigkeit ist aufgrund der Qualität der Datengrundlagen nicht gegeben. Im Zuge der Ausführungsplanung genaue Lage der Leitungen ist durch Einbeziehung der Leitungsträger bzw. durch Suchschachtungen zu bestätigen.