
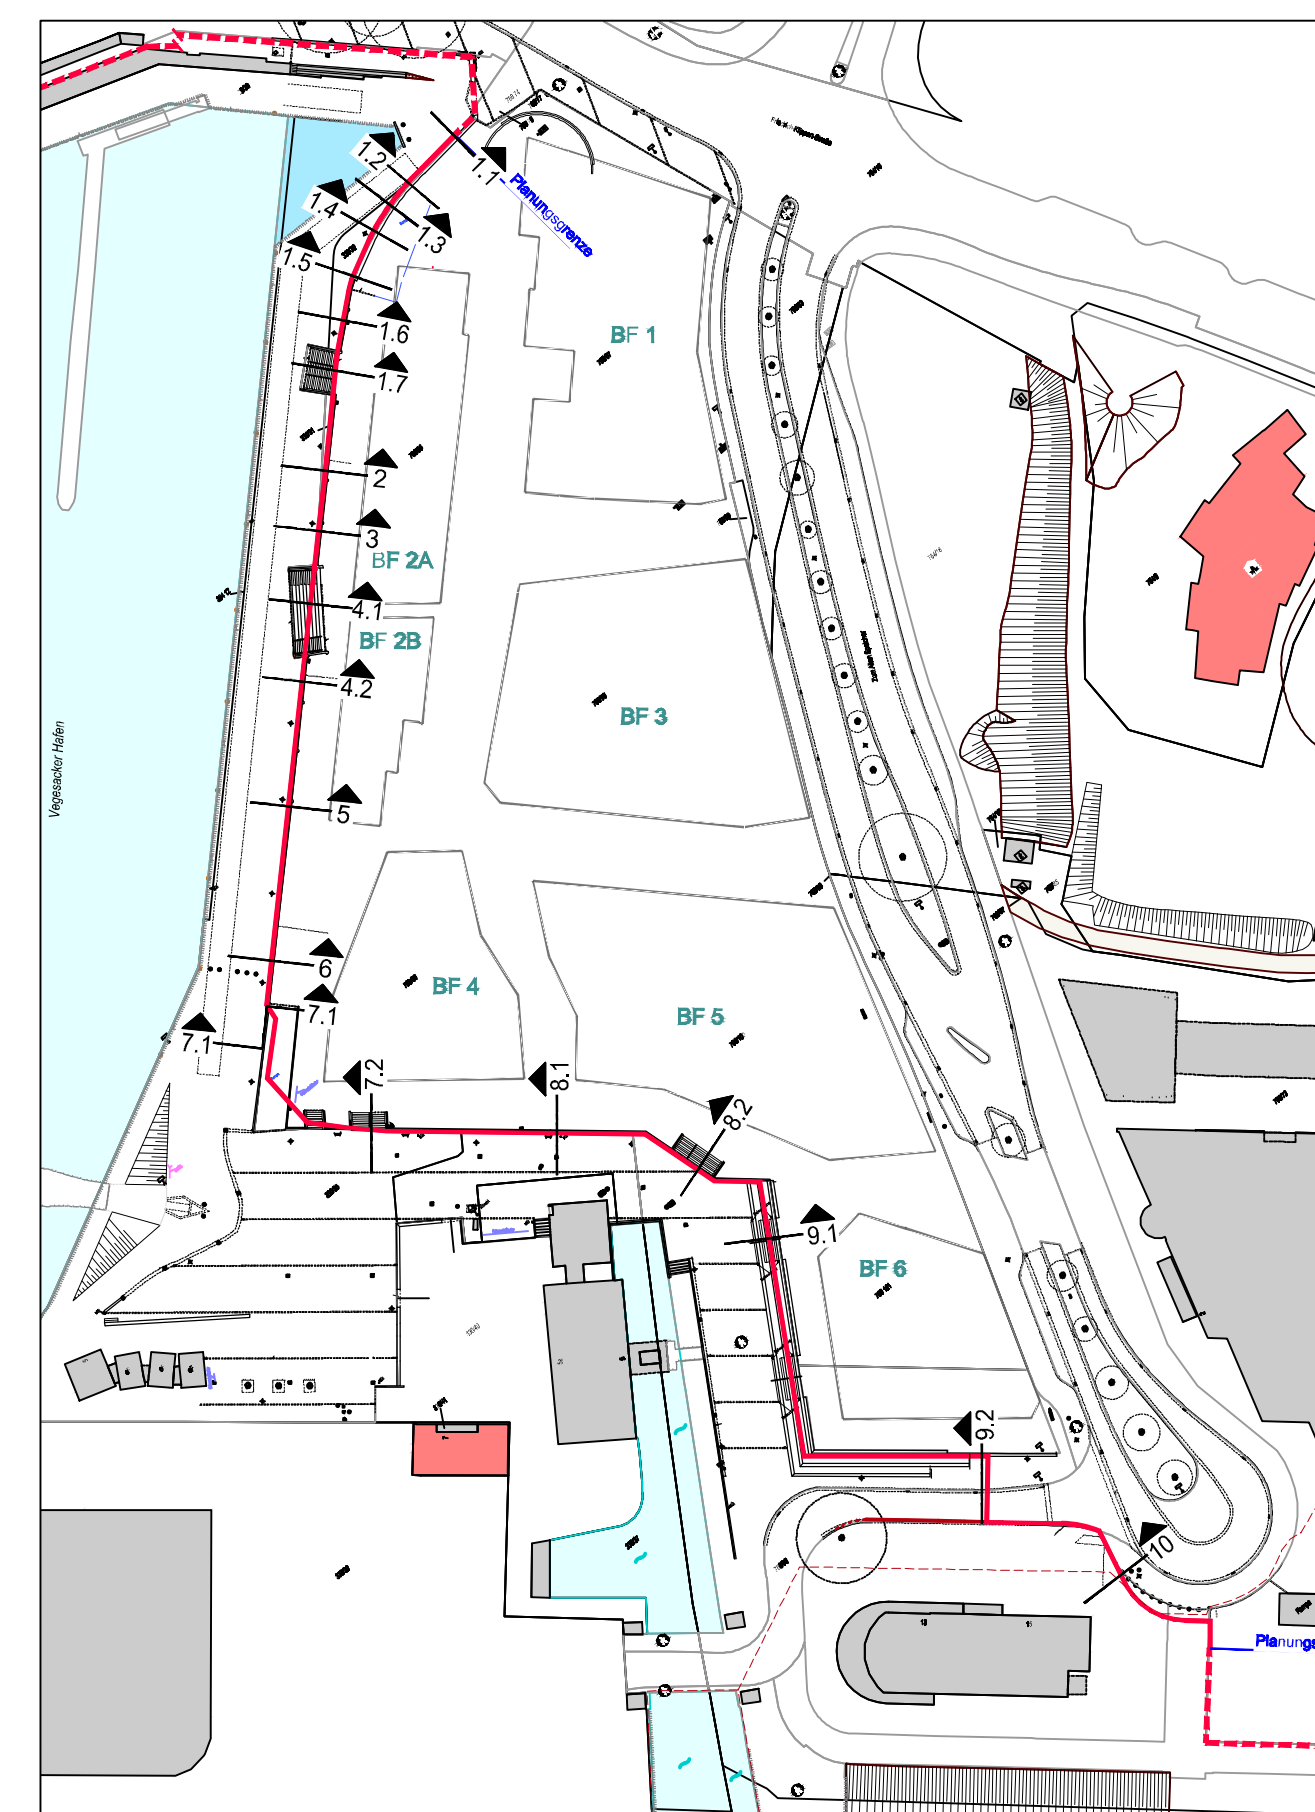
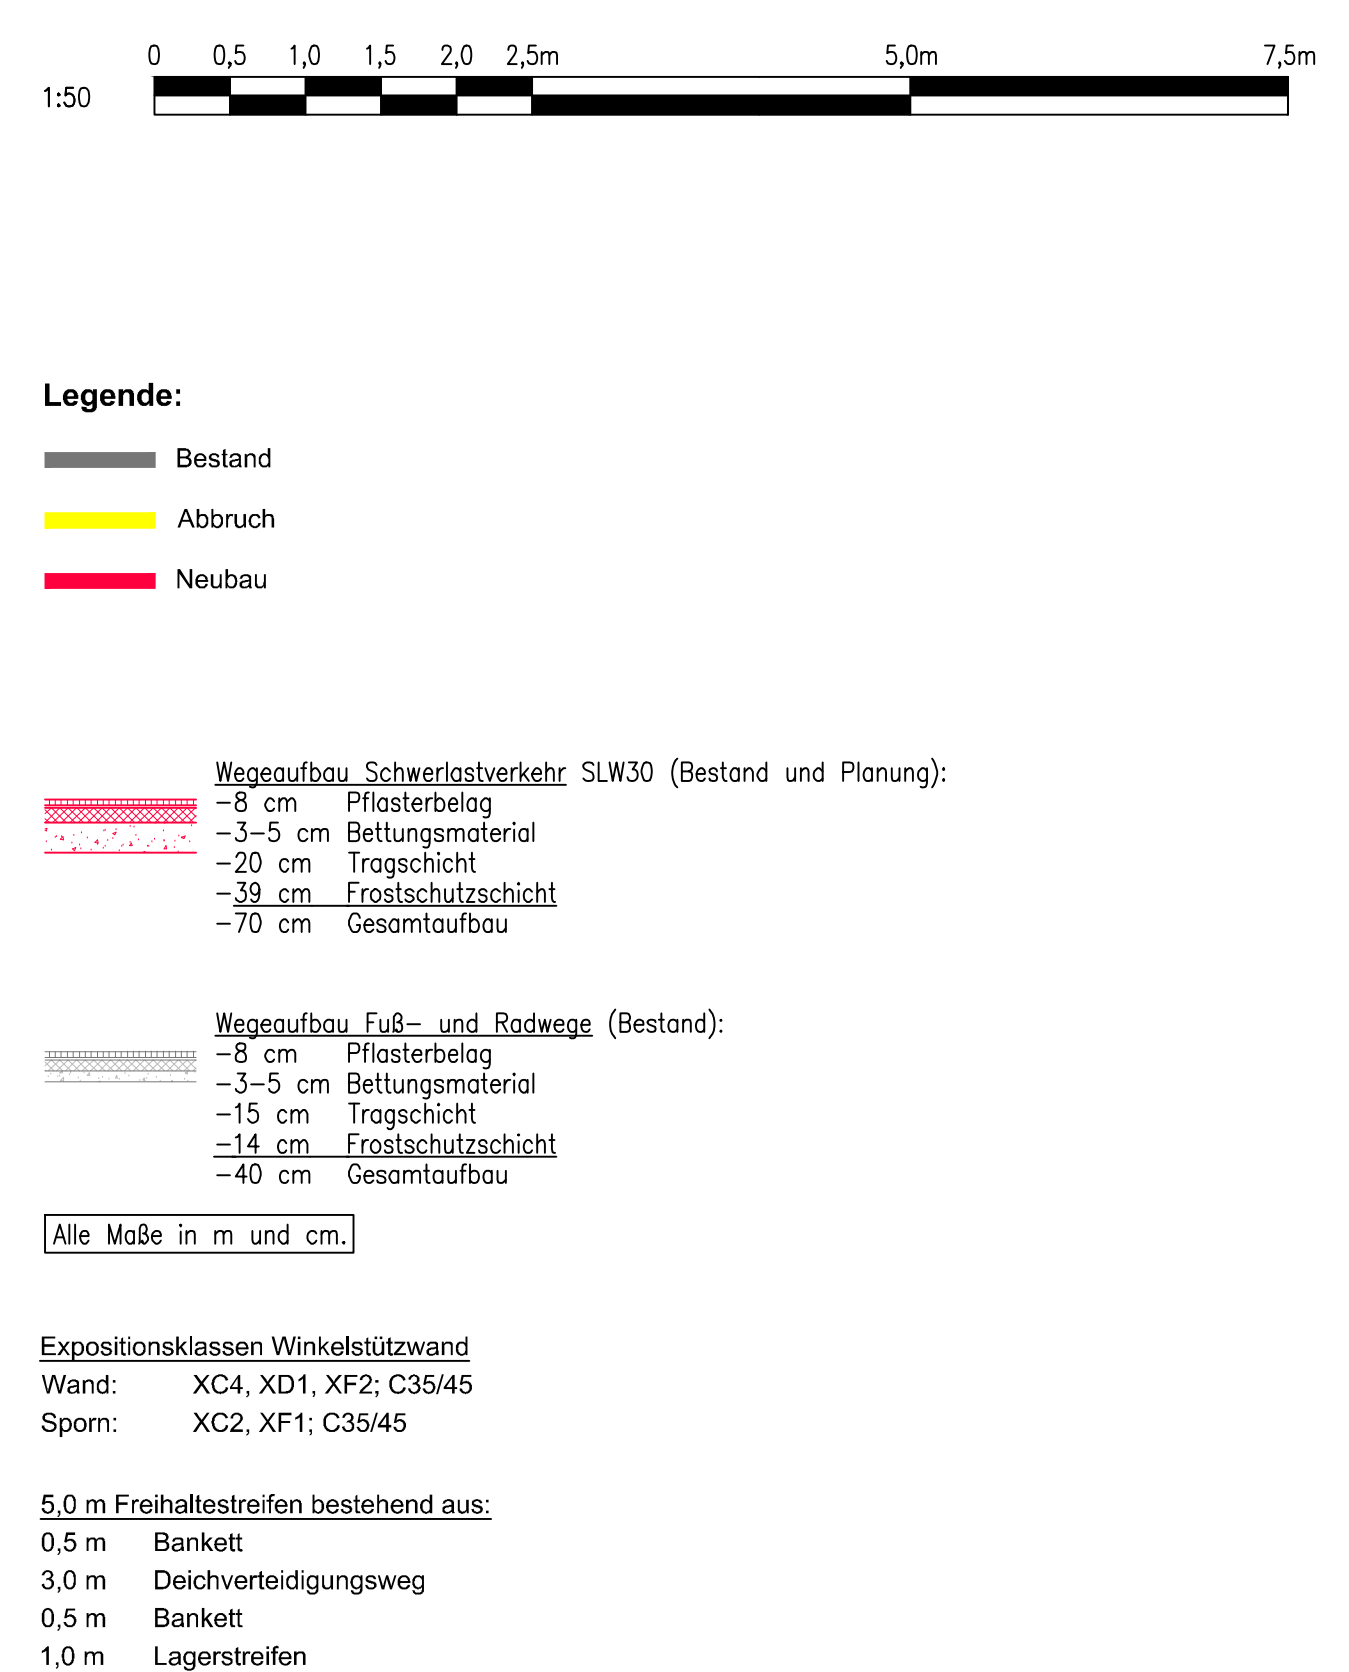
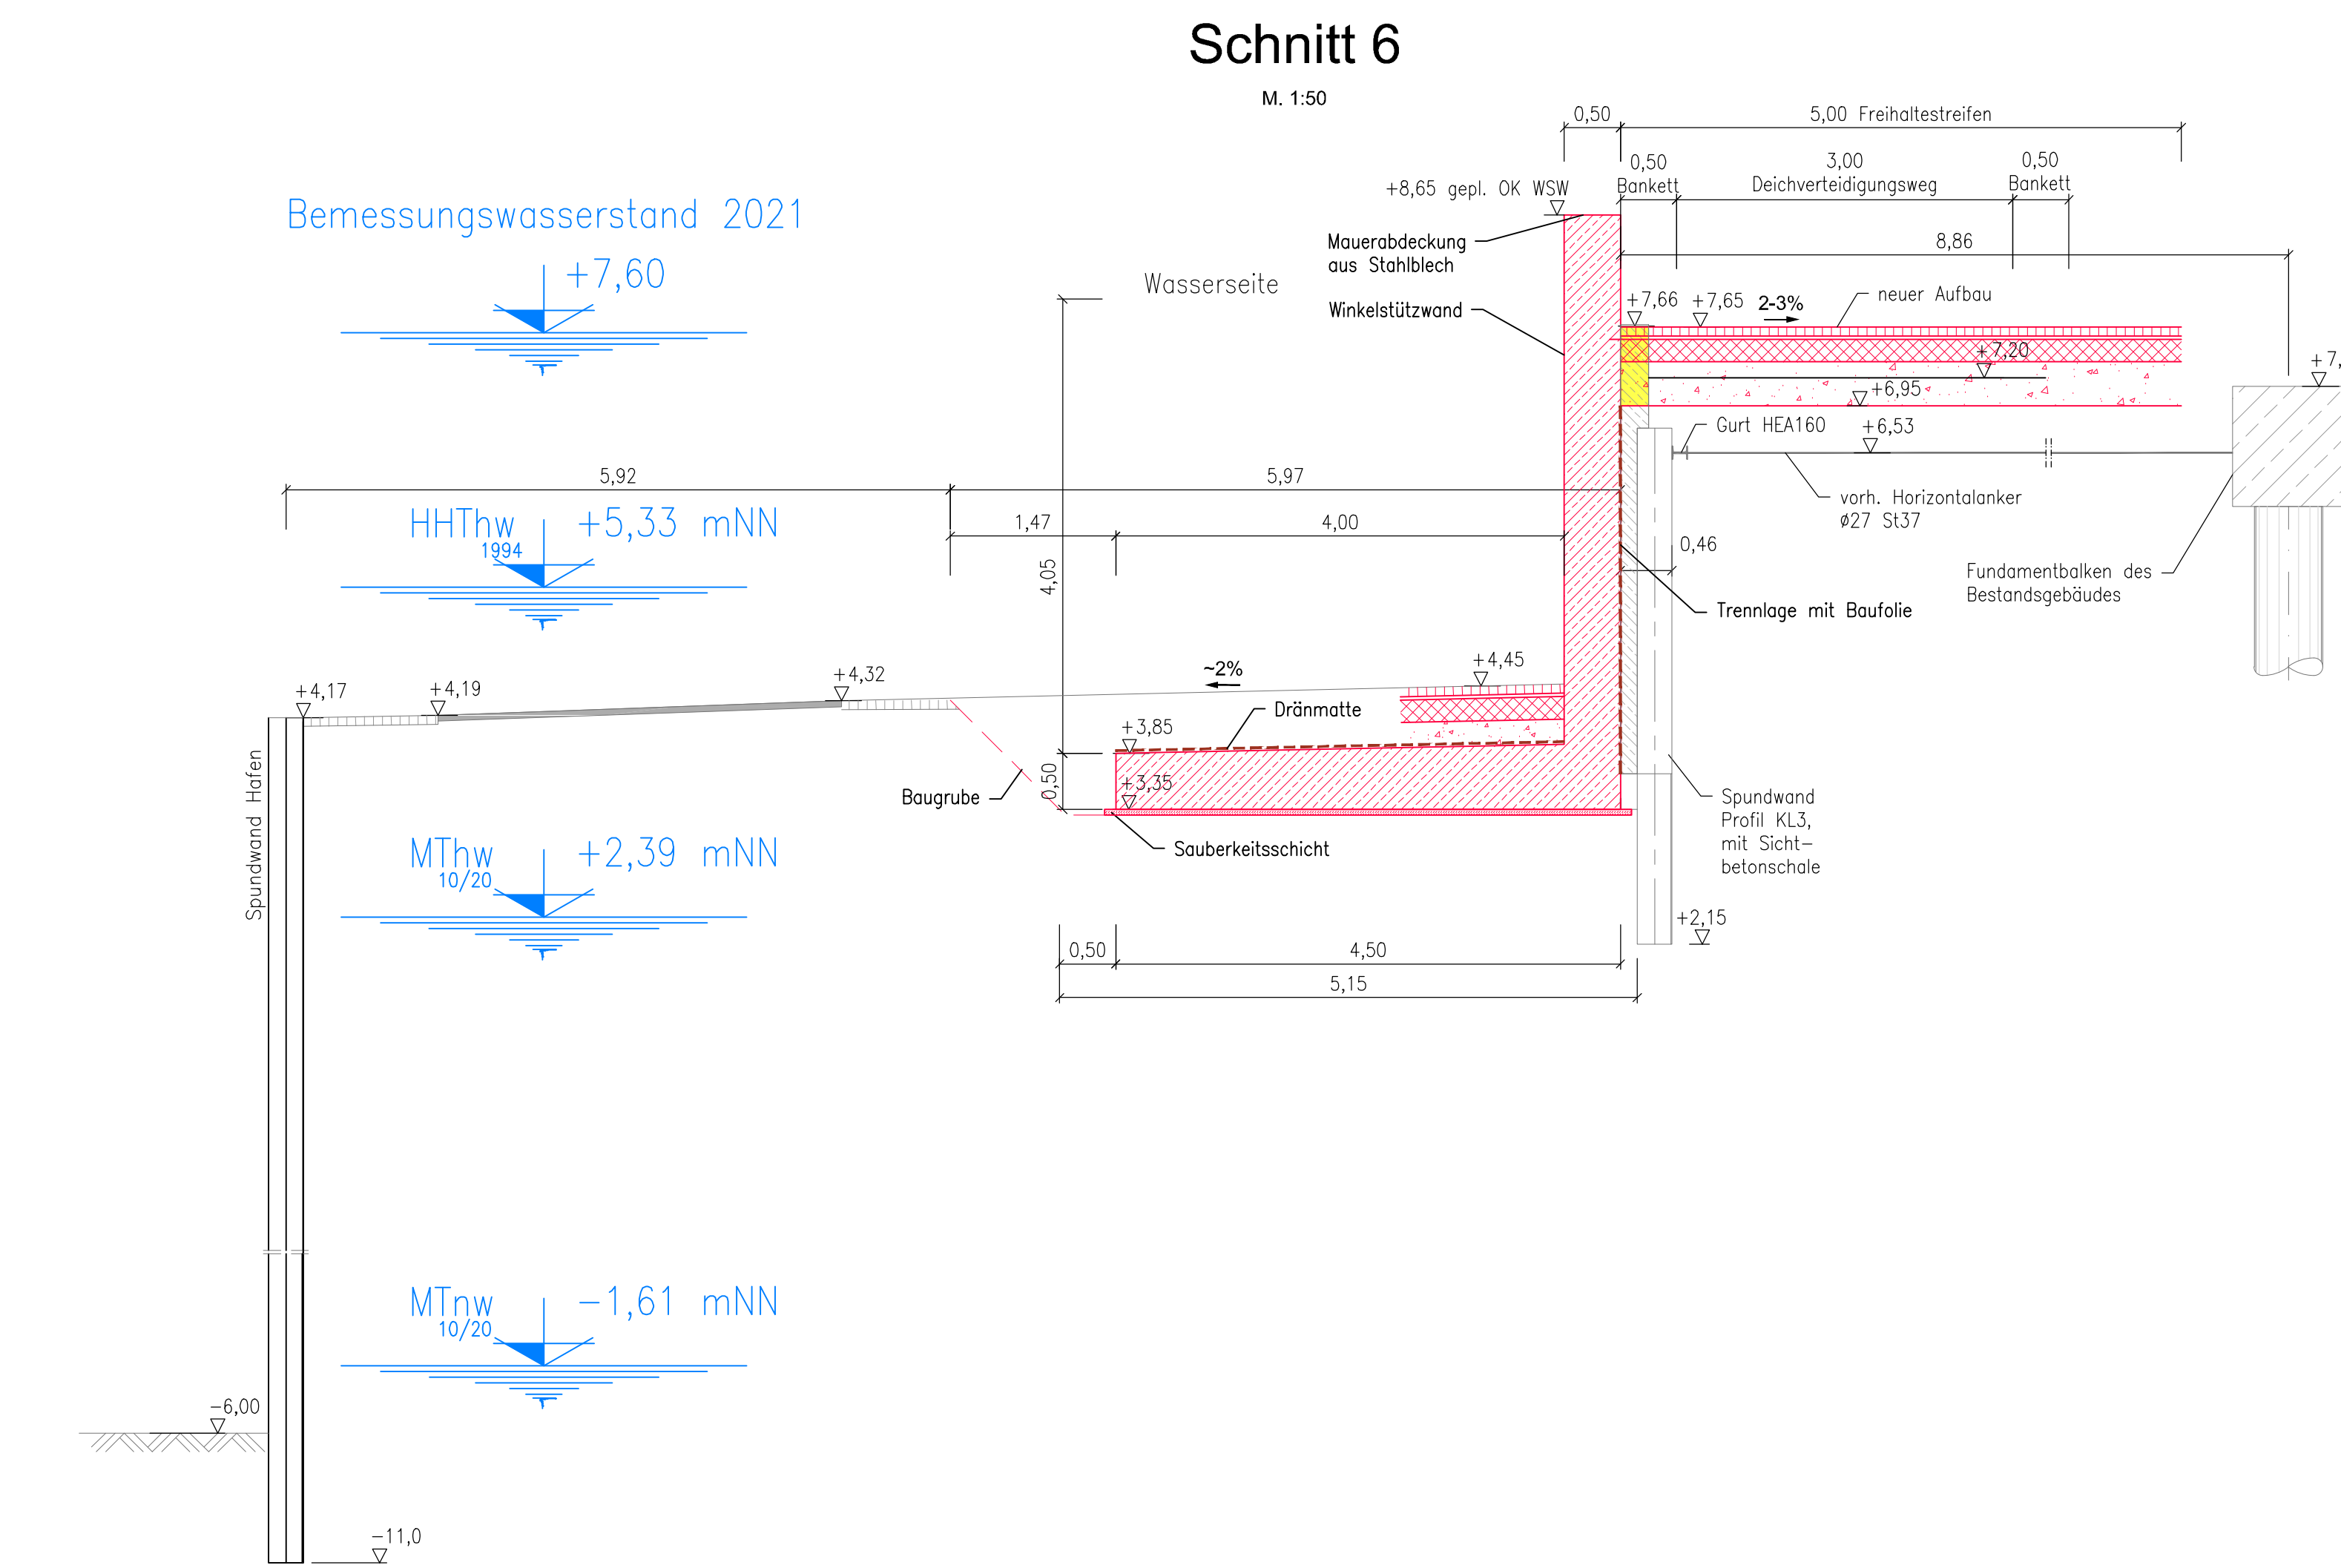
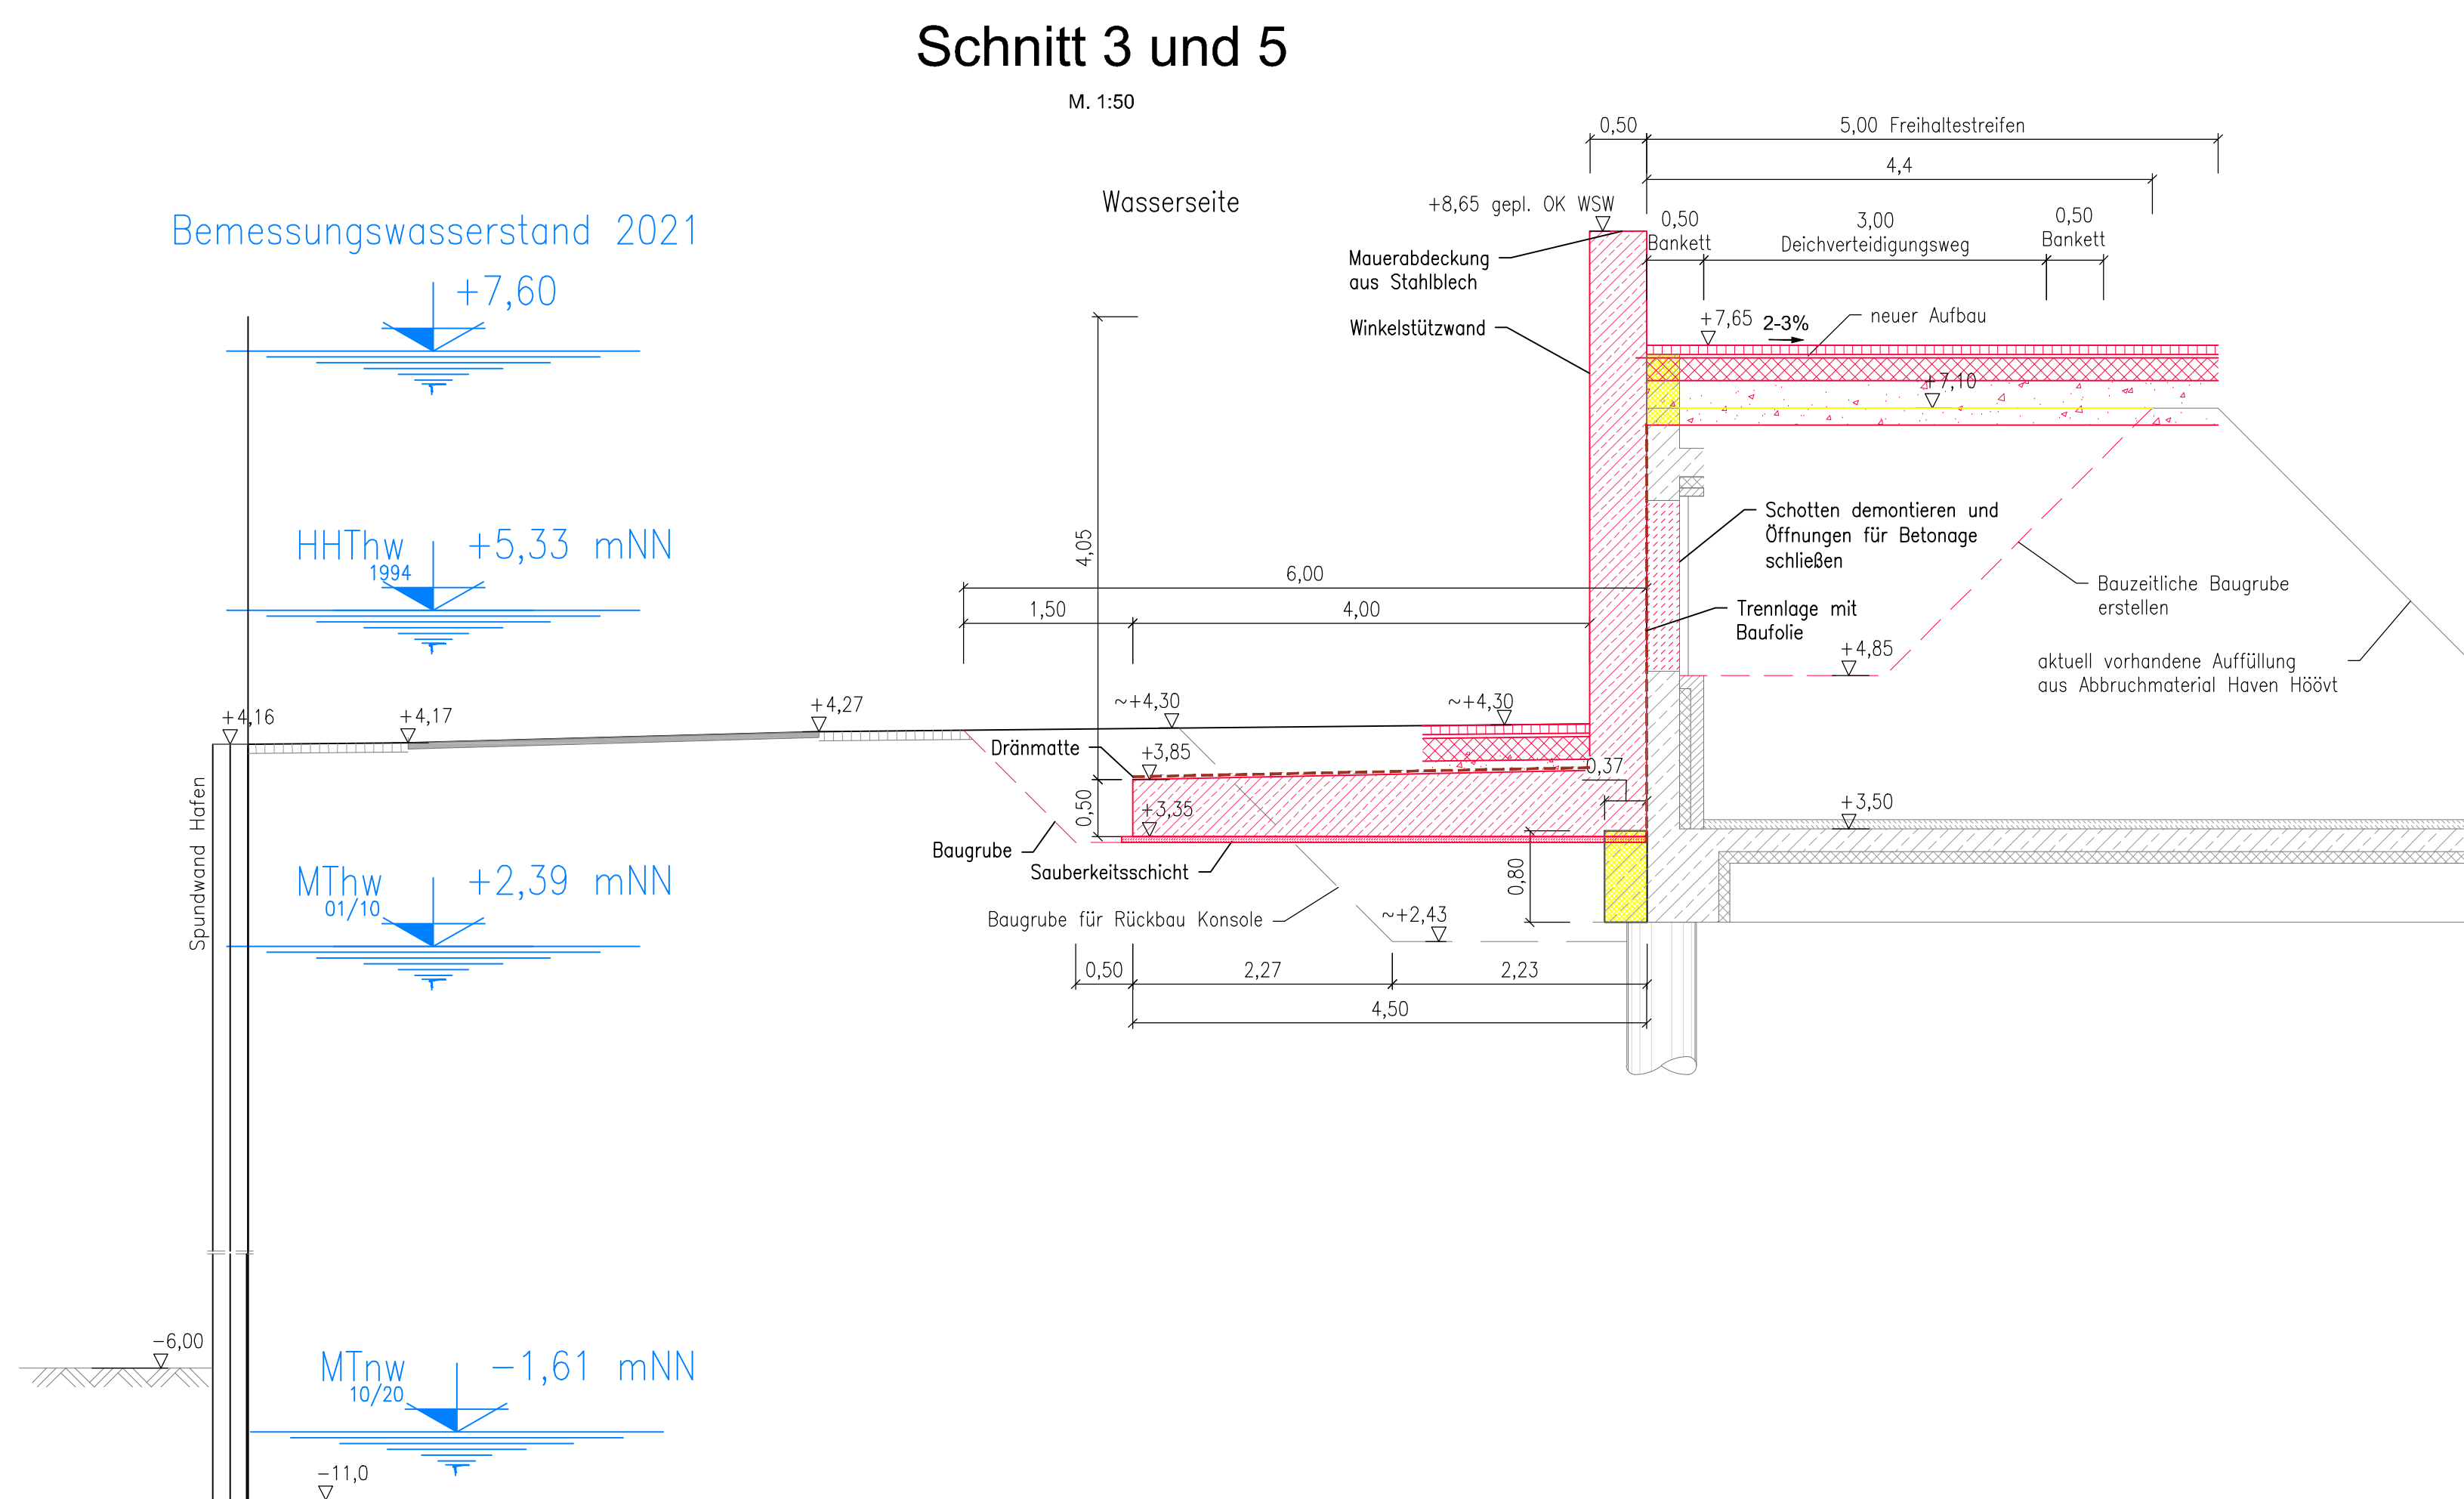
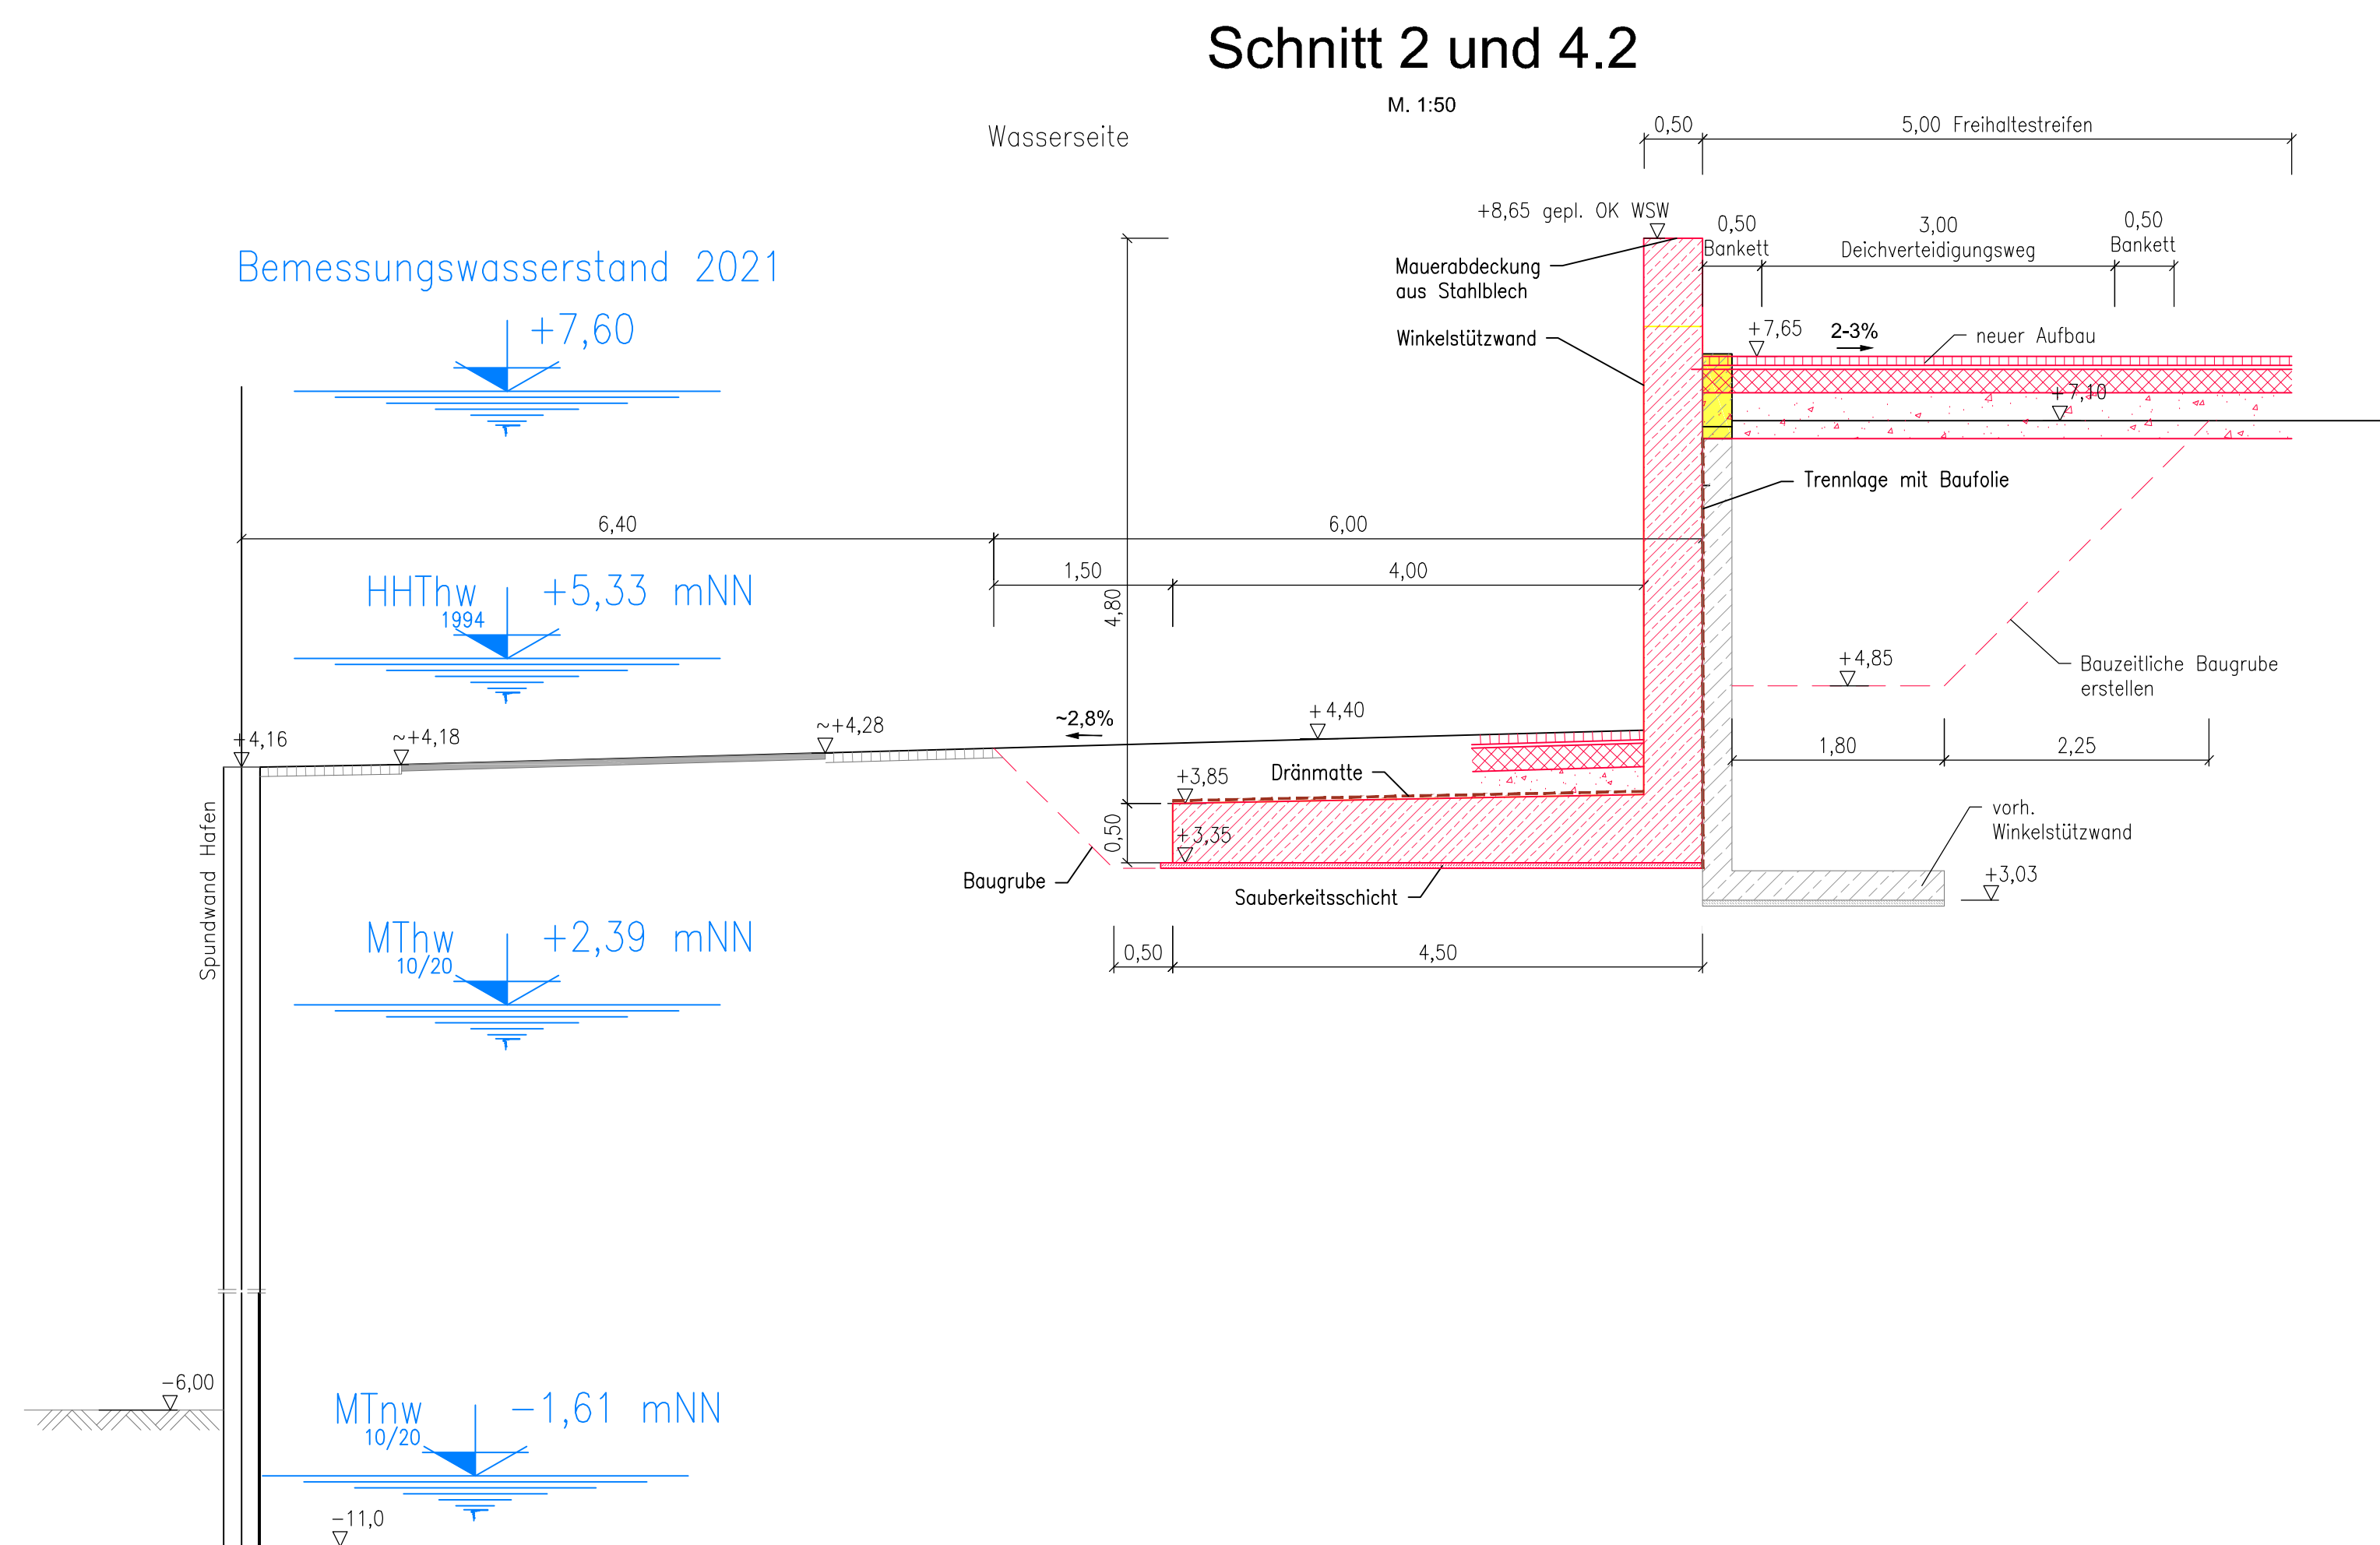
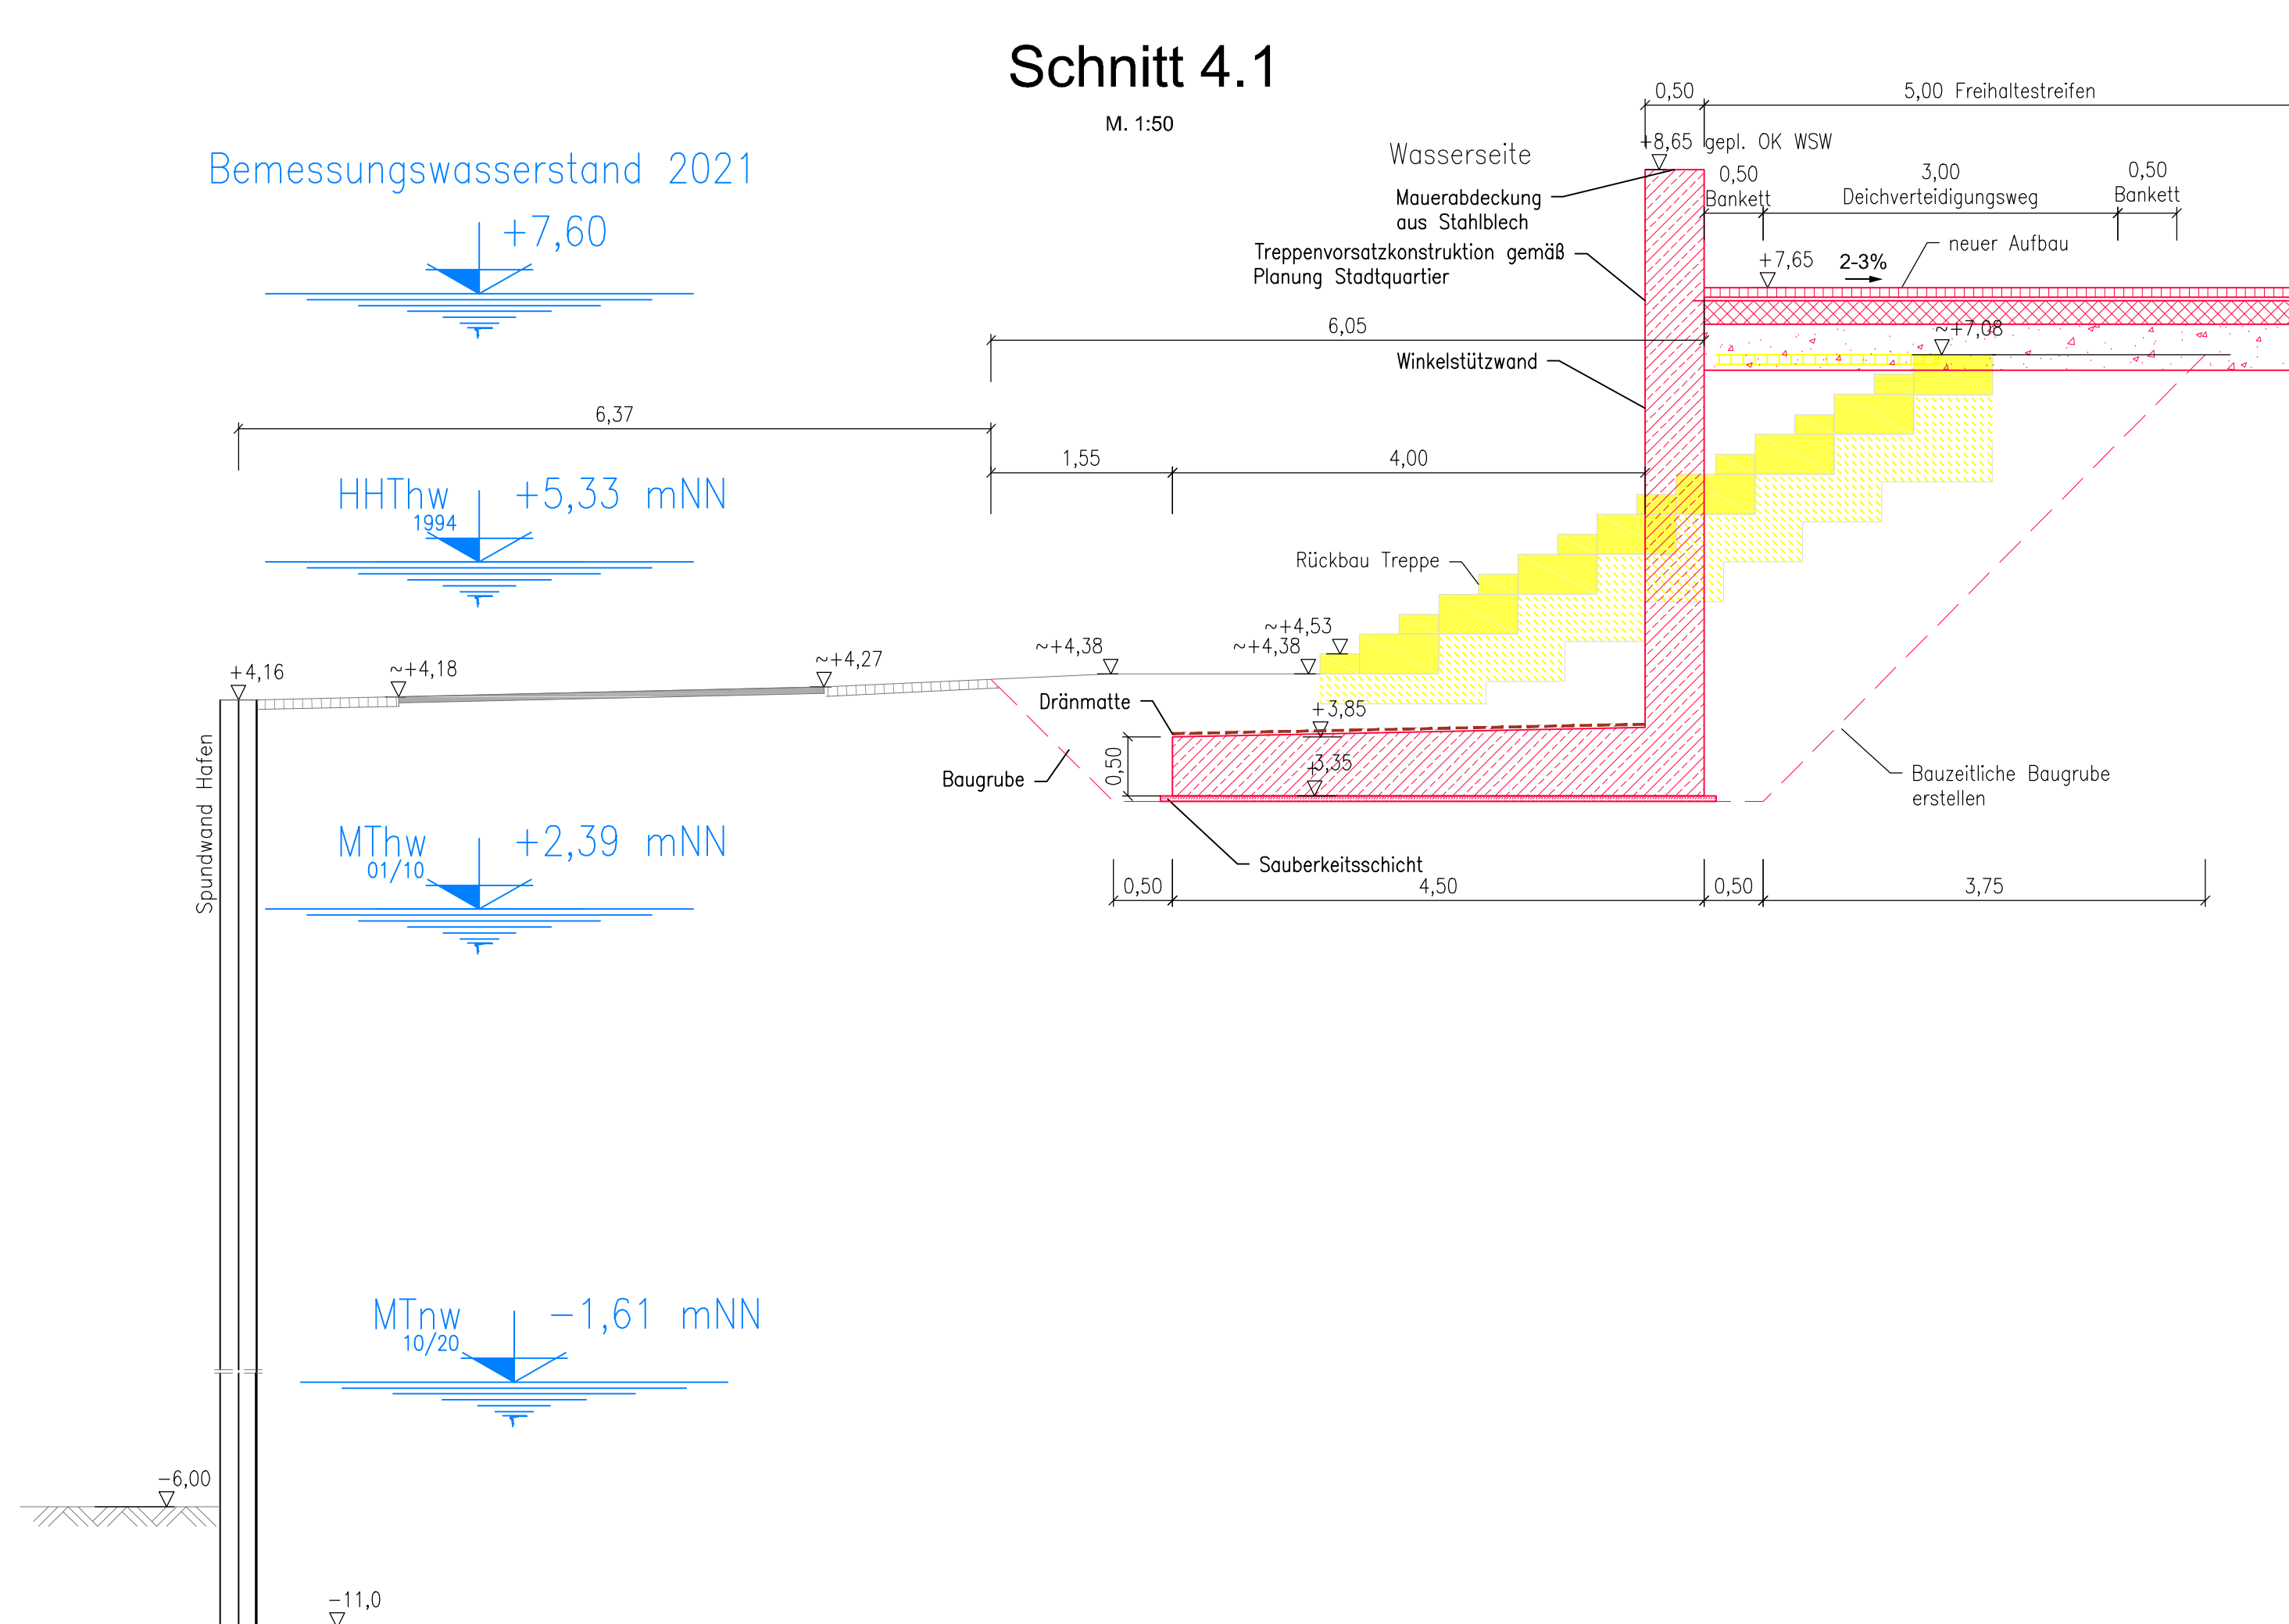


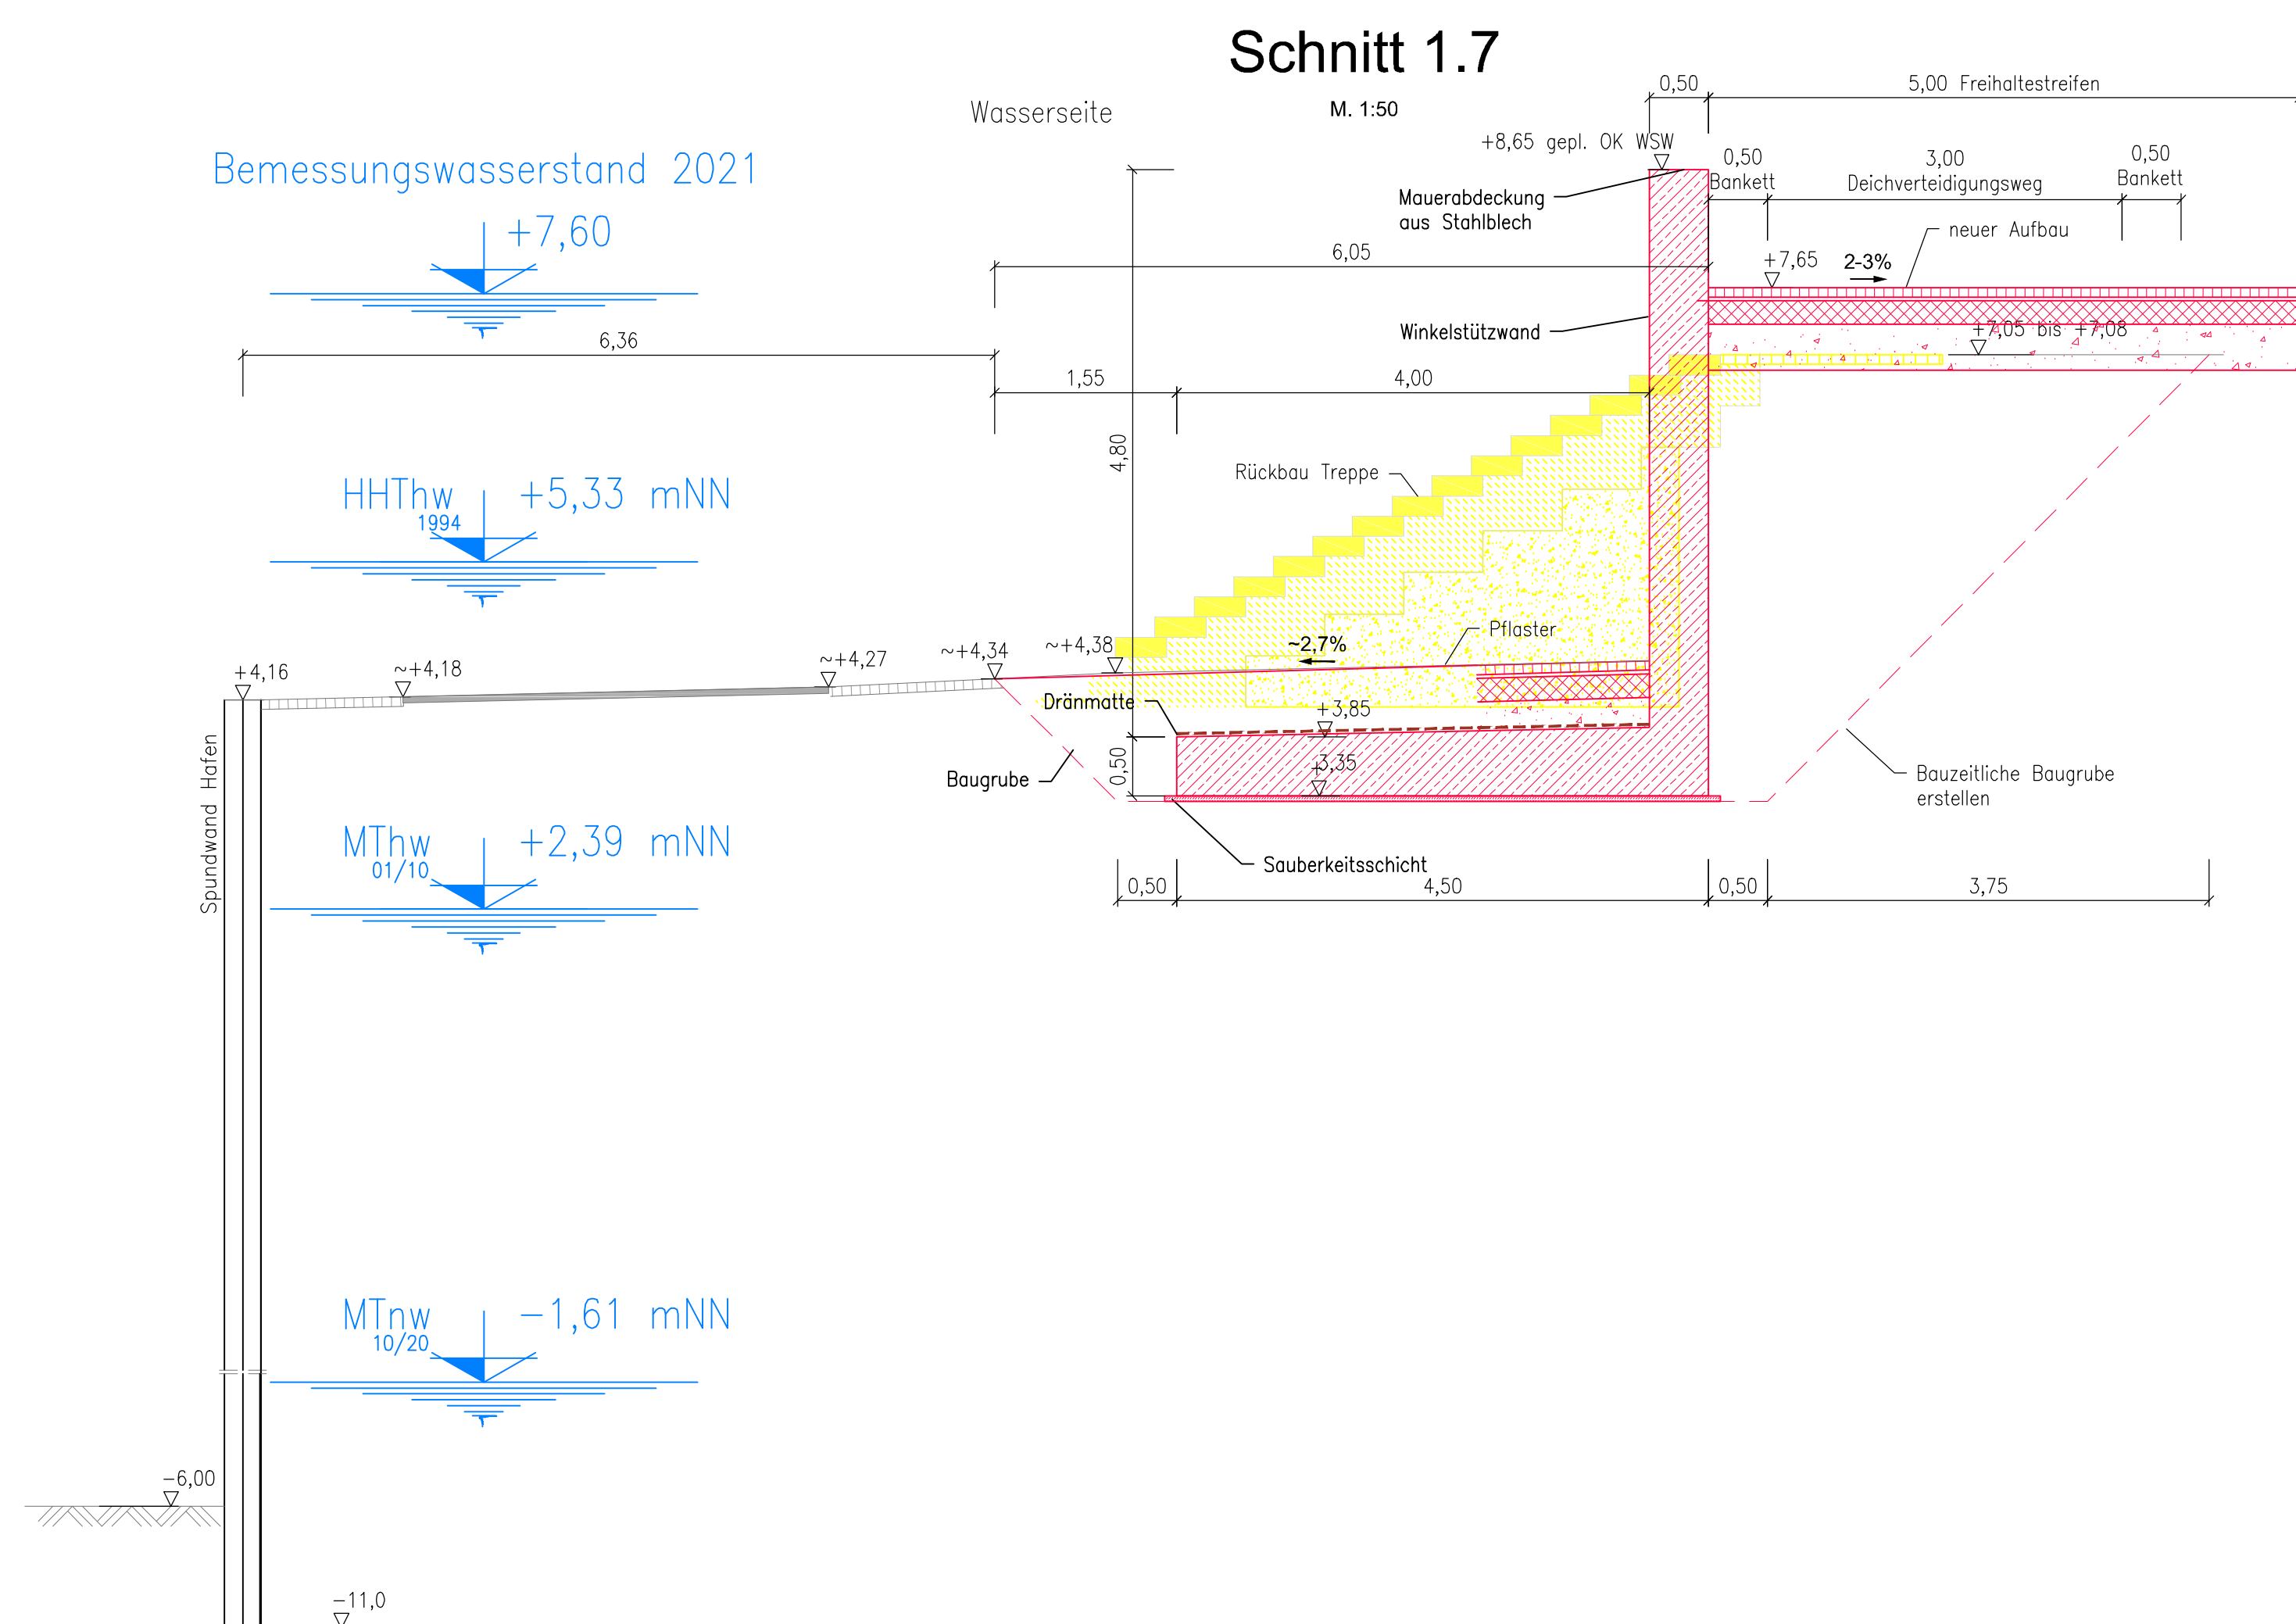

Hinweise:
Alle Maßen sind auf der Baustelle zu überprüfen und, soweit erforderlich, den örtlichen Gegebenheiten anzupassen.
Baugruppen ETWS 80 UTM 33
Lagerungsortpunkte im Meter über Normalhöhennull (NNH),
Höhenstaus De DHN=2016 NH (m.u.NNHN)

zugehörige Pläne:

Plan Nr.	Bauteilbezeichnung
LP 001	Übersichtskarte
LP 011	Lageplan HWS-Maßnahmen
LP 012	Bestandstadienplan HWS-Maßnahmen
LP 013	Wödingenplan
LP 014	Planstichplan und Eigentümerverszeichnis
LP 015	Rückbauplan
LP 016	Lageplan Bauwerkeverzeichnis
LP 100	Leistungspplan
LS 001	Längsschnitt Abschnitt C-D
LS 002	Längsschnitt Straßenoberfläche: Abschnitt D
GS 001	Schnitte 1,1 bis 1,6, Abschnitt C
GS 002	Schnitte 1,7 bis 1,8, Abschnitt C
GS 003	Schnitte 1,7 bis 1,8, Abschnitt C und Schnitte 1,5 bis 1,6, Abschnitt D
DT 001	Detail Treppe im Abschnitt D - Wendekreis
DT 002	Detail Stufenanlage im Abschnitt D - Wendekreis
DT 003	Detail Treppe Bauteil 6

1	11.04.2024	Hahn	Höhenanpassung WSW, Ergänzung Beschriftung
Nr.	Datum	Name	Änderungen

Projekt:	Erhöhung des Landesschutzzeichens in Bremen Vesegack		
Auftraggeber:		Bremerischer Deichverband am rechten Wesufer Fritz Lohmer-Deich 140 28327 Bremen	
Planung:		mros LACKNER Boxer Platz Architekt Ingenieure Lüneburger • a 2008 Bremen Tel. +49 (0)421 65 94-10 eMail: bremen@mros-lackner.de	
		Fax:	+49 (0)421 65 94-110 Internet: www.mros-lackner.de
Baufeldbezeichnung:	Querschneisse 1.7 bis 6, Abschnitt C		
Planungsphase:	Projekt-Nr.		2013-0282
Entwurfsplanung		Maßstab:	1:50
Datum 15.05.2022	geprüft gms	Maßstab:	
gezeichnet		Zeichnungs-Nr.:	QS 002