

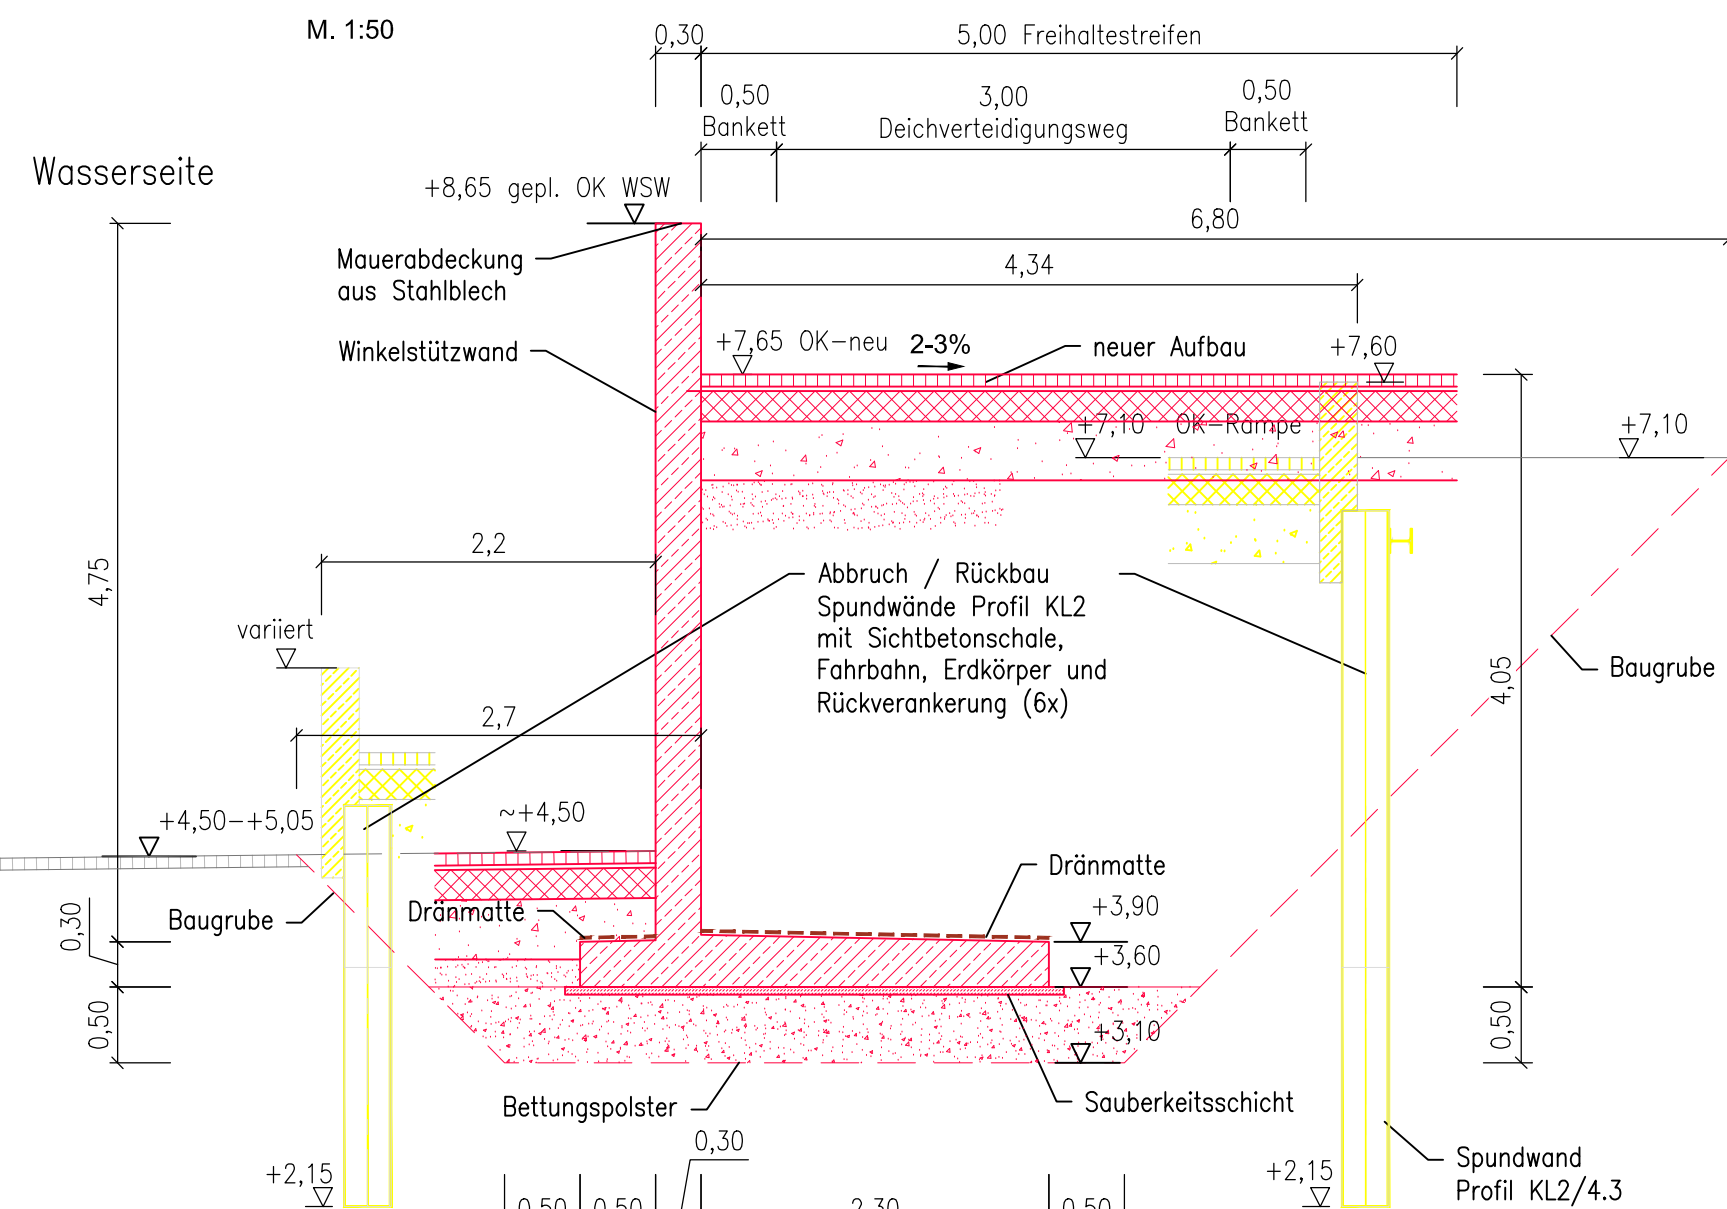
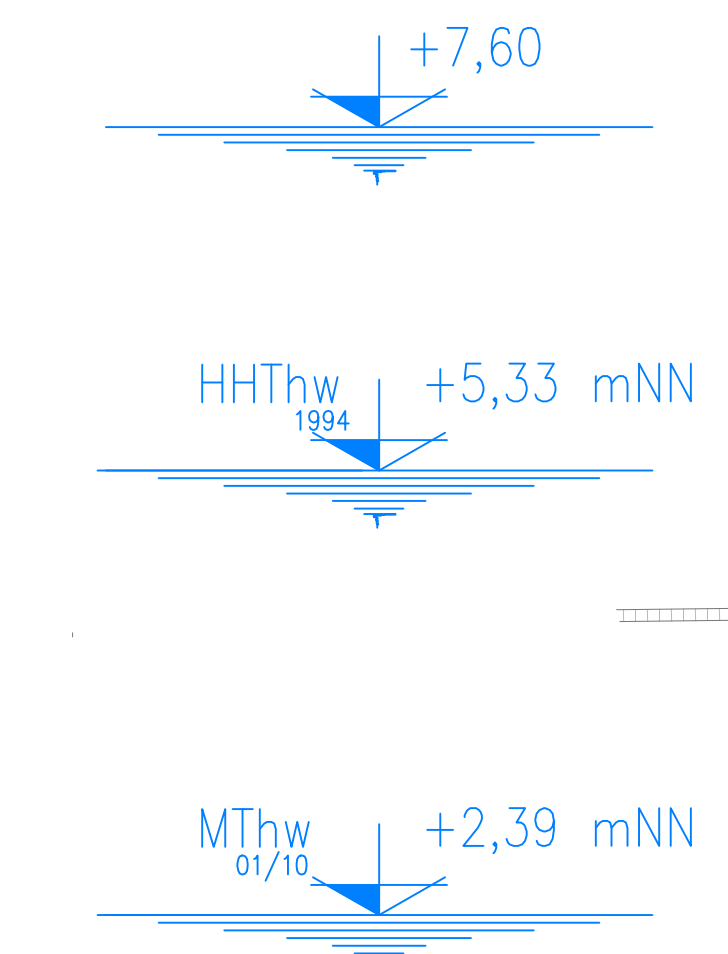


M. 1:50

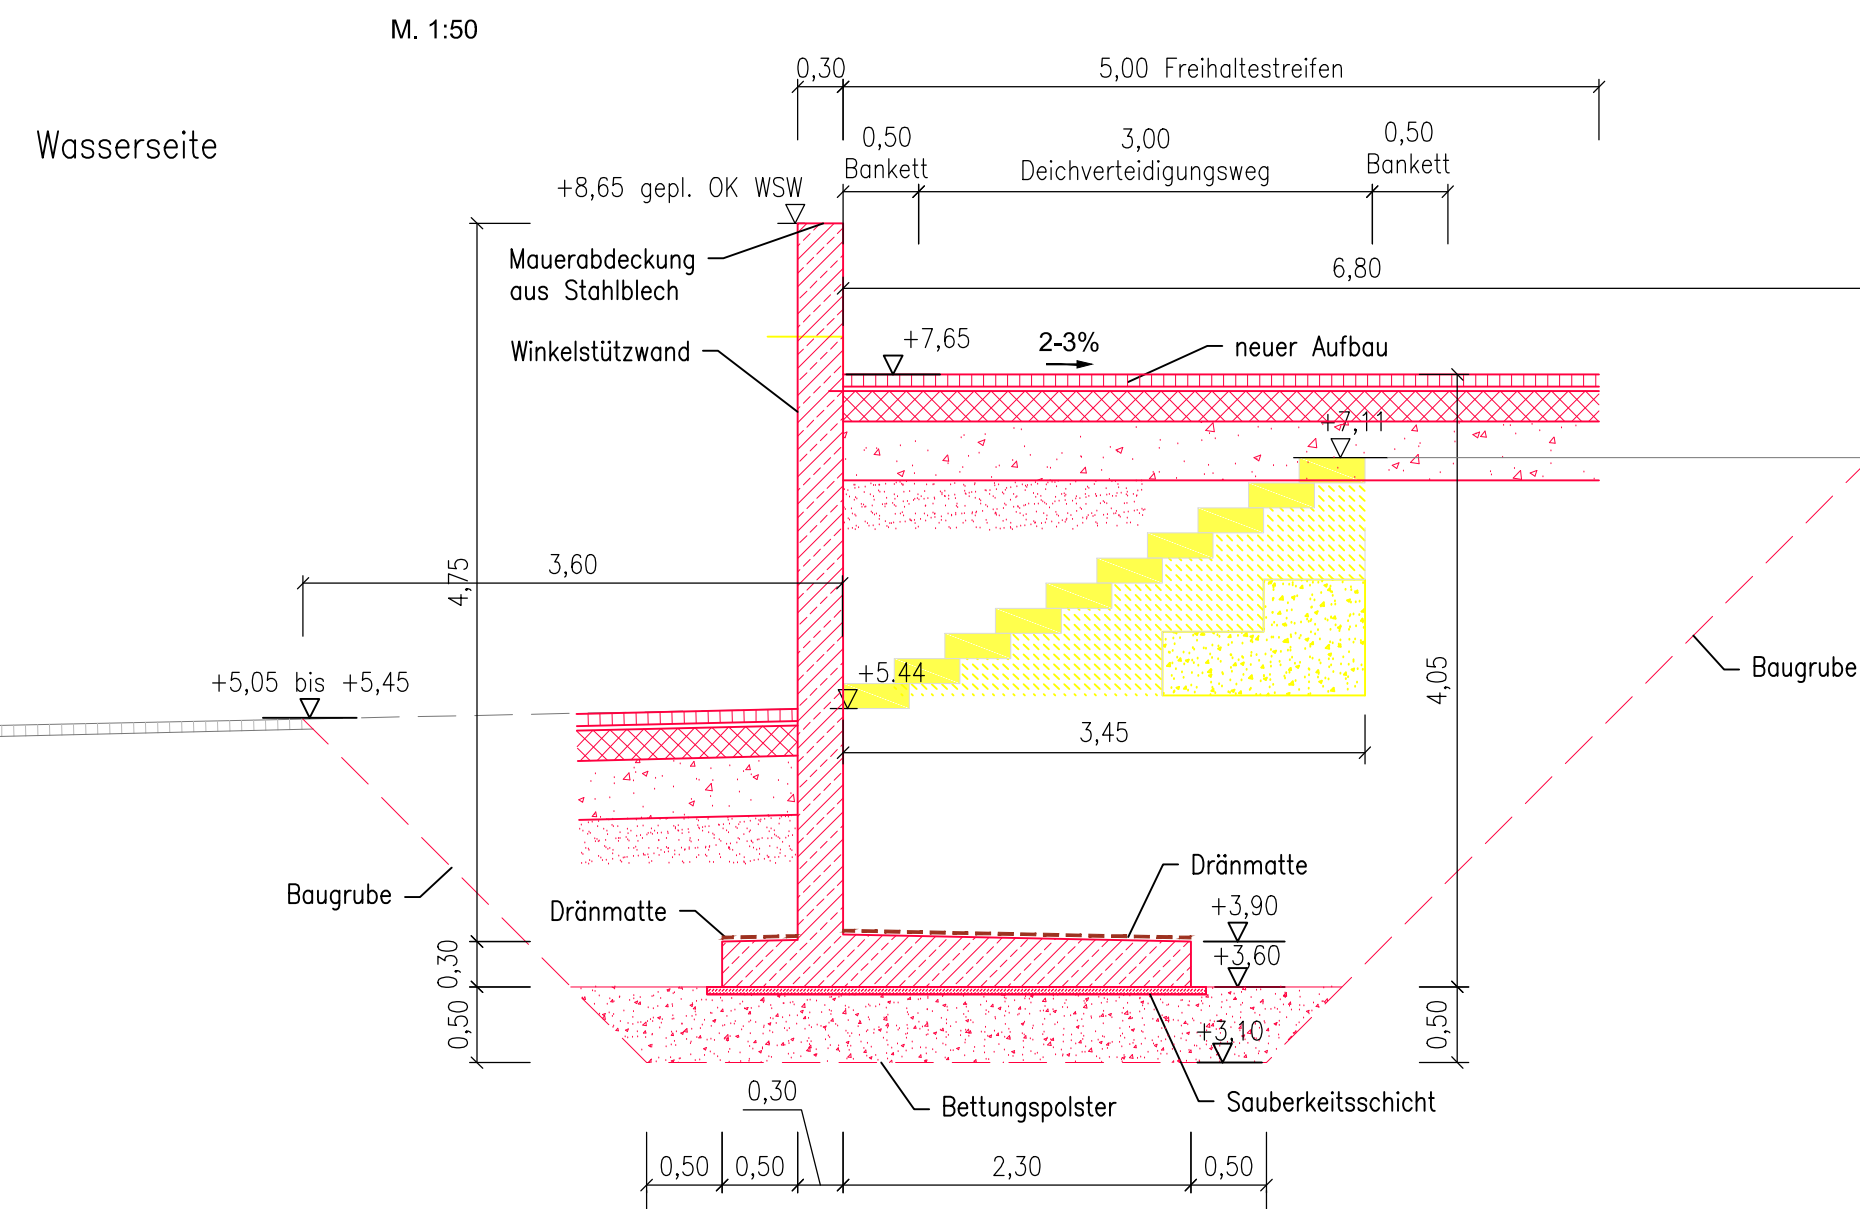

M. 1:50

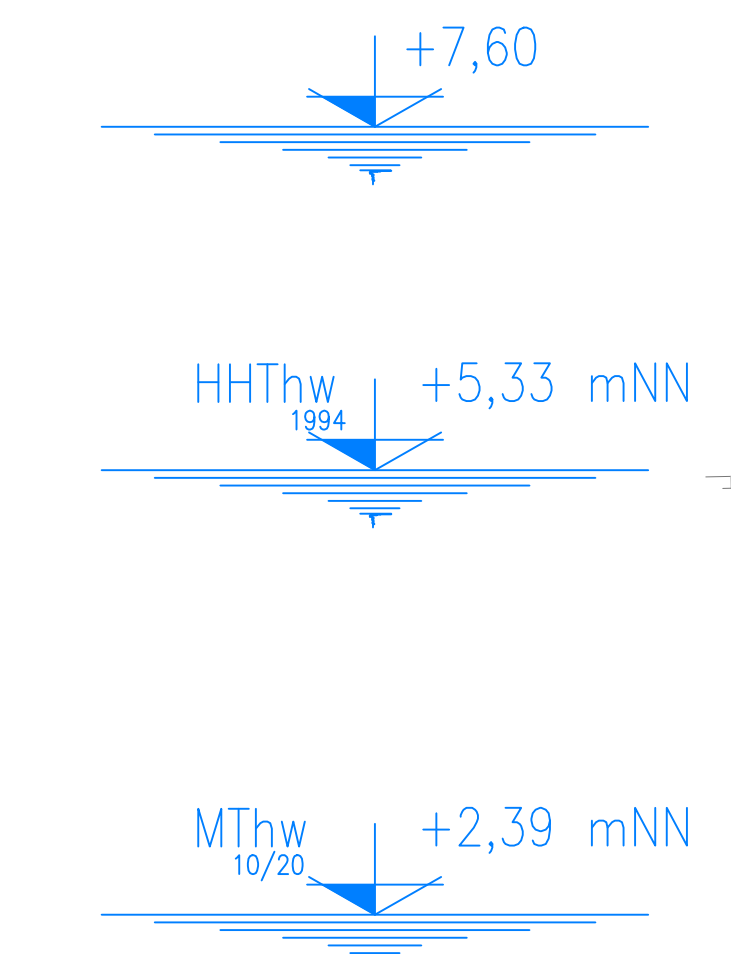

— vorhandenes Bauwerk
— geplanter Rückbau
— geplante Bauleistungen

- 8 cm Pflasterbelag
- 3-5 cm Bettungsmaterial
- 20 cm Tragschicht
- 39 cm Frostschuttschicht
- 70 cm Gesamtaufbau



- 8 cm Frusterbelag
- 3-5 cm Bettungsmaterial
- 15 cm Tragschicht
- 14 cm Frostschutzschicht
- 40 cm Gesamtaufbau

Wand: XC4, XD1, XF2; C35/45
Sporn: XC2, XF1; C35/45




0,5 m Bankett

1,0 m Lagerstreifen



M. 1:50

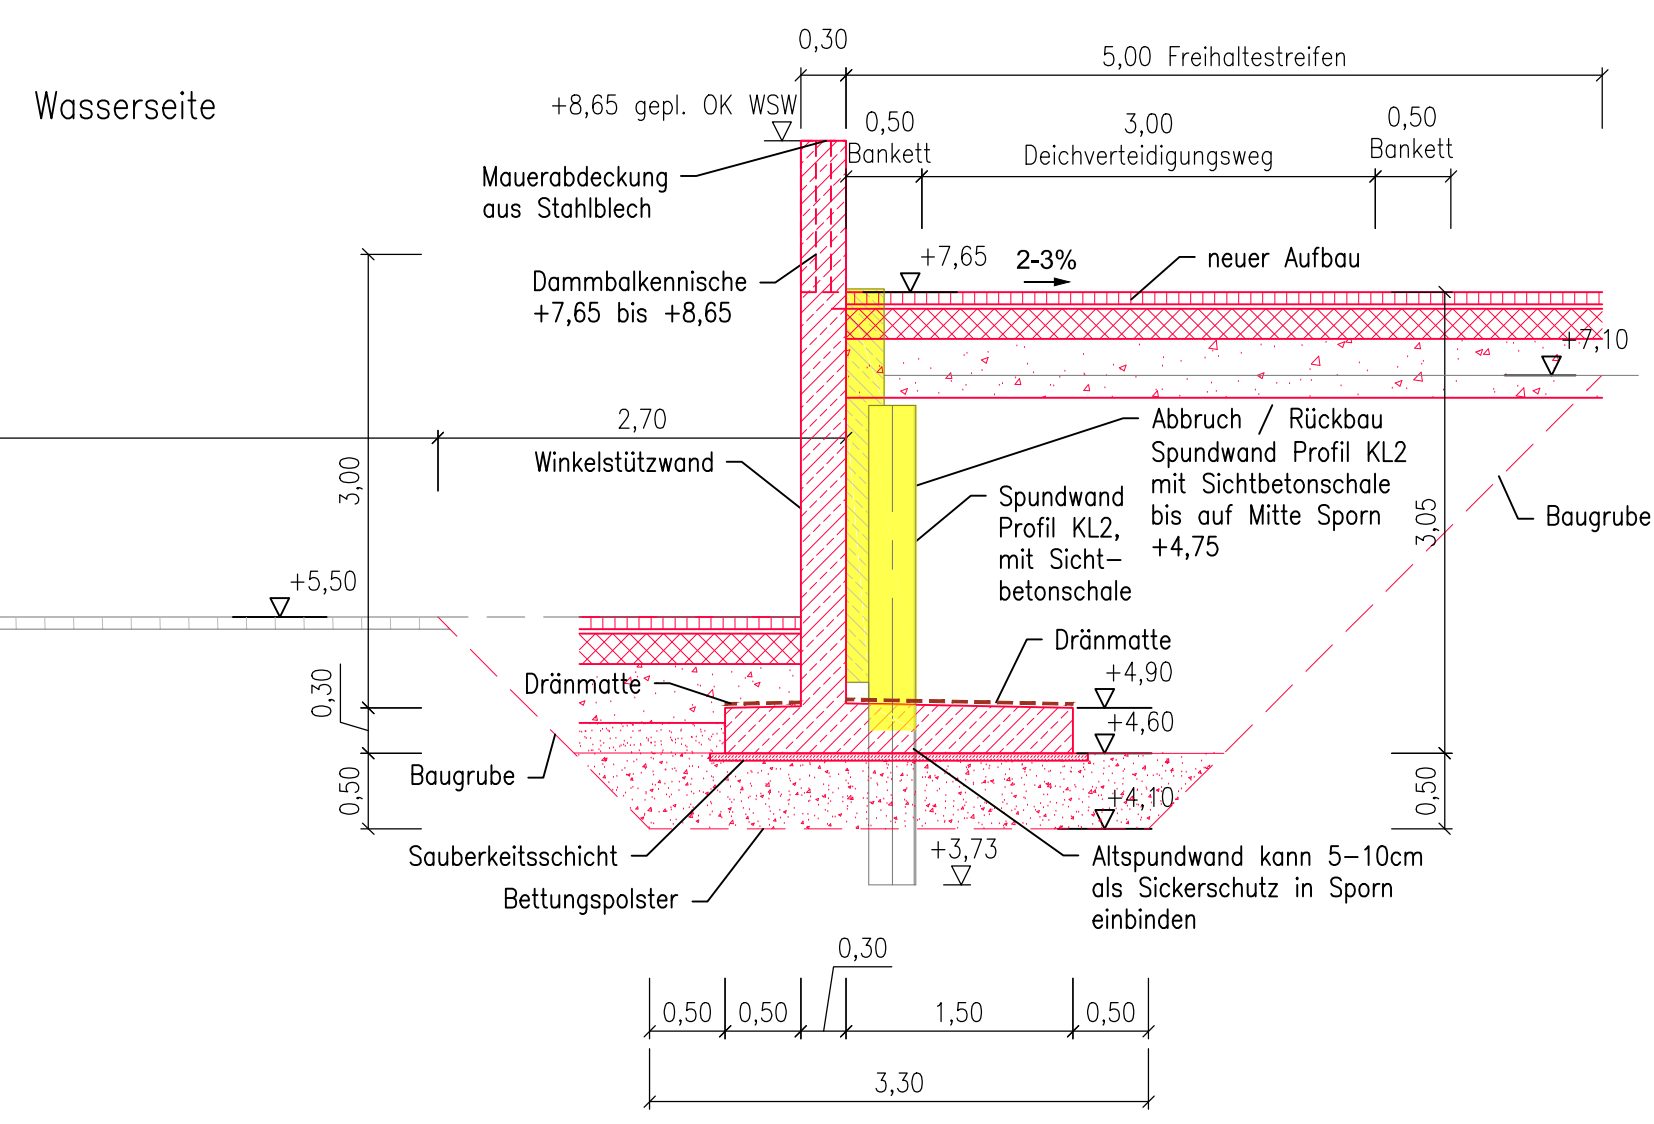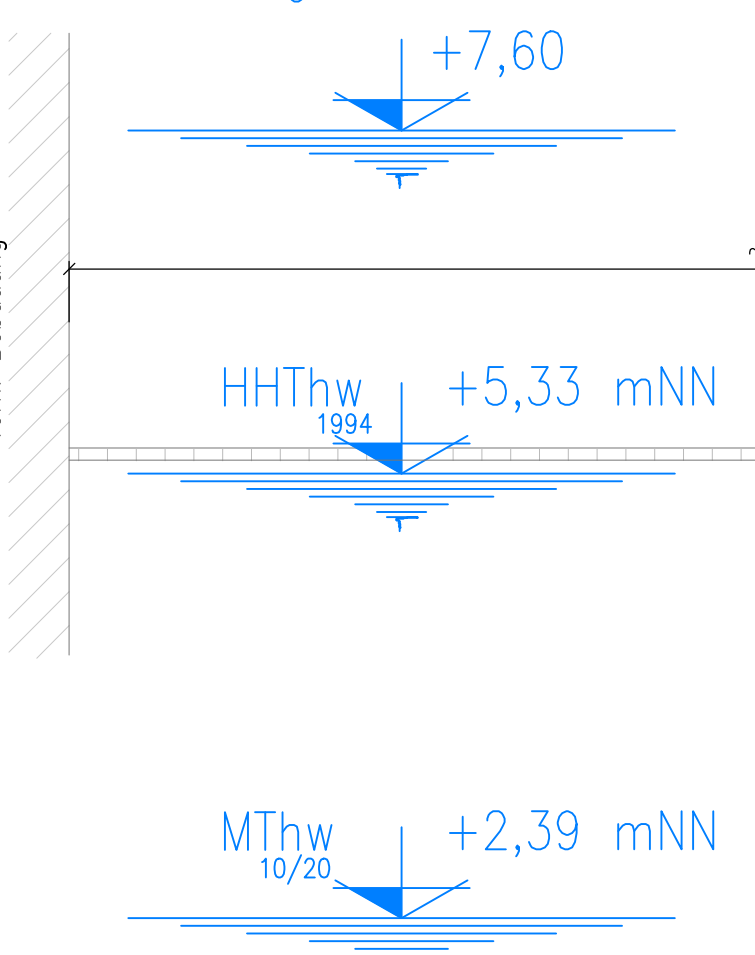


M. 1:50

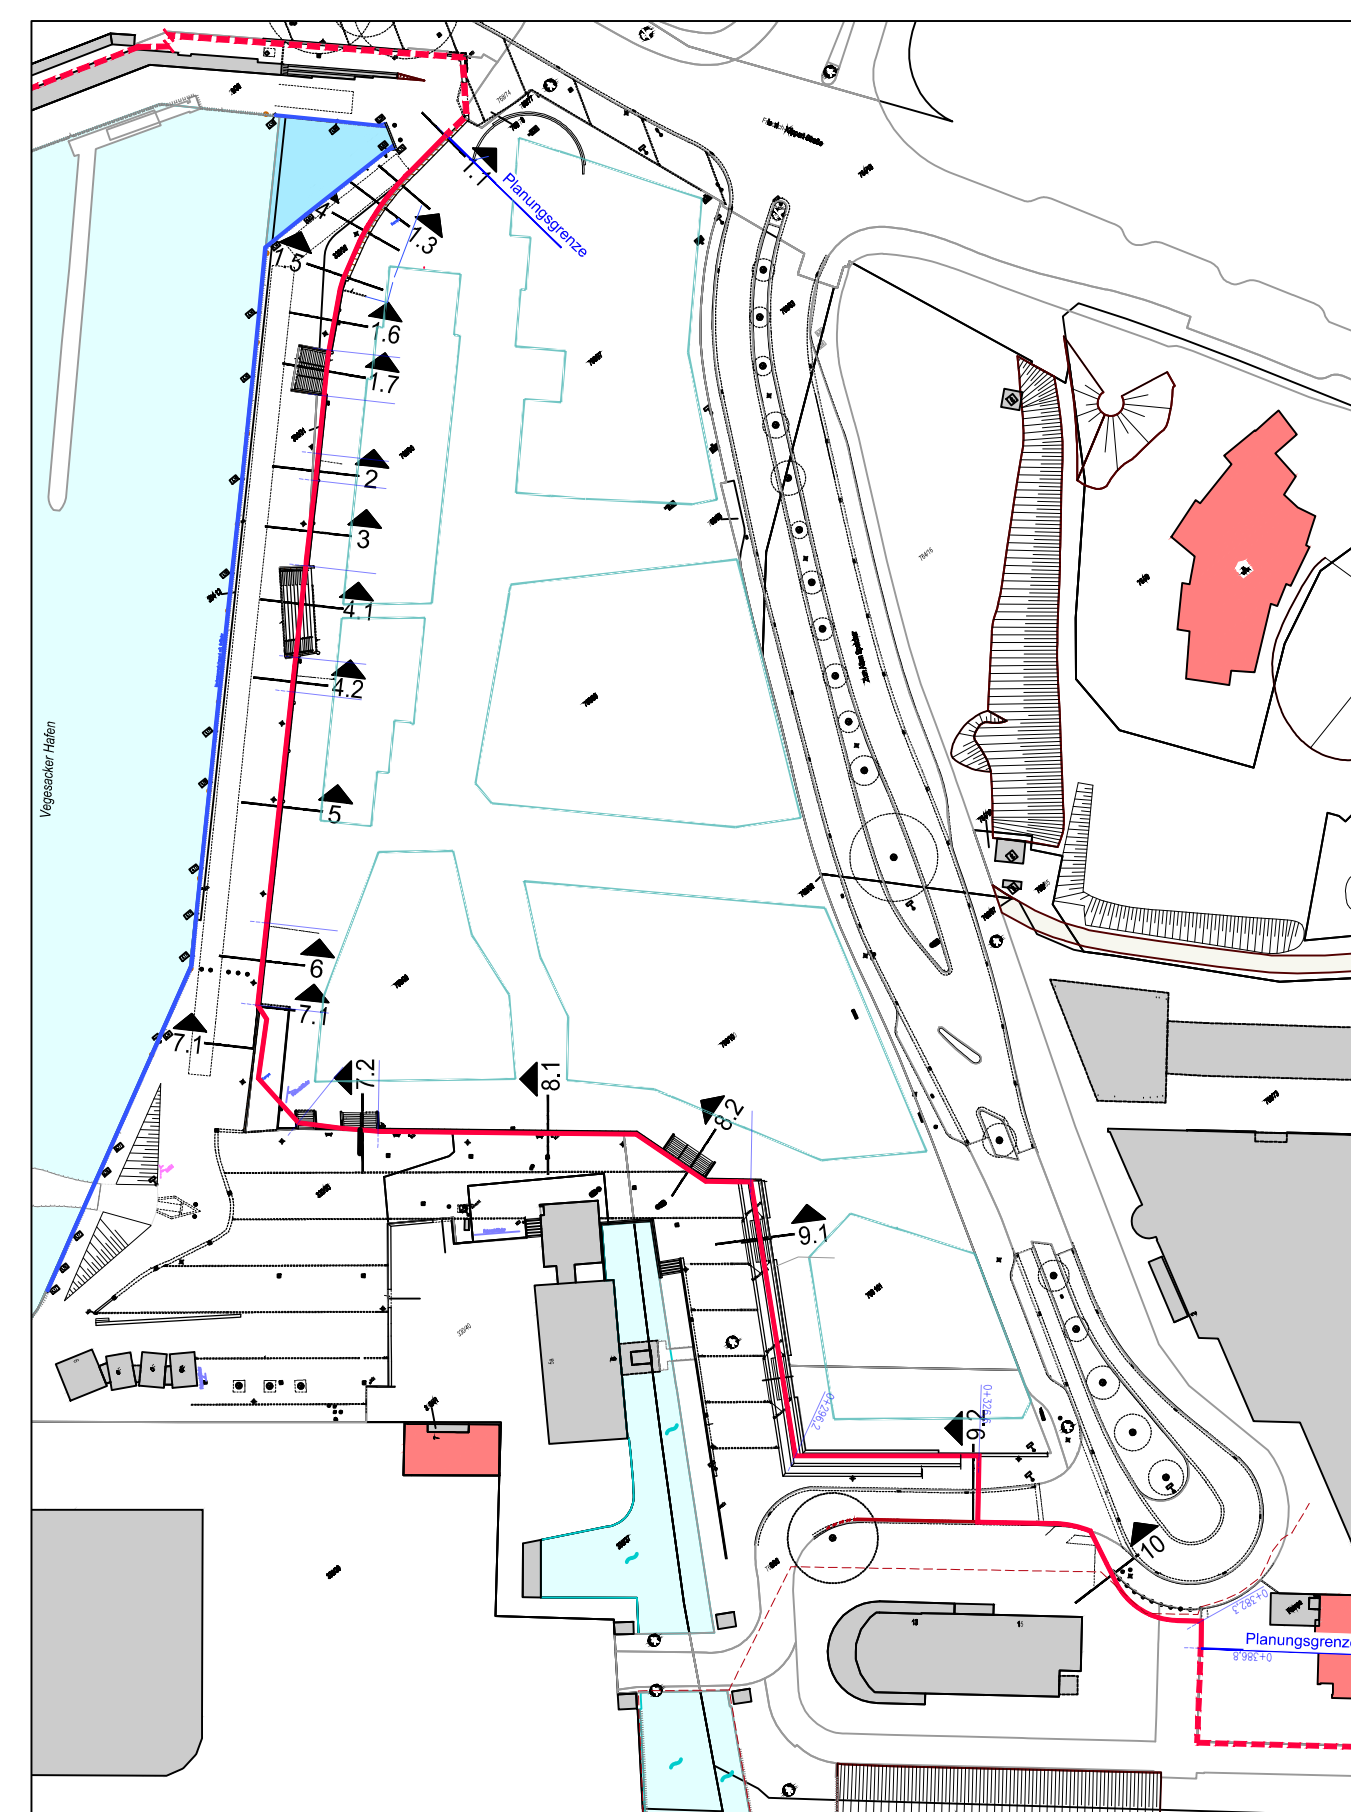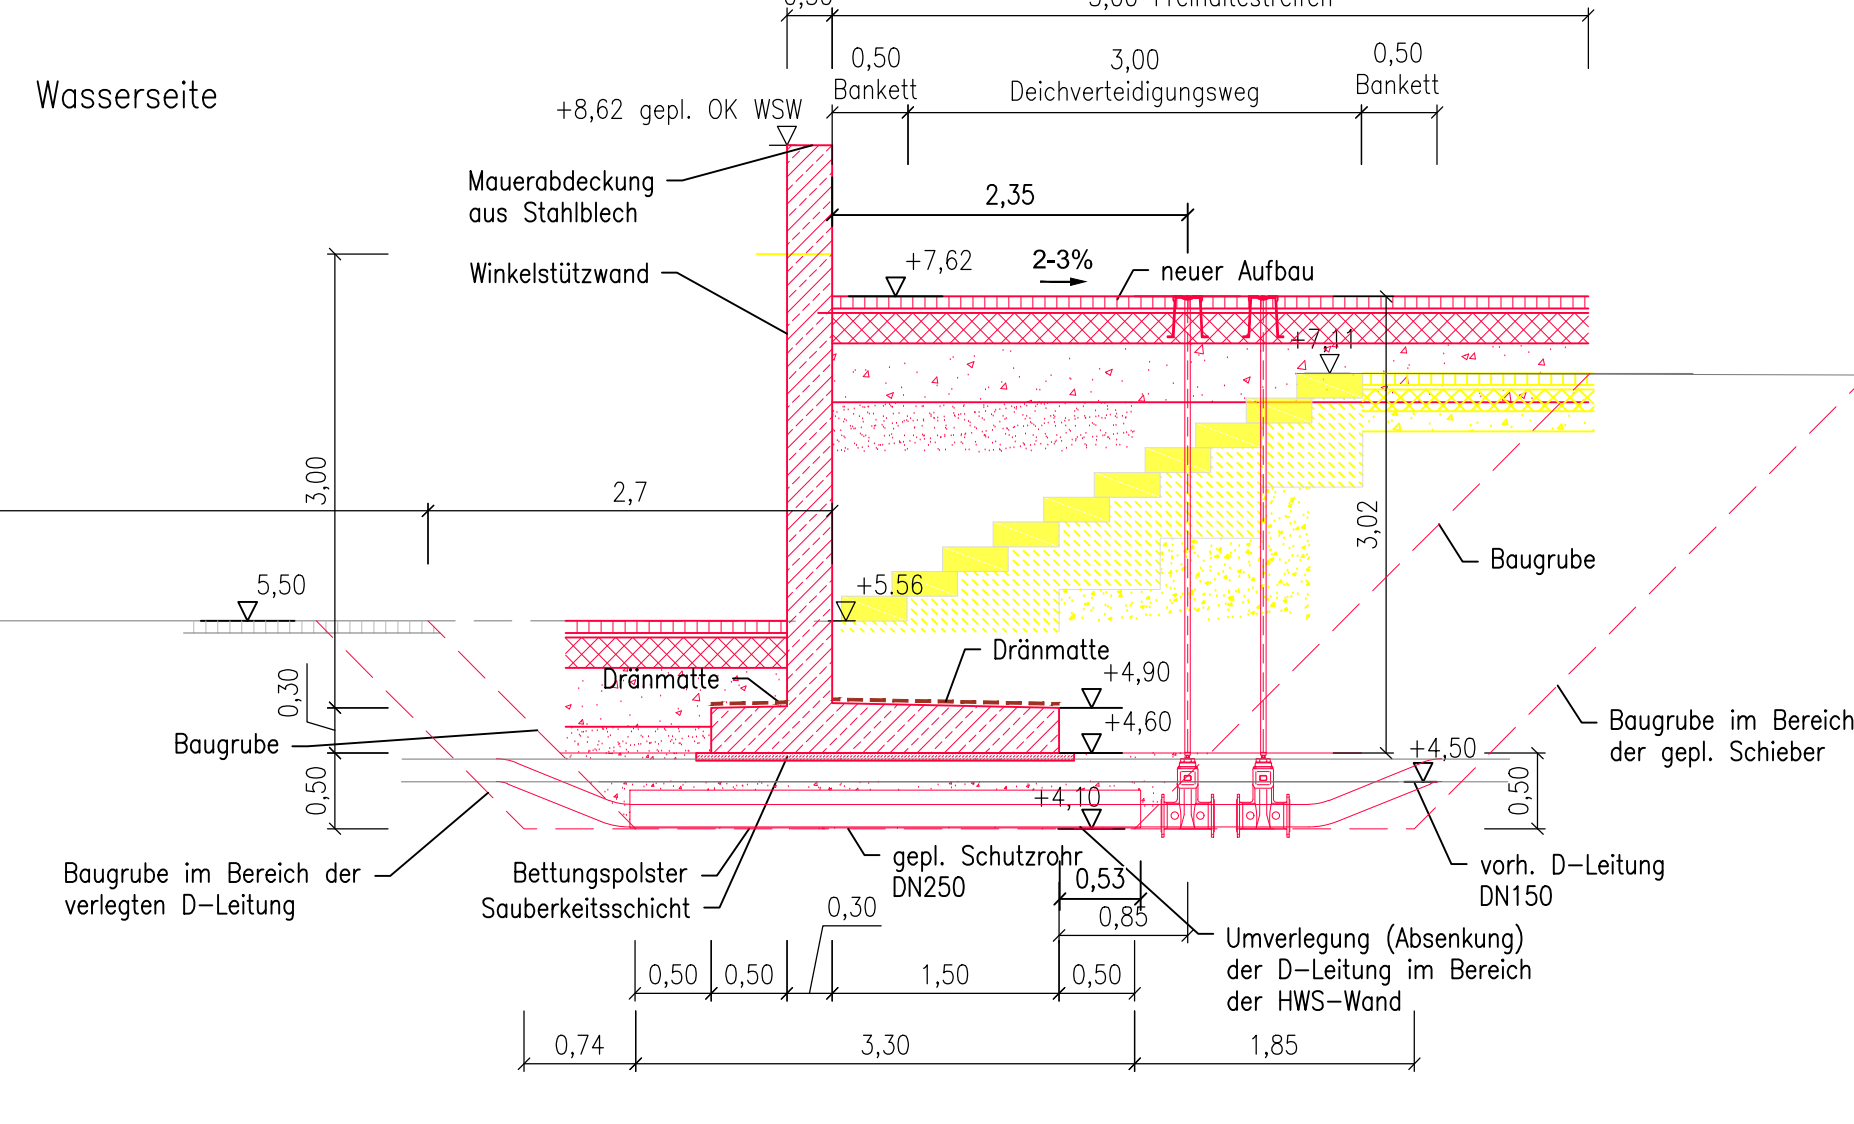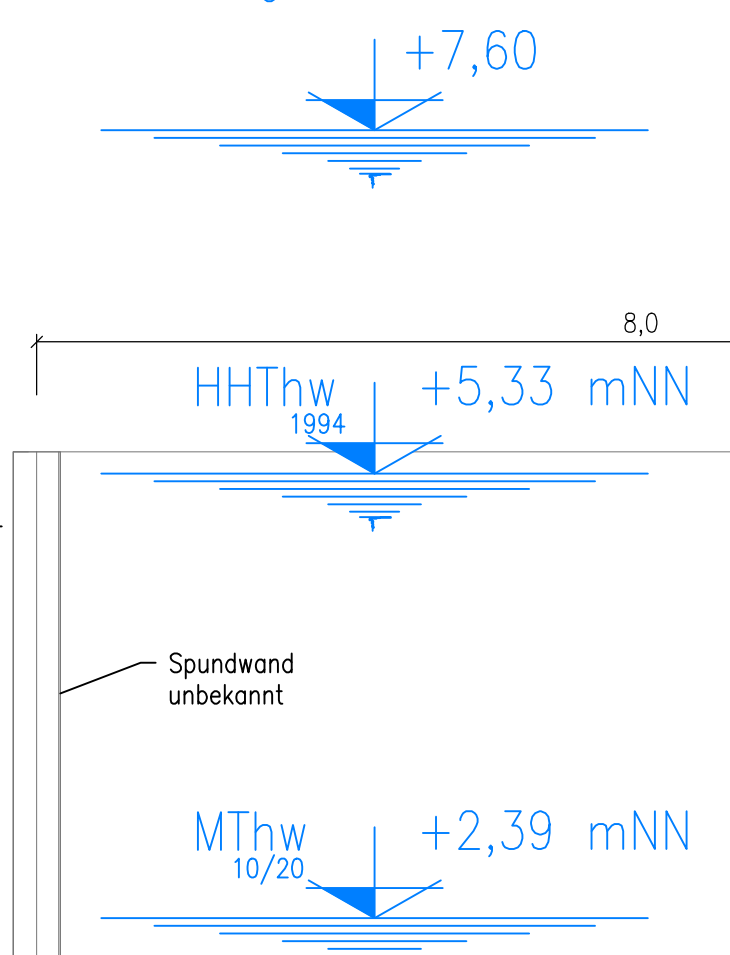


M. 1:50

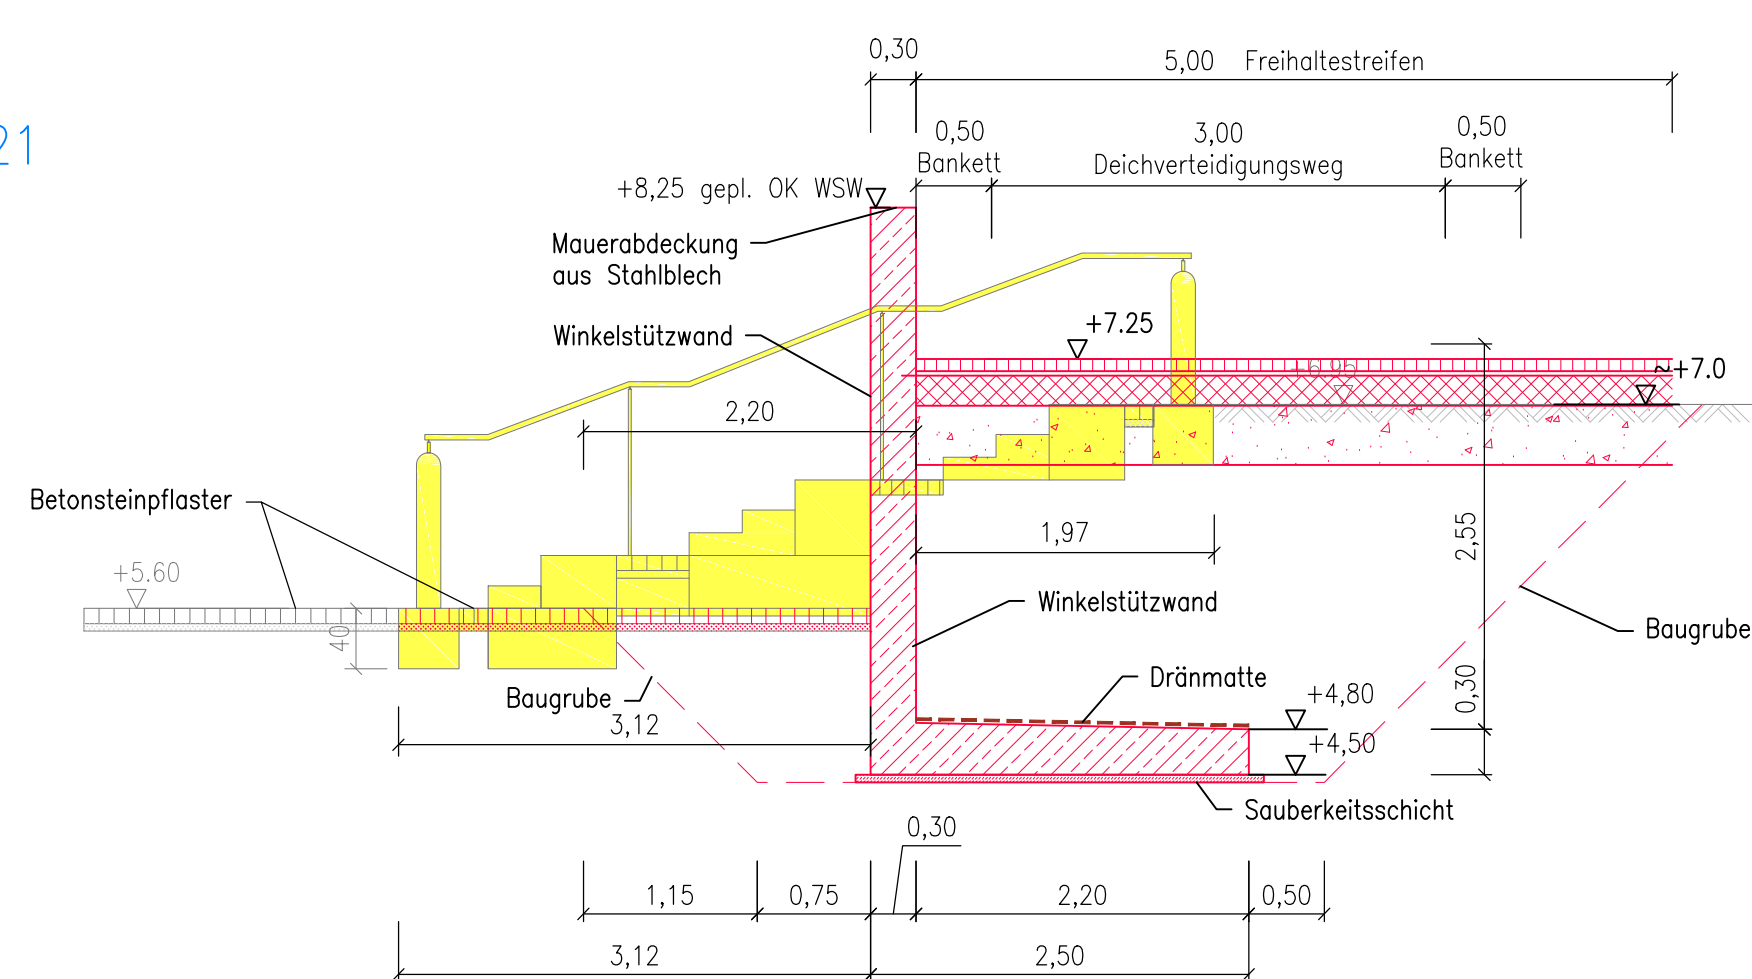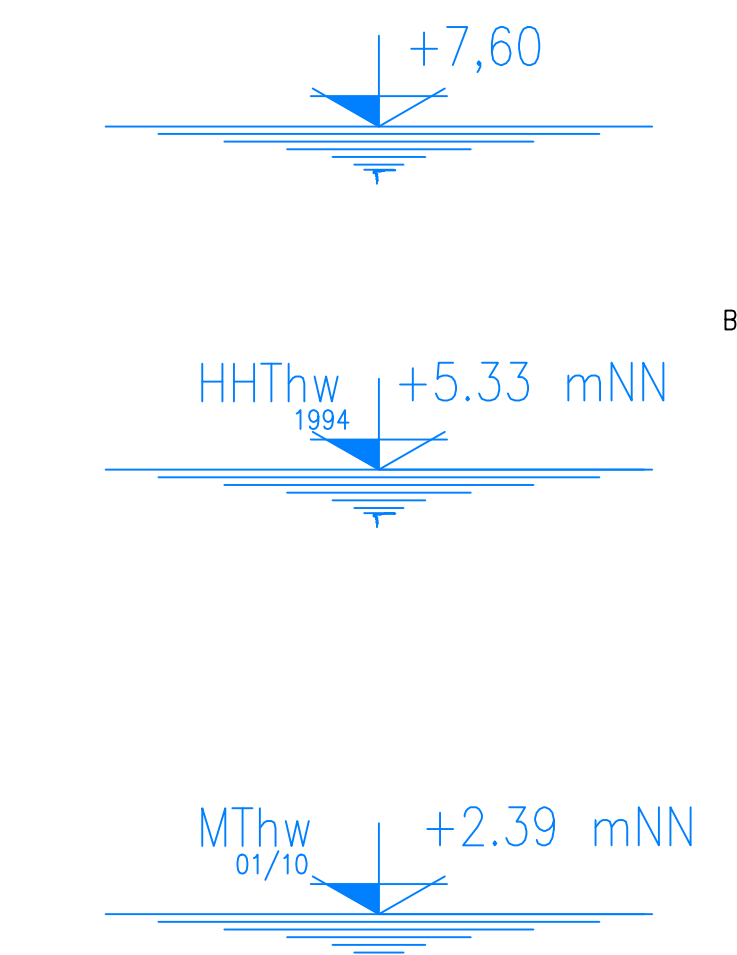

M. 1:50

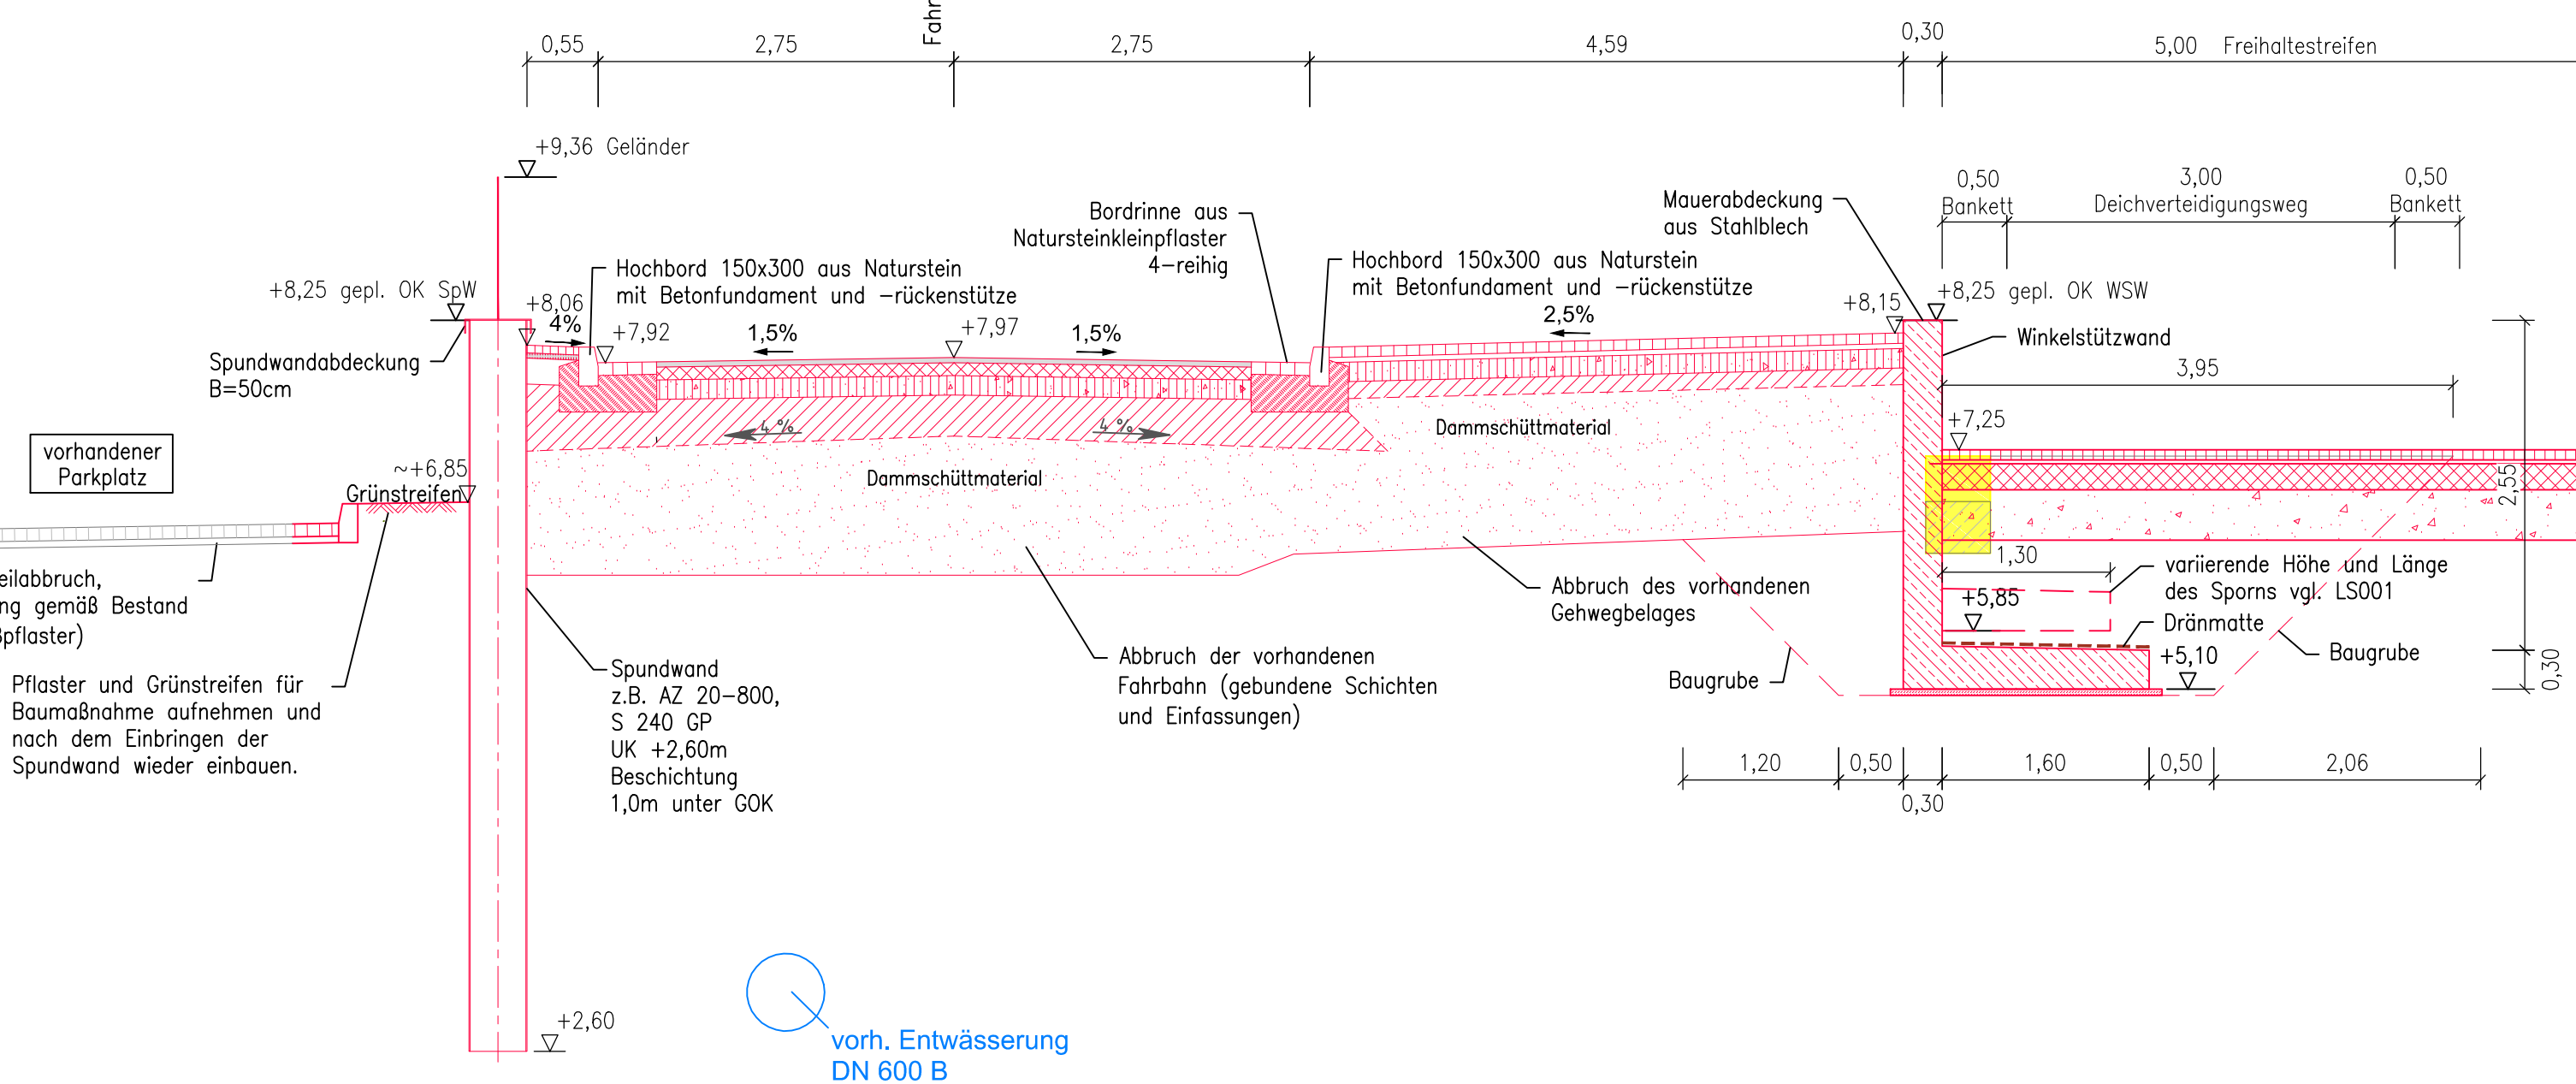

M. 1:50

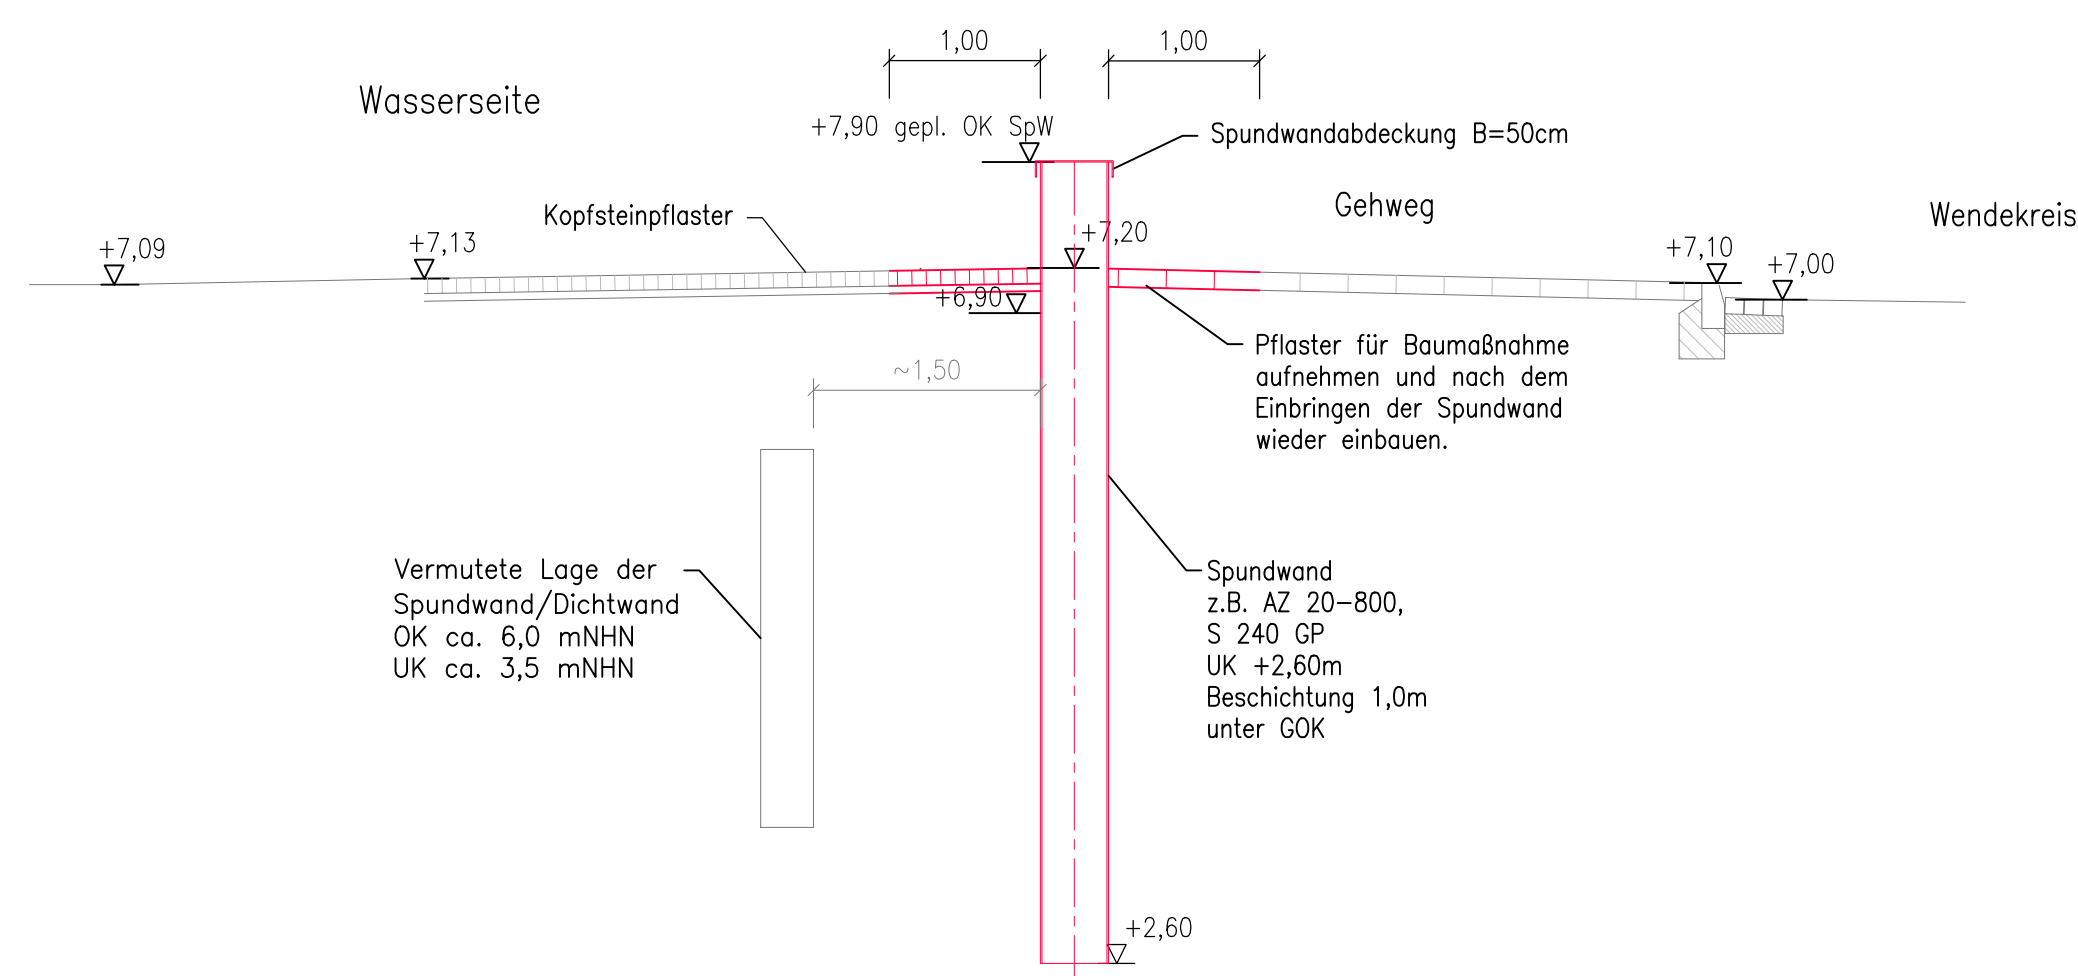

Bezugssystem ETRS 89 UTM 32
Lagehöhenpunkte in Meter über Normalhöhennull (NHN),
Höhenstatus DE DHHN2016 NH (m.ü.NHN)

LP 001 Übersichtslageplan

LP 013 Widmungsplan
LP 014 Flurstücksplan und Eigentümerverzeichnis

LP 100	Leitungsplan
--------	--------------

QS 001	Schnitte 1.1 bis 1.6; Abschnitt C
QS 002	Schnitte 1.7 bis 6; Abschnitt C

DT 002	Detail Straßenanhebung im Abschnitt D - Wendekreis
DT 003	Detail Trenne Baufeld 6

1	11.04.2024	Mahn	Mahnansprache WSW, Eröffnung Bescheid
---	------------	------	---------------------------------------

Projekt: _____

	in Bremen Vegetation

Am Lehester Deich 149
28357 Bremen

Berater, Planer, Architekten, Ingenieure
Linnestraße 3 • 20359 Bremen

Blattbezeichnung: Querschnitte 7.1 bis 8.2 Abschn

Planungsphase:	Projekt-Nr.:
----------------	--------------

Datum:	Seite: 11 von 12	Zeichnungsnummer: A10

rfplanung\Entwurf_3\DWG\20240314_Uberarbeitung_Entwurf\QSD03_Schnitte 7 bis 10_Abs