




Draufsicht

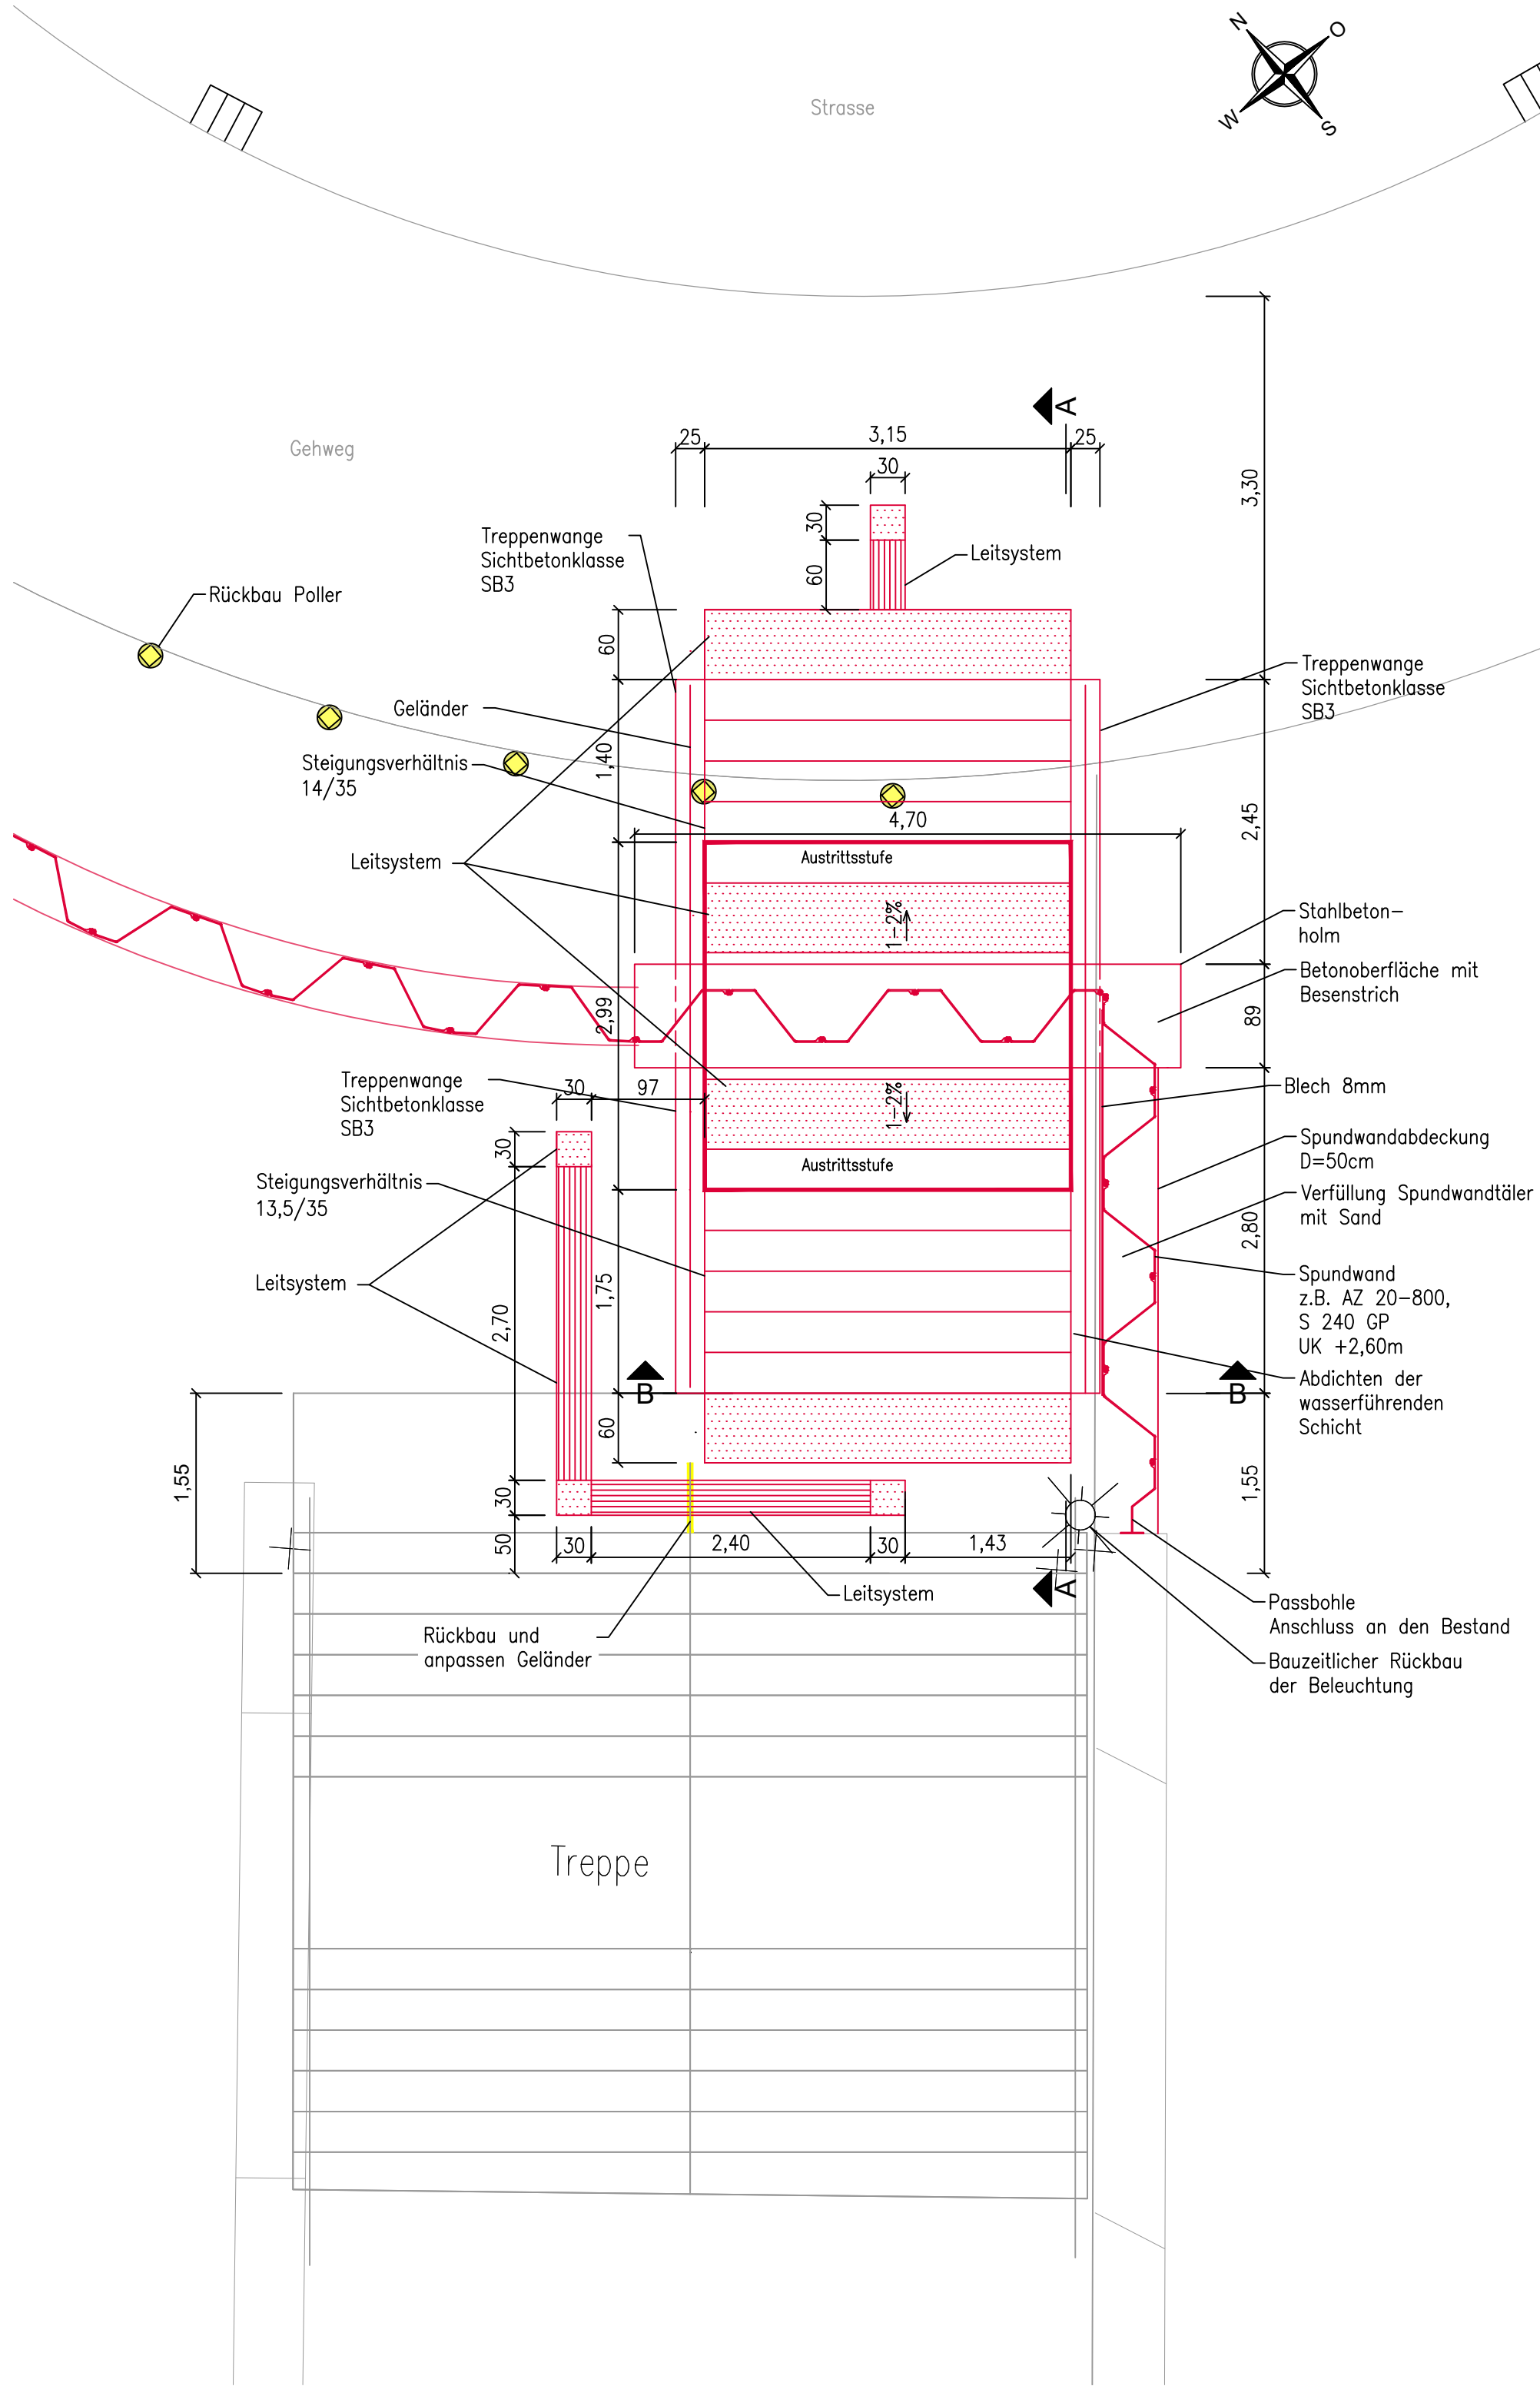

Schnitt A-A

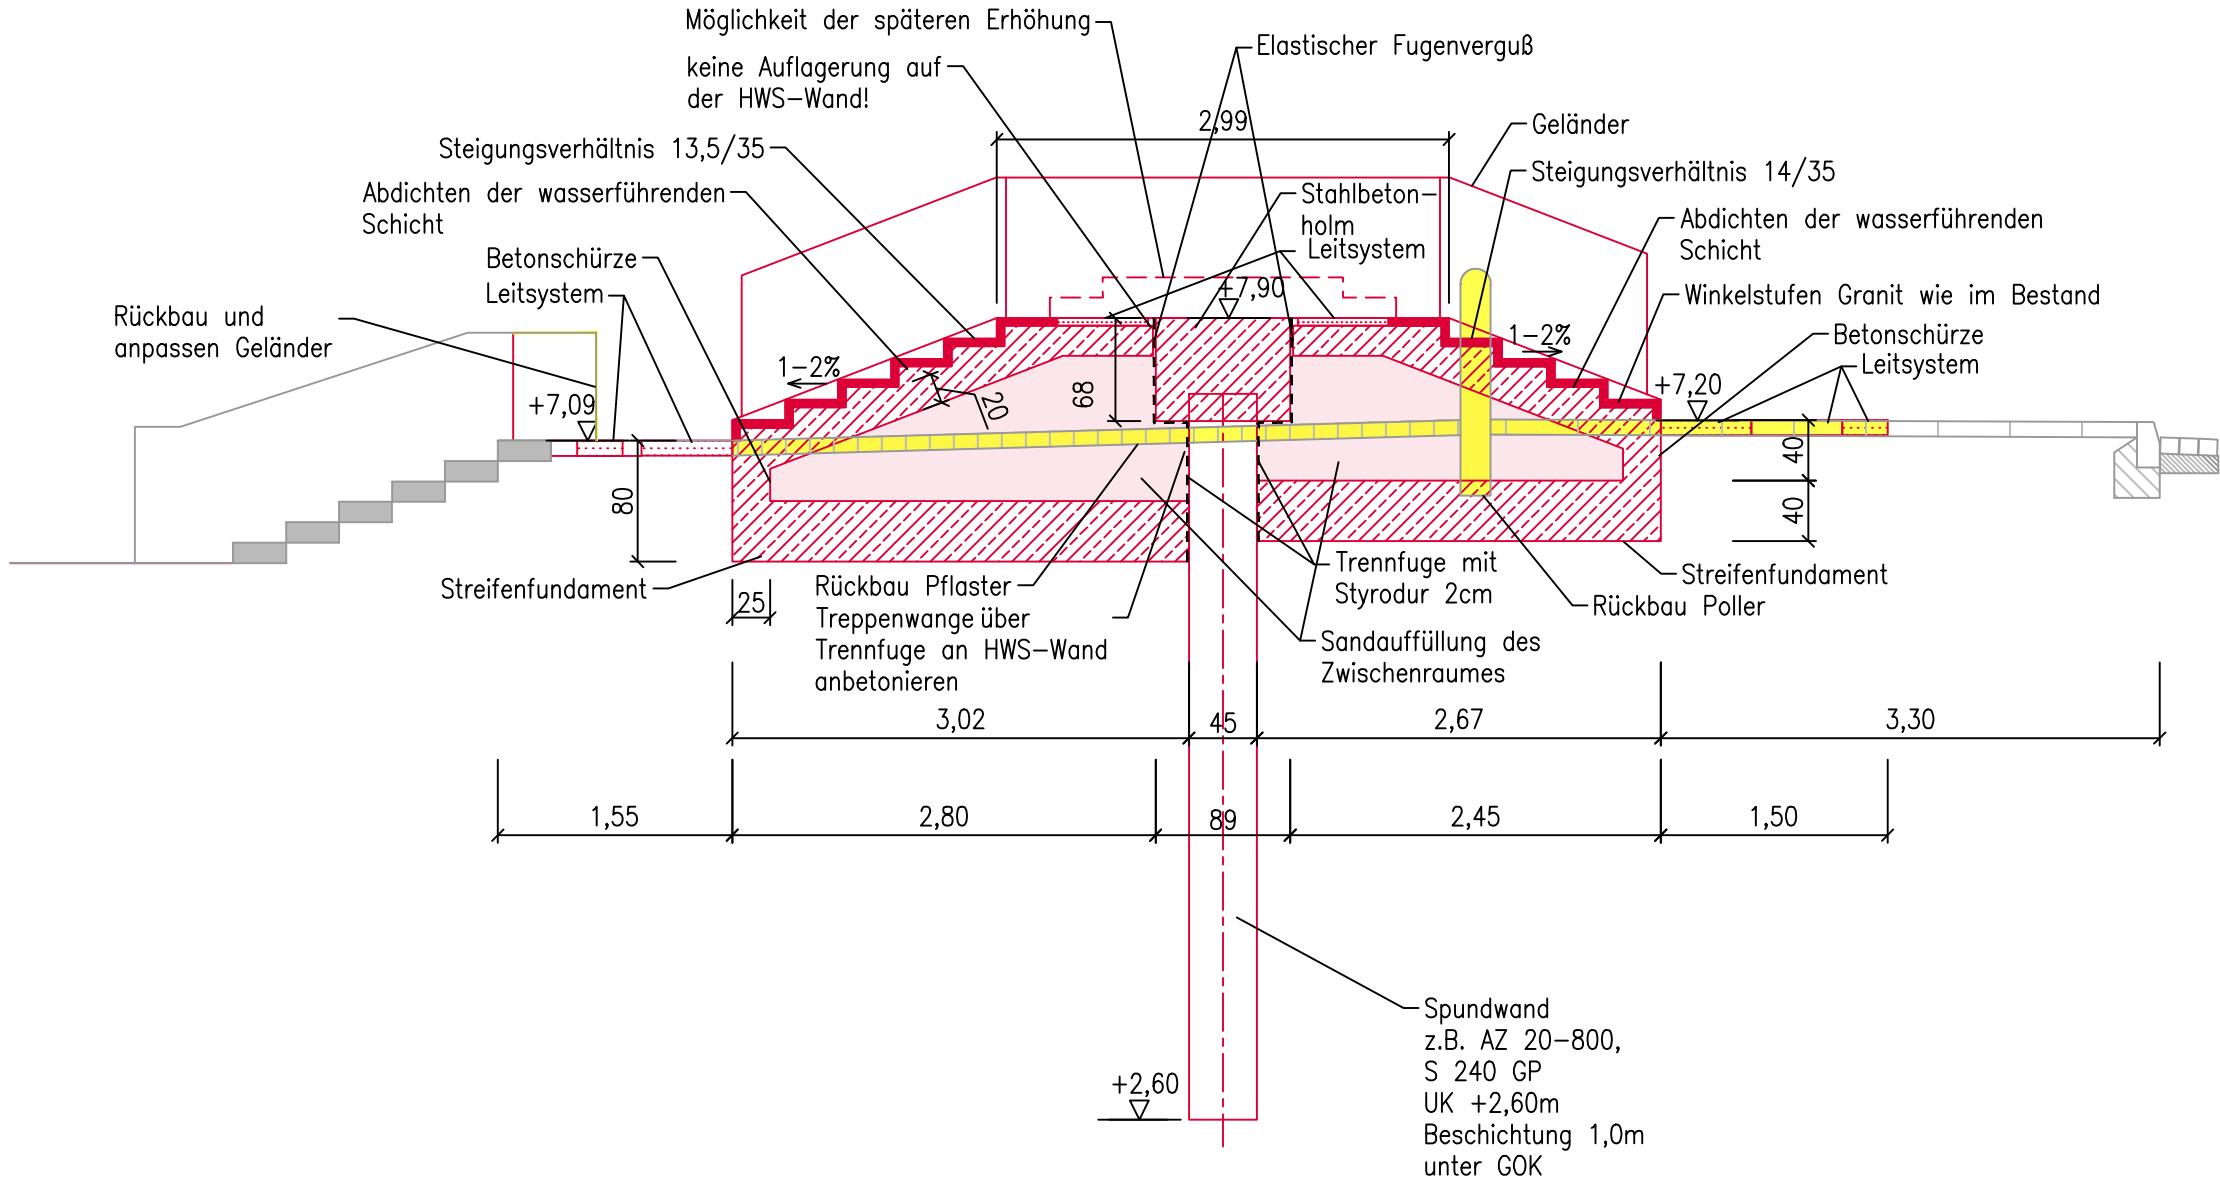

Schnitt B-B

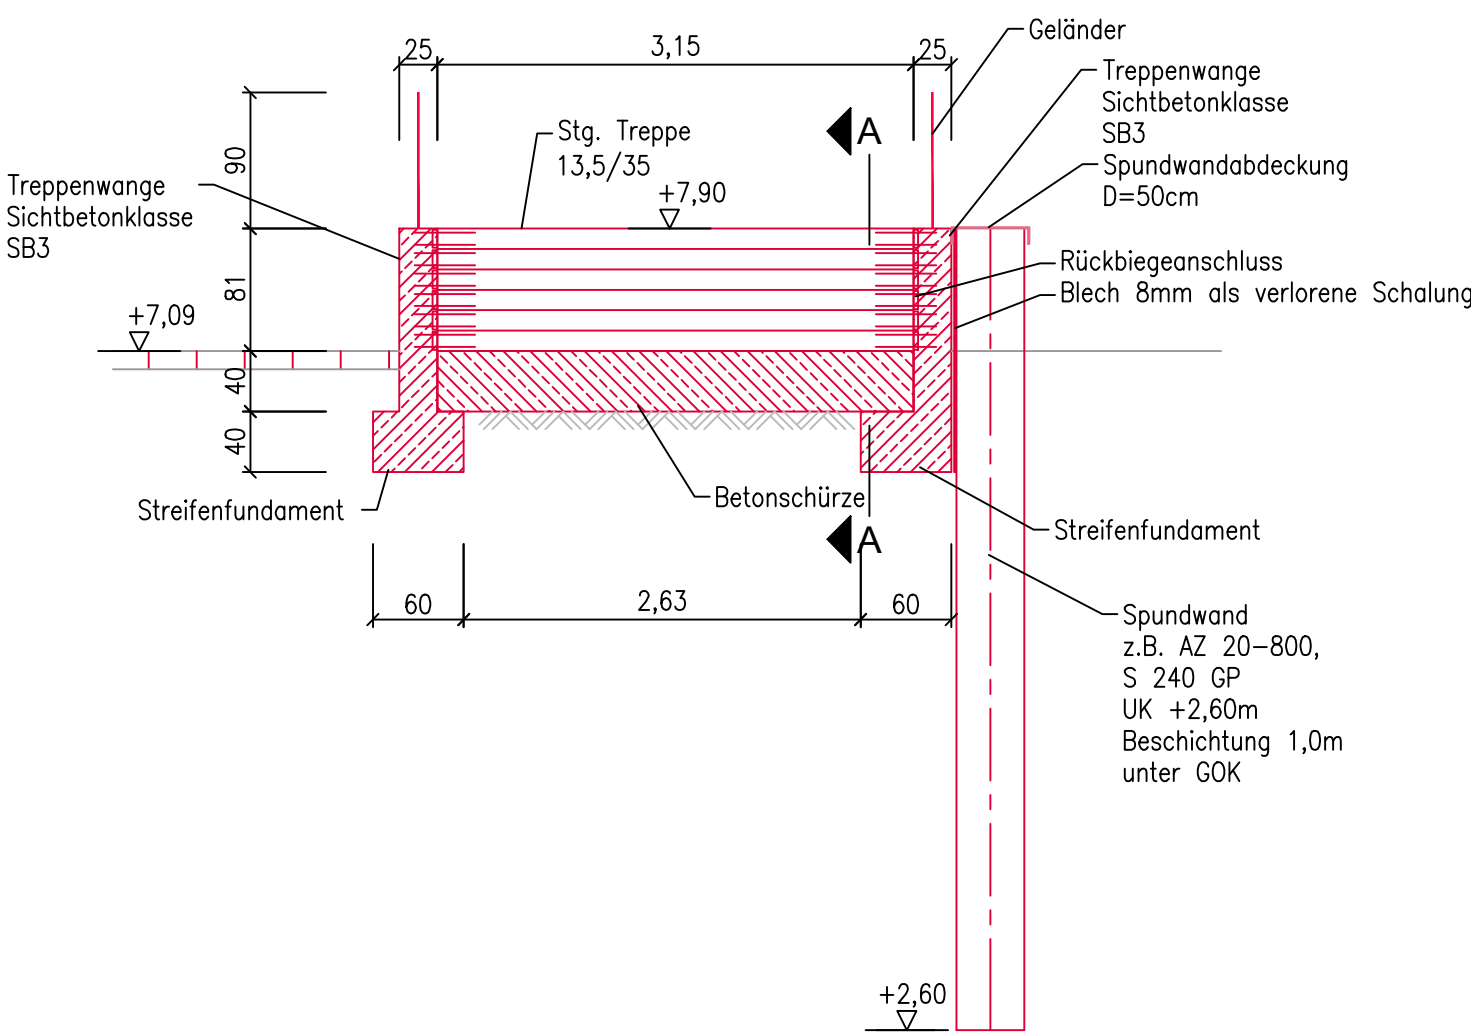

Expositionsklassen Steifenfundament
Wand: XC4, XD1, XF2; C35/45
Sporn: XC2, XF1; C35/45
Hinweise:
Alle Maße sind auf der Baustelle zu überprüfen und, soweit erforderlich, den örtlichen Gegebenheiten anzupassen.
Bezugssystem ETRS 89 UTM 32
Lagehöhenpunkte in Meter über Normalhöhennull (NHN),
Höhenstatus DE DHHN2016 NH (m.ü.NHN)
zugehörige Pläne:
Plan Nr.: Blattbezeichnung
LP 001 Übersichtslageplan
LP 011 Lageplan HWS-Maßnahmen
LP 012 Bestandslageplan HWS-Maßnahmen
LP 013 Widmungsplan
LP 014 Flurstücksplan und Eigentümerverzeichnis
LP 015 Rückbauplan
LP 016 Lageplan Bauwerksverzeichnis
LP 100 Leitungsplan
LS 001 Längsschnitt: Abschnitt C-D
LS 002 Längsschnitt Straßenerhöhung: Abschnitt D
QS 001 Schnitte 1.1 bis 1.6; Abschnitt C
QS 002 Schnitte 1.7 bis 6; Abschnitt C
QS 003 Schnitte 7.1 bis 8.2; Abschnitt C und Schnitte 9.1 bis 10; Abschnitt D
DT 001 Detail Treppe im Abschnitt D - Wendekreis
DT 002 Detail Straßenanhebung im Abschnitt D - Wendekreis
DT 003 Detail Treppe Baufeld 6

Nr.	Datum	Name	Änderungen

Projekt:		Erhöhung des Landesschutzdeiches in Bremen Vegesack	
Auftraggeber:		Bremischer Deichverband am rechten Weserufer Am Lehester Deich 149 28357 Bremen	
Planung:		INROS LACKNER. Berater · Planer · Architekten · Ingenieure Linzerstraße 3 • 28359 Bremen Tel.: +49 (0)421 65 84-10 Fax: +49 (0)421 65 84-110 eMail: bremen@inros-lackner.de Internet: www.inros-lackner.de	
Blattbezeichnung:		Treppe	
Planungsphase:		Projekt-Nr.:	2013-0282
Entwurfsplanung		Maßstab:	1:50
Datum:	27.03.2024	geprüft:	Massolle
gezeichnet:	Hahn	gezeichnet:	Brunert
Zeichnungs-Nr.:		DT 001	