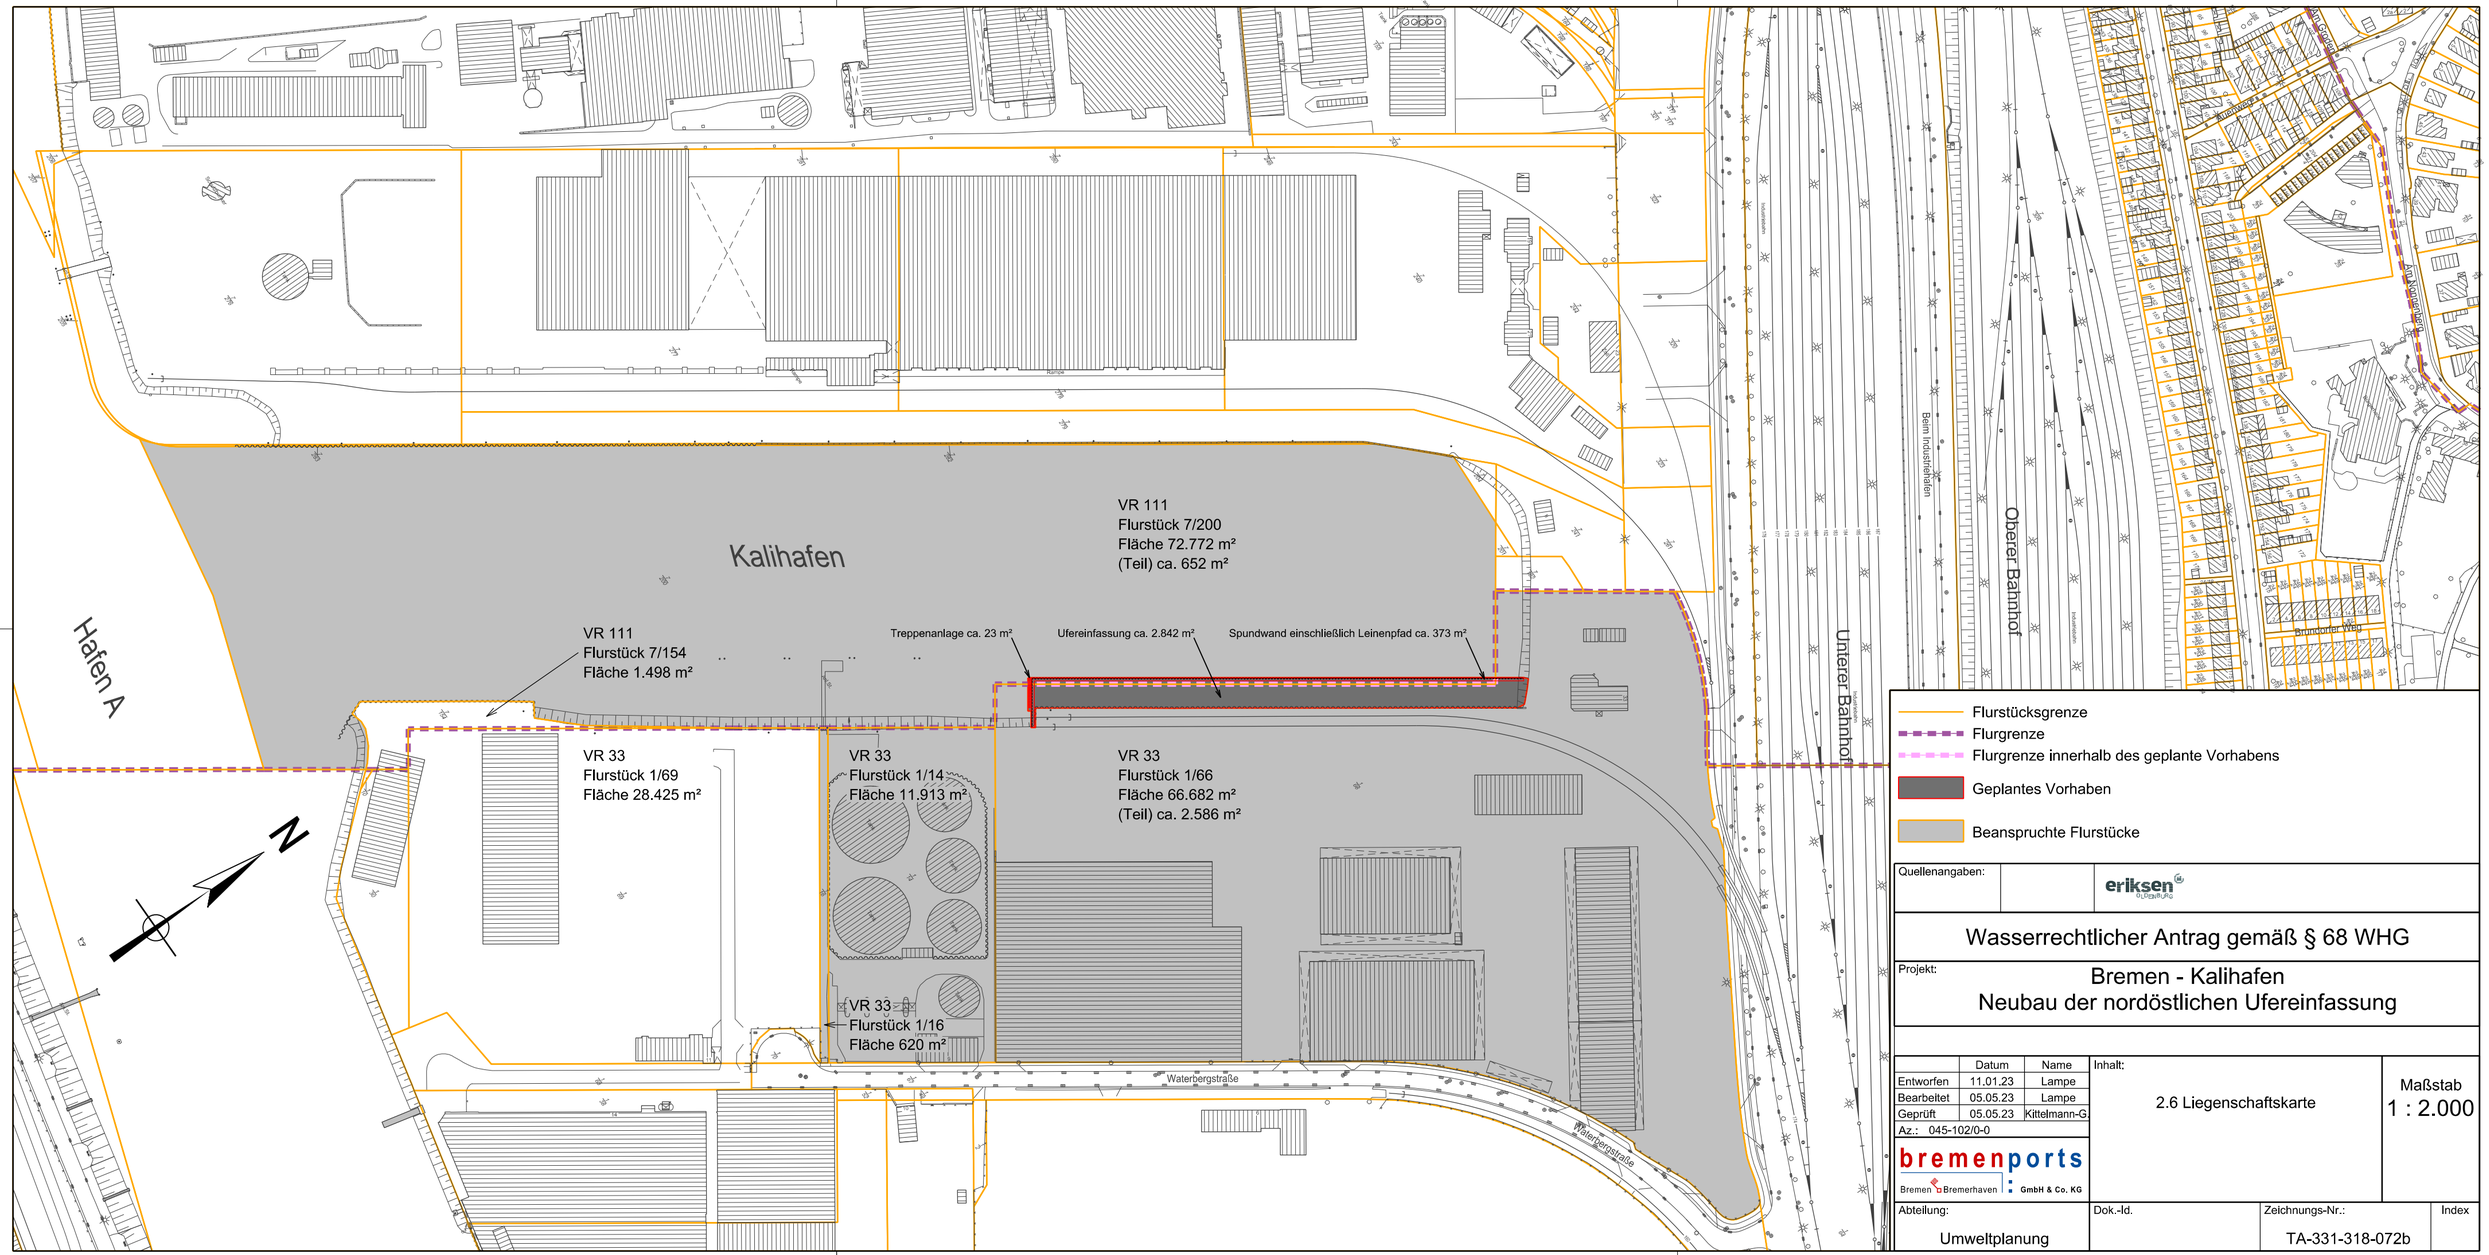

Quellenangaben:

eriksen

Wasserrechtlicher Antrag gemäß § 68 WHG

Projekt:

Bremen - Kalihafen
Neubau der nordöstlichen Ufereinfassung

	Datum	Name
Entworfen	11.01.23	Lampe
Bearbeitet	05.05.23	Lampe
Geprüft	05.05.23	Kittelmann-G.

Az.: 045-102/0-0

Inhalt: 2.6 Liegenschaftskarte

Maßstab 1 : 2.000

bremenports Bremen Bremerhaven GmbH & Co. KG

Abteilung: Umweltplanung

Dok.-Id.

Zeichnungs-Nr.: TA-331-318-072b

Index