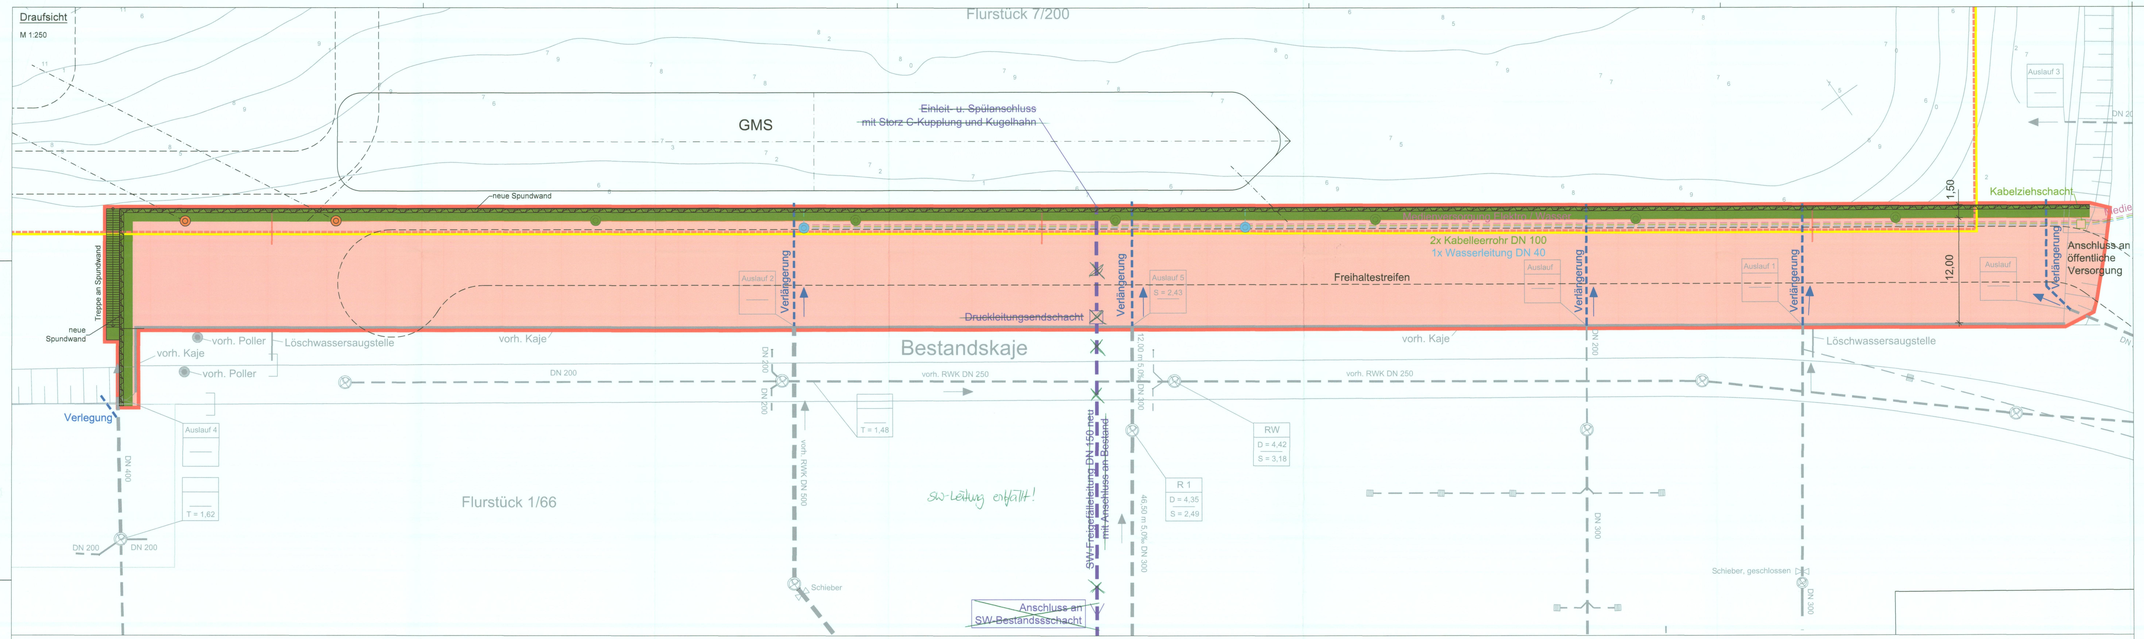

Legende:

- Grenze Vorhabensbereich
- Flurstücksgrenze öffentlich
- Flurstücksgrenze privat

öffentliche Hand

- Spundwand einschließlich Leinenpfad
- Poller für Großmotorschiffe (GMS)
- Energieversorgungspoller
- Ver- und Entsorgungsleitung (Elektronische und Wasserversorgung)
- ~~Schmutzwasserkanal~~ entfällt
- Treppenanlage

private Hand

- neue Kaje
- Niederschlagsentwässerung einschließlich Auslässe
- Löschwassersaugstelle
- Poller für Tanker- / Seeschiffe
- Festmachedalben

Anlage-Nr.: 2.7

Anlage zum wasserbehördlichen Verfahren
Bremen, 04. JUNI 2024

Wasserrechtlicher Antrag gemäß § 68 WHG

Projekt:
Bremen - Kalihafen
Neubau der nordöstlichen Ufereinfassung

	Datum	Name
Entworfen	14.11.2022	Kitelmann-Grötner
Bearbeitet	31.05.2023	Wächter
Geprüft	31.05.2023	Kitelmann-Grötner

Inhalt:
Zuständigkeiten
Unterhaltungsplan
Unterlage 2.7

Maßstab 1:250

bremenports Bremen Bremerhaven GmbH & Co. KG

Kartengrundlage: eriksen OLDENBURG

Dok.-Id.: _

Zeichnungs-Nr.: __

Index: _