1:1000 0 10 20 40 60 80 100 150m

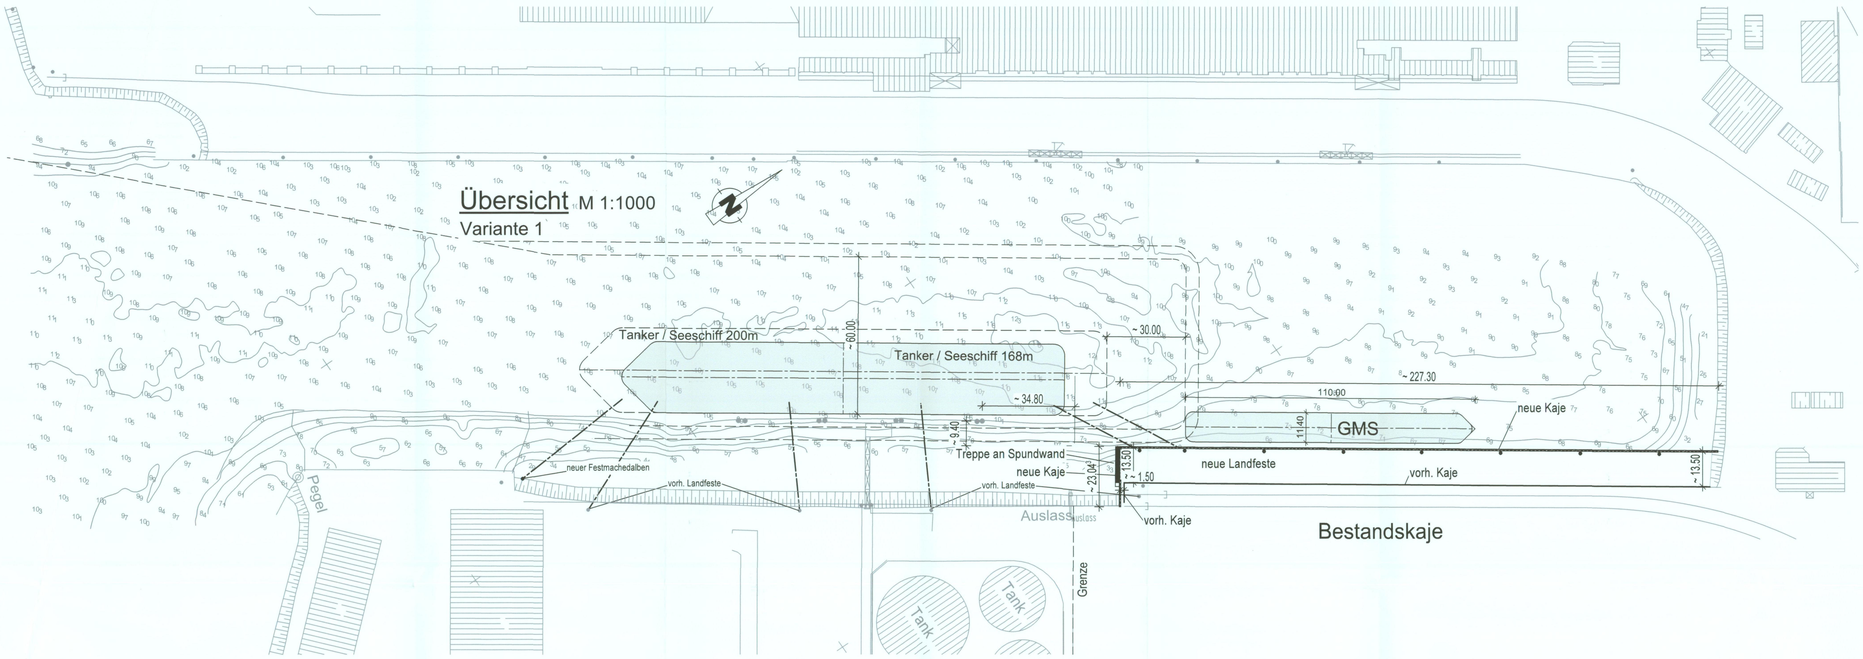

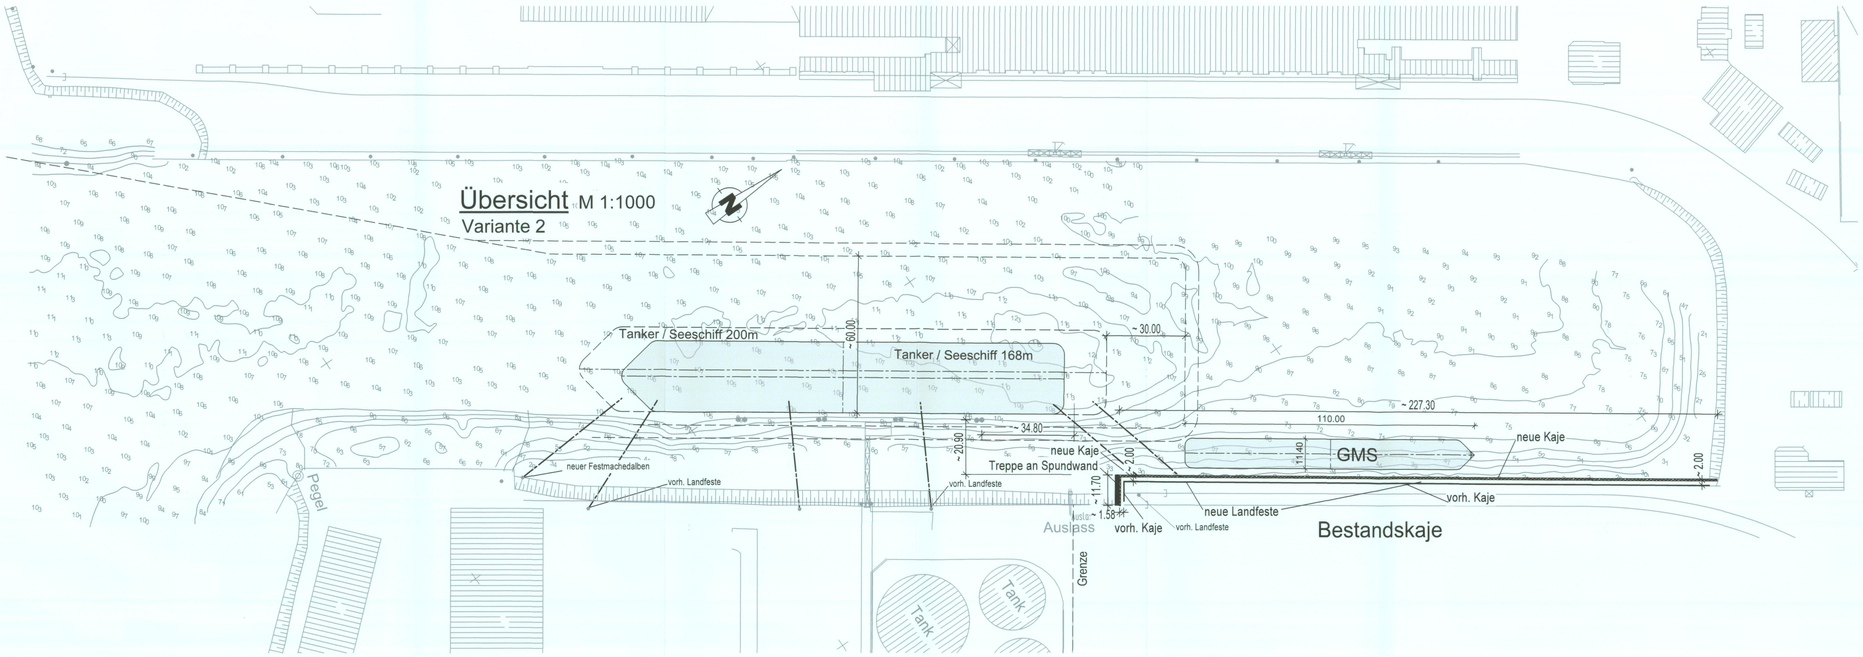

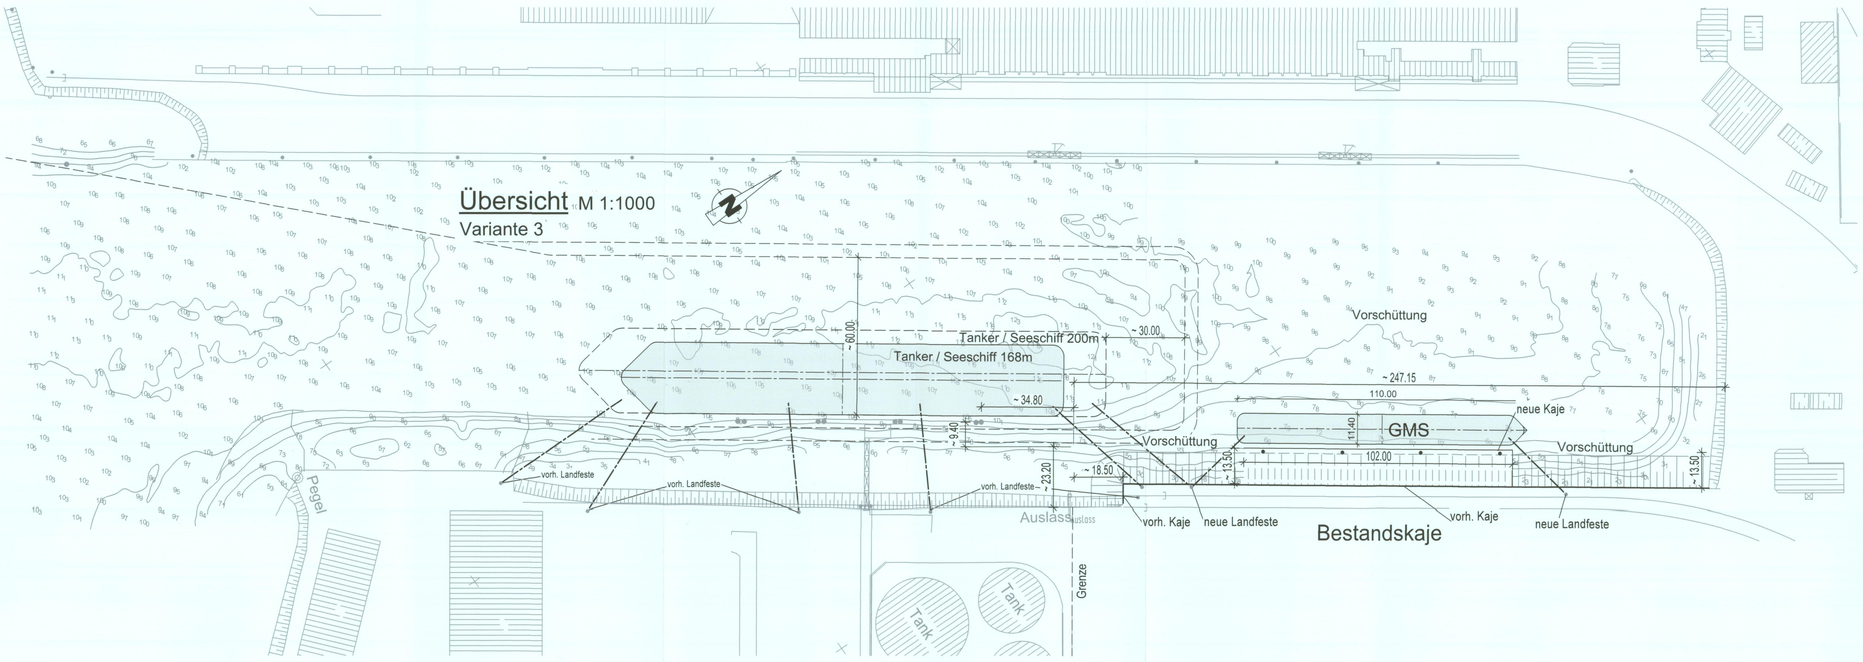

Anlage-Nr.: 4.2

Anlage zum wasserbehördlichen Verfahren
Bremen, 04. JUNI 2024

Bauherr	Aufsteller

Bauherr: bremenports Bremen Bremerhaven GmbH & Co. KG

Ufereinfassung im Kalihafen Bremen
Variantenprüfung
"Übersichtsplan"
Unterlage 4.2

Maßstab 1:1000

eriksen OLDENBURG
Eriksen und Partner GmbH
Planen und Beraten im Bauwesen
Cloppenburger Str. 200, 26133 Oldenburg
Telefon: (0441) 9 21 78 - 350 Telefax: (0441) 9 21 78 - 379

Projekt-Nr. 620 276		
	Datum	Zeichen
bearb.	17.12.2020	JM
gez.	17.12.2020	LwiSb
gepr.	17.12.2020	JM