

BUNDESLAND: HESSEN  
 REGIERUNGSBEZIRK: GIESSEN  
 LANDKREIS: MARBURG-BIEDENKOPF  
 STADT: BIEDENKOPF

**Zeichenerklärung**

**Planung**

- Einschnittsböschung
- Fahrbahn mit Achse
- Dammböschung
- Entwässerungsmulde
- Muldenrohrgröle
- Entwässerungsgraben mit Fließrichtung
- Wirtschaftsstraße
- Straßennebenflächen
- Fahrbahnteiler / Insel / Parkstreifen
- Brücke mit Widerlager
- Furkation Lahn

**Entwässerung**

- vorhanden
- geplant

**Schutzgebiete**

- Natur, Landschaft, Wasser
- FFH-Gebiet
- Landschaftsschutzgebiet
- Überschwemmungsgebiet
- Wasserschutzzone I / II
- Wasserschutzzone III

**Gebiete und Flächen**

- vorhanden
- geplant
- Wohnbaufläche
- gemischte Baufläche
- gewerbliche Baufläche

**Verwaltung**


- Flurgrenze
- Flurstücksgrenze
- Bestand
- Bahntrasse
- Wirtschaftsweg / Lahnradweg

**Regelungsverzeichnis**

**Leitungen**

- Bestand
- Planung
- Unitymedia GmbH & Co. KG
- Telekom
- EnergieNetz Mitte GmbH
- Stadwerke Biedenkopf GmbH
- Stadwerke Biedenkopf GmbH
- DB (Lahnaltbahn)

Der Leitungsbestand ist auf Grundlage der von den Betreibern für die Planung der Ortsumfahrung Eckelshausen der B62 zur Verfügung gestellten Daten erfasst und dargestellt worden. Die Betreiber haben die Daten ausschließlich zum Auskunftsweck für diese Planung zur Verfügung gestellt und untersagen es strengstens, diese Daten komplett oder auszugsweise über diesen Zweck hinaus ohne vorherige schriftliche Zustimmung des jeweiligen Betreibers an Dritte weiterzugeben. In dieses Verbot eingeschlossen ist auch die Bestandsinformation über die dargestellten Daten. Auch intern dürfen die Daten nur für den genannten Planungszweck verwendet werden.

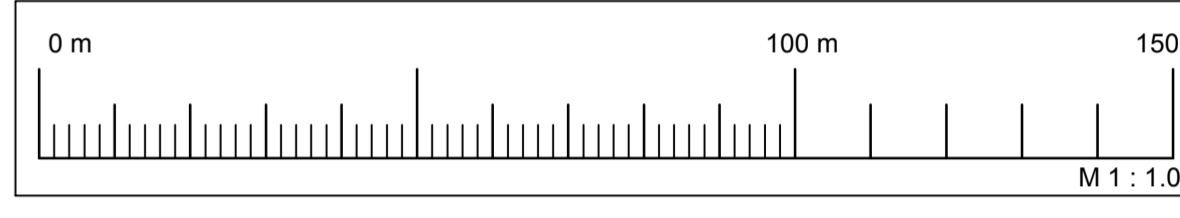

Entwurfsbearbeitung: <b>Ernch+Berger</b>	Emch + Berger GmbH Ingenieure und Planer Weimar Coudraystraße 6 99423 Weimar Tel.: 03643/4391-0 Fax: 03643/439199	bearbeitet: 03/2017	Datum 03/2017	Zeichen gop
		gezeichnet: 03/2017		wai
		geprüft: <i>ik/jw</i>		

Nr.:	Art der Änderung:	Datum:	Zeichen:
------	-------------------	--------	----------

**FESTSTELLUNGSENTWURF**

Hessen Mobil  
Straßen- und Verkehrsmanagement

HESSEN

Unterlage Nr.: 5  
Blatt Nr.: 1  
Hessen ID: 03552

Ortsumgebung Biedenkopf/Eckelshausen im Zuge der B 62

Straße: B 62  
 Beginn: von Netzknoten 5017 075 - 5117 001 Str.-km 0,290 (alt)  
 Ende: bis Netzknoten 5117 001 - 5117 002 Str.-km 0,948 (alt)

Maßstab: 1:1000

aufgestellt: 10.03.2017  
 Marburg, den .....  
 Hessen Mobil  
 - Dezernat Planung Westhessen -

i.A. Hartwig  
 (Dezernat)