

Zeichenerklärung

Grunderwerb

- zu erwerbende Fläche
- vorübergehend in Anspruch zu nehmende Fläche
- dauernd zu belastende Fläche



3 | 14/2 | 4 248 m² Flur / Flurstück / Größe des Flurstückes

2.34.1 | 345 m² lfd. Nr. im Grunderwerbsverzeichnis / Größe der Teilfläche
2 Nr. des Grunderwerbsplanes
34 lfd. Nr. des betroffenen Flurstückes
1 Teilfläche eines Flurstückes

Zusammengehörigkeitspfeil

Gemarkungsgrenze
Flurgrenze
Flurstücksgrenze außerhalb/ innerhalb des Baufeldes
Flurstücksnummer

Der Leitungsbestand ist auf Grundlage der von den Betreibern für die Planung der Ortsumfahrung Eckelshausen der B62 zur Verfügung gestellten Daten erfasst und dargestellt worden. Die Betreiber haben die Daten ausschließlich zum Auskunftszweck für diese Planung zur Verfügung gestellt und versichern es strengstens, diese Daten komplett oder auszugsweise, über diesen Zweck hinaus ohne vorherige schriftliche Zustimmung des jeweiligen Betreibers an Dritte weiterzugeben. In dieses Verbot eingeschlossen ist auch die Bestandsinformation über die dargestellten Daten. Auch intern dürfen die Daten nur für den genannten Planungszweck verwendet werden.

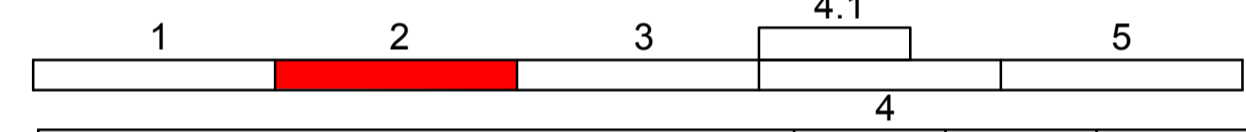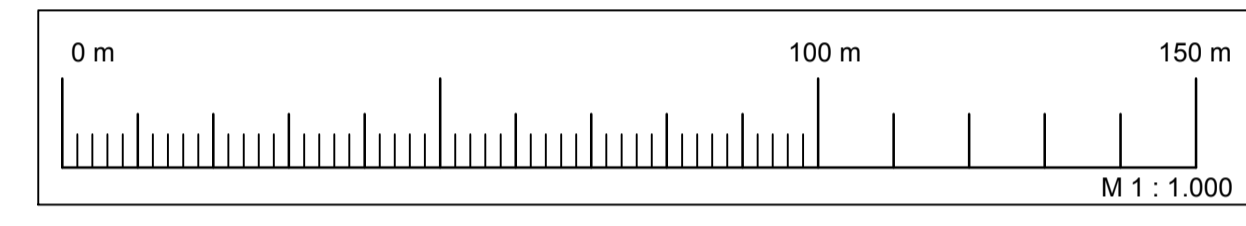

Entwurfsbearbeitung:	Emch + Berger GmbH Ingenieure und Planer Weimar Coudraystraße 6 99423 Weimar Tel.: 03643/4391-0 Fax: 03643/439199	Datum	Zeichen
bearbeitet:	<i>[Signature]</i>	03/2017	gsp
gezeichnet:		03/2017	wai
geprüft:	<i>[Signature]</i>		

Nr.:	Art der Änderung:	Datum:	Zeichen:

FESTSTELLUNGSENTWURF

Hessen Mobil
Straßen- und Verkehrsmanagement

HESSEN

Unterlage Nr.: 10.1
Blatt Nr.: 2
Hessen ID: 03552

Ortsumgebung Biedenkopf/Eckelshausen im Zuge der B 62	beginnt: 10.03.2017	Datum	Zeichen
Straße: B 62	Ende: bis Netzknoten 5117 001 - 5117 002 Str.-km 0,948 (alt)		
Stat: 0+700,000 - 1+240,000	Maßstab: 1:1000		

aufgestellt: Marburg, den 10.03.2017

Hessen Mobil
- Dezernat Planung Westhessen -

i.A. Hartwig
(Dezernent)

BUNDESLAND: HESSEN
REGIERUNGSBEZIRK: GIESSEN
LANDKREIS: MARBURG-BIEDENKOPF
STADT: BIEDENKOPF

Bezugssysteme:
Lage ETRS 89/ UTM (Lagestatus 489) Zone 32
Höhe DHHN 92, NHN (Höhenstatus 160)

\\EBWED01\projekte\car88\7120190-GP\7120190-GP_LFE_100_LGEPOZ_PL\1\FE_100_LGEPOZ... - 09.03.17