
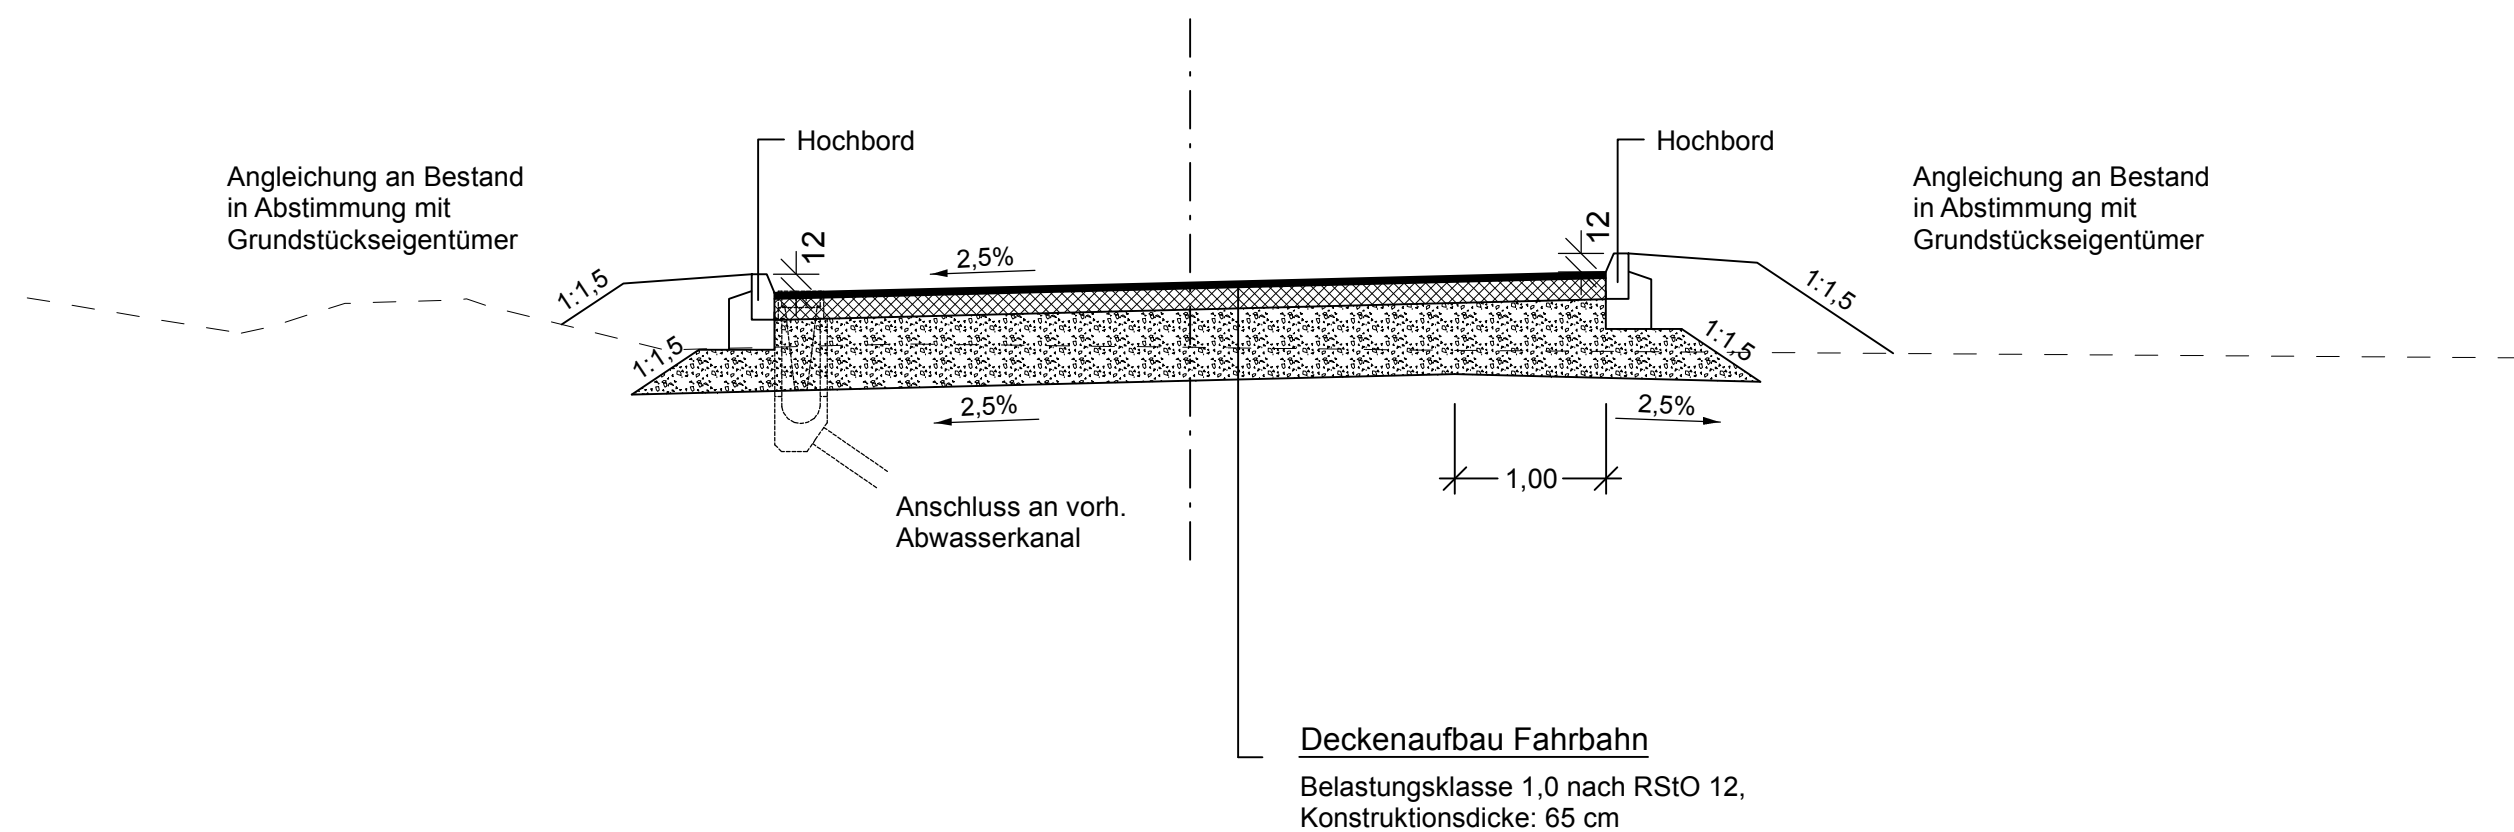


**Straßenquerschnitt
Ortsverbindungsstraße
Belastungsklasse 1,0
Referenzstation 0+100**

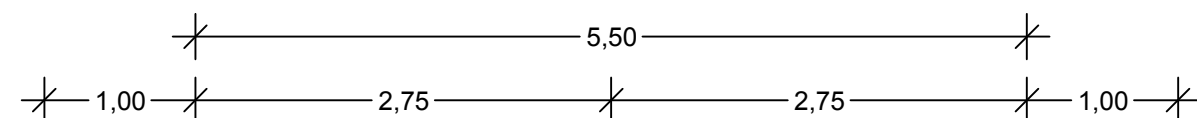

Entwurfsbearbeitung: Emch+Berger Emch + Berger GmbH Ingenieure und Planer Weimar Coudraystraße 6 99423 Weimar Tel.: 03643/4391-0 Fax: 03643/439199	bearbeitet:	03/2017	gop
	gezeichnet:	03/2017	wai
	geprüft:	<i>i.v./m</i>	

Nr.:	Art der Änderung:	Datum:	Zeichen:
------	-------------------	--------	----------

FESTSTELLUNGSENTWURF

Hessen Mobil
Straßen- und Verkehrsmanagement

Unterlage Nr.: 14.1
Blatt Nr.: 6
Hessen ID: 03552

Ortsumgehung Biedenkopf/Eckelshausen im Zuge der B 62 Straße: B 62 Beginn: von Netzknoten 5017 075 - 5117 001 Str.-km 0,290 (alt) Ende: bis Netzknoten 5117 001 - 5117 002 Str.-km 0,948 (alt)	bearbeitet:	
	gezeichnet:	
	geprüft:	

aufgestellt:
 Marburg, den 10.03.2017
 Hessen Mobil
 - Dezernat Planung Westhessen -
 i. A. Hartwig
 (Dezernent)