

BUNDESLAND: HESSEN
 REGIERUNGSBEZIRK: GIESSEN
 LANDKREIS: MARBURG-BIEDENKOPF
 STADT: BIEDENKOPF

Leitungsschutz durch Schutzrohre/
 Halbschalen, ggf. Tiefverlegung
 Steuerkabel
 Hausanschlussleitung Strom
 (Stadtwerke Biedenkopf GmbH)
 L = 44 m

Leitungsschutz durch Schutzrohre/
 Halbschalen, ggf. Tiefverlegung
 Stromkabel 3x MS, 1x NS
 (Stadtwerke Biedenkopf GmbH)
 L = 105 m

Leitungskreuzungen
 2x Rohrtrasse (Unitymedia) 80
 2x Stromleitung (EnergieNetz Mitte GmbH) 81
 1x Rohrtrasse (Telekom)
 im Kreuzungsbereich mit
 Schutzrohren sichern

Umverlegung Stromkabel NS
 (Stadtwerke Biedenkopf GmbH)
 L = 100 m

BW 02
 Umverlegung
 Wasserleitung
 (125 GGG, 150 GGG),
 Steuerkabel
 (Stadtwerke Biedenkopf GmbH)
 L = 130 m

Umverlegung Erdkabeltrassen
 Telekom
 Unitymedia
 L = 250 m
 Schutzrohr im Kreuzungsbereich

Bauwerk 01
 Brücke im Zuge der B 62
 über die Lahn

Bau-km 0+400
 K/W = 12,20 m LW = 139,00 m (ges.)
 BzG = 12,20 m LH ≥ 4,50 m
 MLC 50/50-100 KH

Bauwerk 02
 Brücke im Zuge der B 62
 über das Überschwemmungsgebiet
 der Lahn

Bau-km ca. 0+598
 K/W = 12,45 m LW = 78,00 m (ges.)
 BzG = 12,45 m LH ≥ 4,50 m
 MLC 50/50-100 KH

Bezugssysteme:
 Lage ETRS 89/ UTM (Lagestatus 489) Zone 32
 Höhe DHHN 92, NHN (Höhenstatus 160)

Zeichenerklärung

| | | | |
|--|-----------------------|--|----------------------|
| | Brücke mit Widerlager | | Baumfällung |
| | Furkation Lahn | | Rückbaufläche |
| | | | Irritationschutzwand |

Entwässerung

| | | | |
|--|------------------------------------|--|---------------------------------|
| | vorhanden DN 300 | | geplant DN 300 |
| | Straßenablauf mit Anschlussleitung | | Prüfschacht |
| | Prüfschacht | | Rohrdurchlass mit Böschungstück |
| | Rechteckdurchlass mit Endbauwerk | | Muldenrohrrigole |
| | Kunststoffspeicherblockrigole | | |

Regelungsverzeichnis

12 Nr. im Regelungsverzeichnis

Verwaltung

| | |
|--|-----------------------------|
| | Flurgrenze |
| | Flurstücksgrenze |
| | Bahntrasse |
| | Wirtschaftsweg / Lahnradweg |


Bestand

Planung

Leitungen

| | | | |
|--|----------------------------|--|------------------------|
| | Rohrtrasse | | Rohrtrasse |
| | Erdkabel | | Erdkabel |
| | Oberirdische Kabeltrasse | | Rückbau |
| | Gasleitung | | Stromleitung |
| | Stromleitung | | Stromleitung |
| | Strom Freileitung | | Stromleitung |
| | Schachtbauwerk | | Abwasser |
| | Mischwasser | | Schachtbauwerk |
| | Regenwasser | | Mischwasser |
| | Schmutzwasser Druckleitung | | Abwasser |
| | Wasserleitung | | Wasserleitung |
| | Wasserleitung stillgelegt | | Telefonsteuerkabel |
| | Straßenbeleuchtung | | Telefonsteuerkabel |
| | Mittelspannungskabel | | Mittelspannungskabel |
| | Niederspannungskabel | | Mittelspannungskabel |
| | Leitungen unbekannt | | Niederspannungskabel |
| | Leerrohre | | Hausanschlussleitungen |
| | Hausanschlussleitungen | | Hausanschlussleitungen |
| | Fernmeldeleitung | | Rückbau |

Der Leitungsbestand ist auf Grundlage der von den Betreibern für die Planung der Ortsumfahrung Eckelshausen der B62 zur Verfügung gestellten Daten erfasst und dargestellt worden. Die Betreiber haben die Daten ausschließlich zum Auskunftszweck für diese Planung zur Verfügung gestellt und untersagen es strengstens, diese Daten komplett oder auszugsweise über diesen Zweck hinaus ohne vorherige schriftliche Zustimmung des jeweiligen Betreibers an Dritte weiterzugeben. In dieses Verbot eingeschlossen ist auch die Bestandsinformation über die dargestellten Daten. Auch intern dürfen die Daten nur für den genannten Planungszweck verwendet werden.

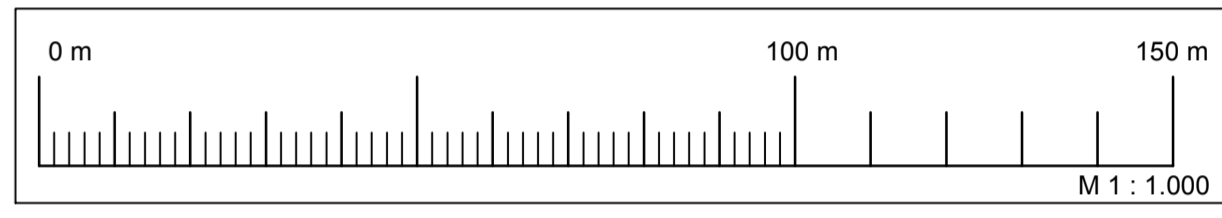

| | | | | | | | | | |
|----------------------|--|-------------|---------|-------------|---------|--------|---------|----------|-------|
| Entwurfsbearbeitung: | Emch + Berger GmbH Ingenieure und Planer Weimar Coudraystraße 6 99423 Weimar Tel.: 03643/4391-0 Fax: 03643/439199 | bearbeitet: | 02/2017 | gezeichnet: | 02/2017 | Datum: | 02/2017 | Zeichen: | gop |
| | | geprüft: | | | | | | | ik/jw |

| | | | |
|------|-------------------|--------|----------|
| Nr.: | Art der Änderung: | Datum: | Zeichen: |
|------|-------------------|--------|----------|

FESTSTELLUNGSENTWURF

Hessen Mobil
 Straßen- und Verkehrsmanagement

Unterlage Nr.: 16.1
 Blatt Nr.: 1
 Hessen ID: 03552

Ortsumfahrung Biedenkopf/Eckelshausen
 im Zuge der B 62

Straße: B 62
 Beginn: von Netzknoten 5017 075 - 5117 001 Str.-km 0,290 (alt)
 Ende: bis Netzknoten 5117 001 - 5117 002 Str.-km 0,948 (alt)

Maßstab: 1:1000

aufgestellt: 10.03.2017
 Marburg, den
 Hessen Mobil
 - Dezernat Planung Westhessen -

bearbeitet:
 gezeichnet:
 geprüft:

Koordinierter Leitungsplan
 Bau-km 0+090,00 (BA) - 0+700,000

i.A. Hartwig
 (Dezernat)

\\EBWEDC01\proj\proj\KardBL\71120190-GP\71120190-GP\LFE_1601_LEB01_PLT\LFE_1601_LEB01_02.02.17
 111,0 cm x 44,0 cm = 0,488 m z