


BUNDESLAND: HESSEN
 REGIERUNGSBEZIRK: GIESSEN
 LANDKREIS: MARBURG-BIEDENKOPF
 STADT: BIEDENKOPF

R 32468104,377
 H 5638067,395

R 32467916,406
 H 5637445,167

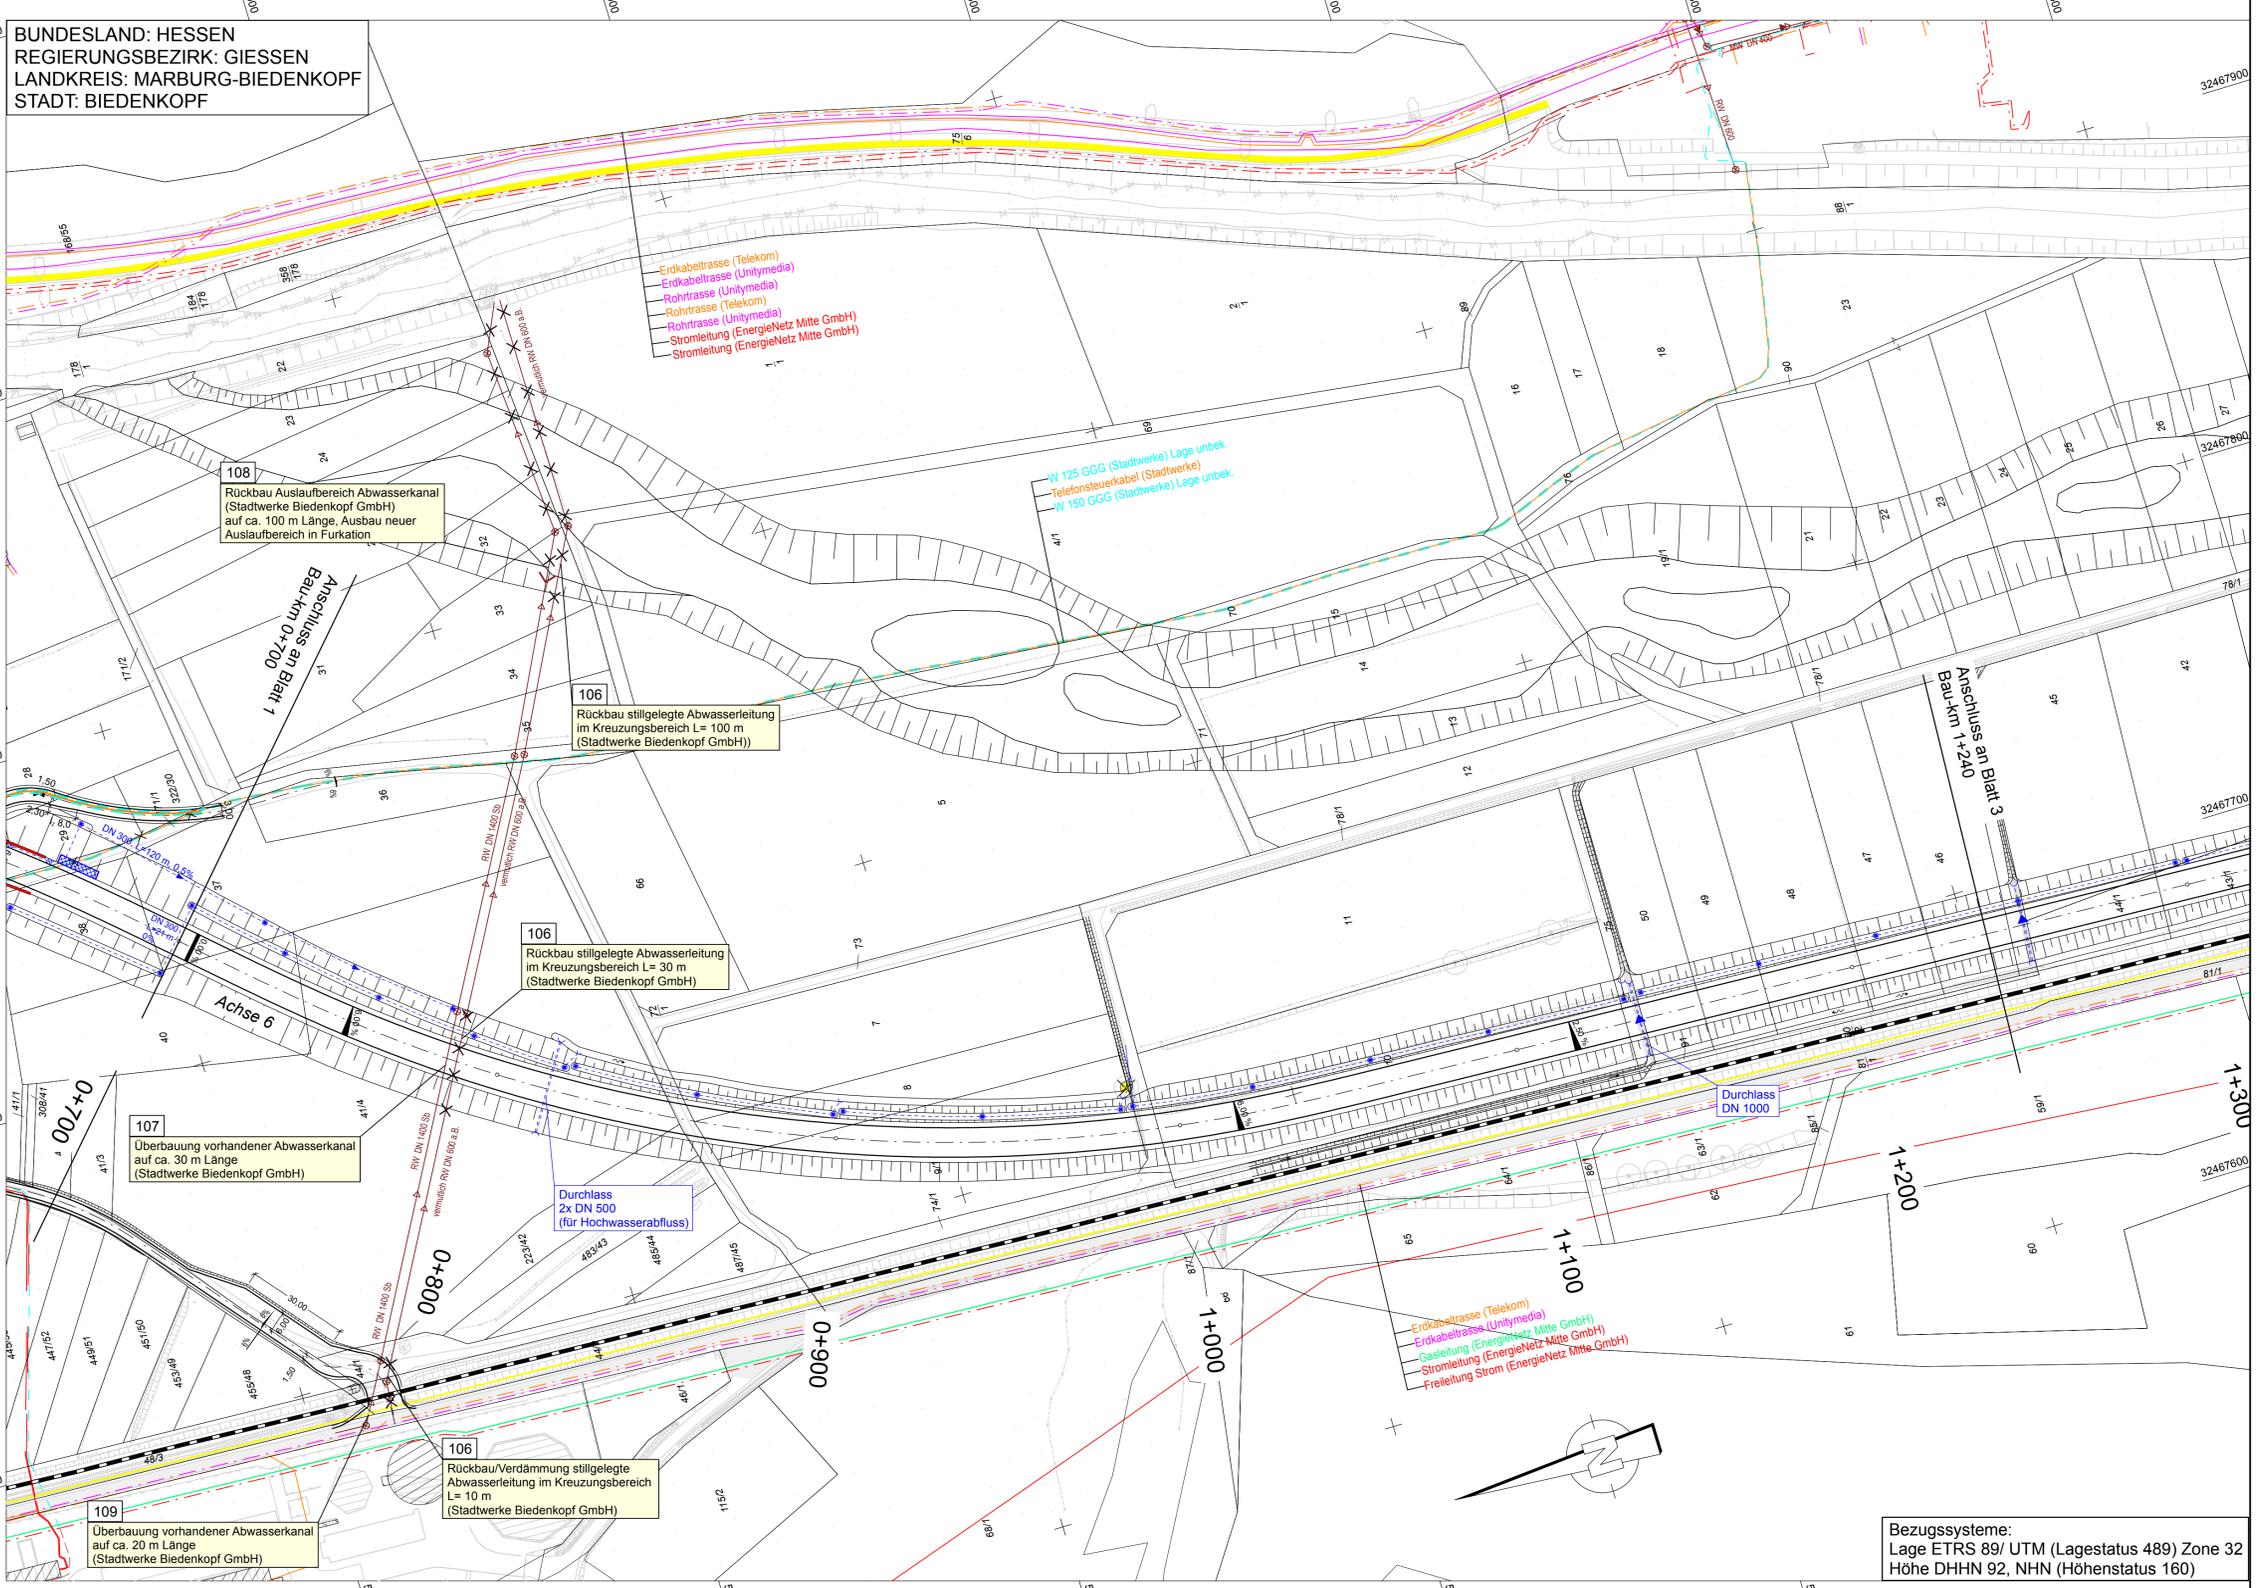

Zeichenerklärung

	Brücke mit Widerlager		Baumfällung
	Furkation Lahn		Rückbaufläche
			Irritationsschutzwand

Entwässerung

	vorhanden DN 300		geplant 50,0 m 1,2% DN 300	Regenwasserleitung DN 300 mit Angabe von Fließrichtung, Länge und Gefälle
	vorhanden		geplant	Kontrollschacht Drain mit Drainageleitung
	vorhanden		geplant	Straßenablauf mit Anschlussleitung
	vorhanden		geplant	Prüfschacht
	vorhanden		geplant	Ablaufschacht
	vorhanden		geplant	Rohrdurchlass mit Böschungsstück
	vorhanden		geplant	Rechteckdurchlass mit Endbauwerk
	vorhanden		geplant	Muldenrohrigole
	vorhanden		geplant	Kunststoffspeicherblockrigole

Regelungsverzeichnis

	12	Nr. im Regelungsverzeichnis
--	----	-----------------------------

Verwaltung

	Flurgrenze
	Flurstücksgrenze



Bestand

	Bahntrasse
	Wirtschaftsweg / Lahntrahweg

Leitungen

Bestand	Planung
Unitymedia GmbH & Co. KG	
	Rohrtrasse
	Erdkabel
	Oberirdische Kabeltrasse
Telekom	
	Rohrtrasse
	Erdkabel
	Oberirdische Kabeltrasse
EnergieNetz Mitte GmbH	
	Gasleitung
	Stromleitung
	Strom Freileitung
Stadtwerke Biedenkopf GmbH	
	Abwasser
	Schachtbauwerk
	Mischwasser
	Regenwasser
	Schmutzwasser Druckleitung
Stadtwerke Biedenkopf GmbH	
	Wasserleitung
	Wasserleitung stillgelegt
	Telefonsteuerkabel
	Straßenbeleuchtung
	Mittelspannungskabel
	Niederspannungskabel
	Leitungen unbekannt
	Leerrohre
	Hausanschlussleitungen
DB (Lahnalbahn)	
	Fernmeldeleitung
	Rückbau

Der Leitungsbestand ist auf Grundlage der von den Betreibern für die Planung der Ortsumfahrung Eckelshausen der B62 zur Verfügung gestellten Daten erfasst und dargestellt worden. Die Betreiber haben die Daten ausschließlich zum Auskunftszweck für diese Planung zur Verfügung gestellt und untersagen es strengstens, diese Daten komplett oder auszugsweise, über diesen Zweck hinaus ohne vorherige schriftliche Zustimmung des jeweiligen Betreibers an Dritte weiterzugeben. In dieses Verbot eingeschlossen ist auch die Bestandsinformation über die dargestellten Daten. Auch intern dürfen die Daten nur für den genannten Planungszweck verwendet werden.

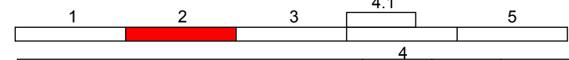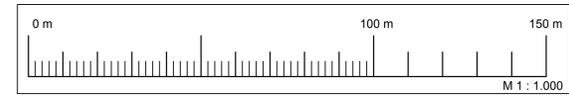

Entwurfsbearbeitung: Emch+ Berger Weimar Coudraystraße 6 99423 Weimar Tel.: 03643/4391-0 Fax: 03643/439199	Emch + Berger GmbH Ingenieure und Planer Weimar Coudraystraße 6 99423 Weimar Tel.: 03643/4391-0 Fax: 03643/439199	Datum 02/2017 Zeichner gop
	bearbeitet: gezeichnet: geprüft:	Datum 02/2017 Zeichner wai

Nr.:	Art der Änderung:	Datum:	Zeichen:
------	-------------------	--------	----------

FESTSTELLUNGSENTWURF

 Hessen Mobil Straßen- und Verkehrsmanagement	 HESSEN	Unterlage Nr.: 16.1 Blatt Nr.: 2 Hessen ID: 03552
---	------------	---

Ortsumgebung Biedenkopf/Eckelshausen im Zuge der B 62 Straße: B 62 Beginn: von Netzknoten 5017 075 - 5117 001 Str.-km 0,290 (alt) Ende: bis Netzknoten 5117 001 - 5117 002 Str.-km 0,948 (alt)	bearbeitet: gezeichnet: geprüft:	Datum Zeichen
--	--	------------------

aufgestellt: Marburg, den 10.03.2017 Hessen Mobil - Dezernat Planung Westhessen - i.A. Hartwig (Dezernat)	Koordnierter Leitungsplan Stat. 0+700,000 - 1+240,000 Maßstab: 1:1000
--	---

Bezugssysteme:
 Lage ETRS 89/ UTM (Lagestatus 489) Zone 32
 Höhe DHHN 92, NHN (Höhenstatus 160)

R 32467673,605
 H 5638197,529

R 32467485,633
 H 5637575,301