

BUNDESLAND: HESSEN  
 REGIERUNGSBEZIRK: GIESSEN  
 LANDKREIS: MARBURG-BIEDENKOPF  
 STADT: BIEDENKOPF

**Bauwerk 03**  
 Brücke im Zuge der B 62  
 über die Lahn

**Bau-km 1+840,5**  
 Kr/W = 135,00 m (ges.)  
 BzG = 13,30 m LH ≥ 4,50 m  
 MLC 50/50-100 KH

**Bauwerk 04**  
 Brücke im Zuge der B 453 über  
 den Lahntalradweg

**Bau-km 0+225 (Achse 2)**  
 Kr/W = 100<sup>ges</sup>  
 BzG = 10,00 m LH = 4,60 m  
 MLC 50/50-100 KH

**Bauwerk 05**  
 Brücke im Zuge der B 62  
 über neuen Müßbach

**Bau-km 2+120**  
 Kr/W = 100<sup>ges</sup>  
 BzG = 10,00 m LH = 4,60 m  
 MLC 50/50-100 KH

Bezugssysteme:  
 Lage ETRS 89/ UTM (Lagestatus 489) Zone 32  
 Höhe DHHN 92, NHN (Höhenstatus 160)

### Zeichenerklärung

	Brücke mit Widerlager		Baumfällung
	Furkation Lahn		Rückbaufläche
	vorhanden		Irrigationsschutzwand
	geplant		
	Regenwasserleitung DN 300 mit Angabe von Fließrichtung, Länge und Gefälle		
	Kontrollschacht Drain mit Drainageleitung		
	Straßenablauf mit Anschlussleitung		
	Prüfschacht		
	Ablaufschacht		
	Rohrdurchlass mit Böschungstück		
	Rechteckdurchlass mit Endbauwerk		
	Muldenrohrigole		
	Kunststoffspeicherblockrigole		

### Regelungsverzeichnis

12 Nr. im Regelungsverzeichnis

### Verwaltung

Flurgrenze  
 Flurstücksgrenze


### Bestand

Bahntrasse  
 Wirtschaftsweg / Lahntalradweg

### Leitungen

<b>Bestand</b>	<b>Planung</b>		
Unitymedia GmbH & Co. KG			
Rohrtrasse		Rohrtrasse	
Erdkabel		Erdkabel	
Oberirdische Kabeltrasse			
Telekom			
Rohrtrasse		Rohrtrasse	
Erdkabel		Erdkabel	
Oberirdische Kabeltrasse			
EnergieNetz Mitte GmbH			
Gasleitung		Rückbau	
Stromleitung		Stromleitung	
Strom Freileitung			
Stadtwerke Biedenkopf GmbH			
Schachtbauwerk		Schachtbauwerk	
Mischwasser		Mischwasser	
Regenwasser			
Schmutzwasser Druckleitung			
Stadtwerke Biedenkopf GmbH			
Wasserleitung		Wasserleitung	
Wasserleitung stillgelegt			
Telefonsteuerkabel		Telefonsteuerkabel	
Straßenbeleuchtung			
Mittelspannungskabel		Mittelspannungskabel	
Niederspannungskabel		Niederspannungskabel	
LWL-Schutzrohr			
Leitungen unbekannt			
Leerrohre			
Hausanschlussleitungen		Hausanschlussleitungen	
DB (Lahntalbahn)			
Fernmeldeleitung			
		Rückbau	

Der Leitungsbestand ist auf Grundlage der von den Betreibern für die Planung der Ortsumfahrung Eckelshausen der B62 zur Verfügung gestellten Daten erfasst und dargestellt worden. Die Betreiber haben die Daten ausschließlich zum Auskunftszweck für diese Planung zur Verfügung gestellt und versichern es strengstens, diese Daten komplett oder auszugsweise, über diesen Zweck hinaus ohne vorherige schriftliche Zustimmung des jeweiligen Betreibers an Dritte weiterzugeben. In dieses Verbot eingeschlossen ist auch die Bestandsinformation über die dargestellten Daten. Auch intern dürfen die Daten nur für den genannten Planungszweck verwendet werden.

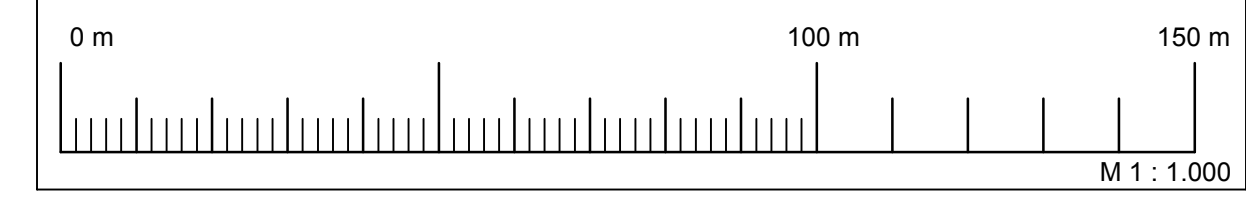

Entwurfsbearbeitung: <b>Ernich+Berger</b>	Emnich + Berger GmbH Ingenieure und Planer Weimar Coudraystraße 6 99423 Weimar Tel.: 03643/4391-0 Fax: 03643/439199	Datum 02/2017	Zeichen gop
		gezeichnet: 02/2017	wal
		geprüft: <i>ik/m</i>	

Nr.:	Art der Änderung:	Datum:	Zeichen:
------	-------------------	--------	----------

## FESTSTELLUNGSENTWURF

Hessen Mobil  
 Straßen- und Verkehrsmanagement

**HESSEN**

Unterlage Nr.: 16.1  
 Blatt Nr.: 4  
 Hessen ID: 03552

Ortsumgebung Biedenkopf/Eckelshausen  
 im Zuge der B 62

bearbeitet:  
 gezeichnet:  
 geprüft:

Koordinierter Leitungsplan  
 Bau-km 1+740,000 - 2+320,000  
 Maßstab: 1:1000

aufgestellt:  
 Marburg, den 10.03.2017

Hessen Mobil  
 - Dezernat Planung Westhessen -

i.A. Hartwig  
 (Dezernent)

\\EBWEDCON\projekte\carbda\71120190-GP\71120190-GP\_LFE\_160\_LLEB04\_PL\1\1\1\160\_LLEB04\_02.02.17  
 87,5 cm x 47,1 cm = 0,385 m<sup>2</sup>

R 32467423.125  
 H 5636950.787

R 32467828.590  
 H 5636442.754