


Y 32481383.708
X 5602499.990

Y 32481680.708
X 5602499.990

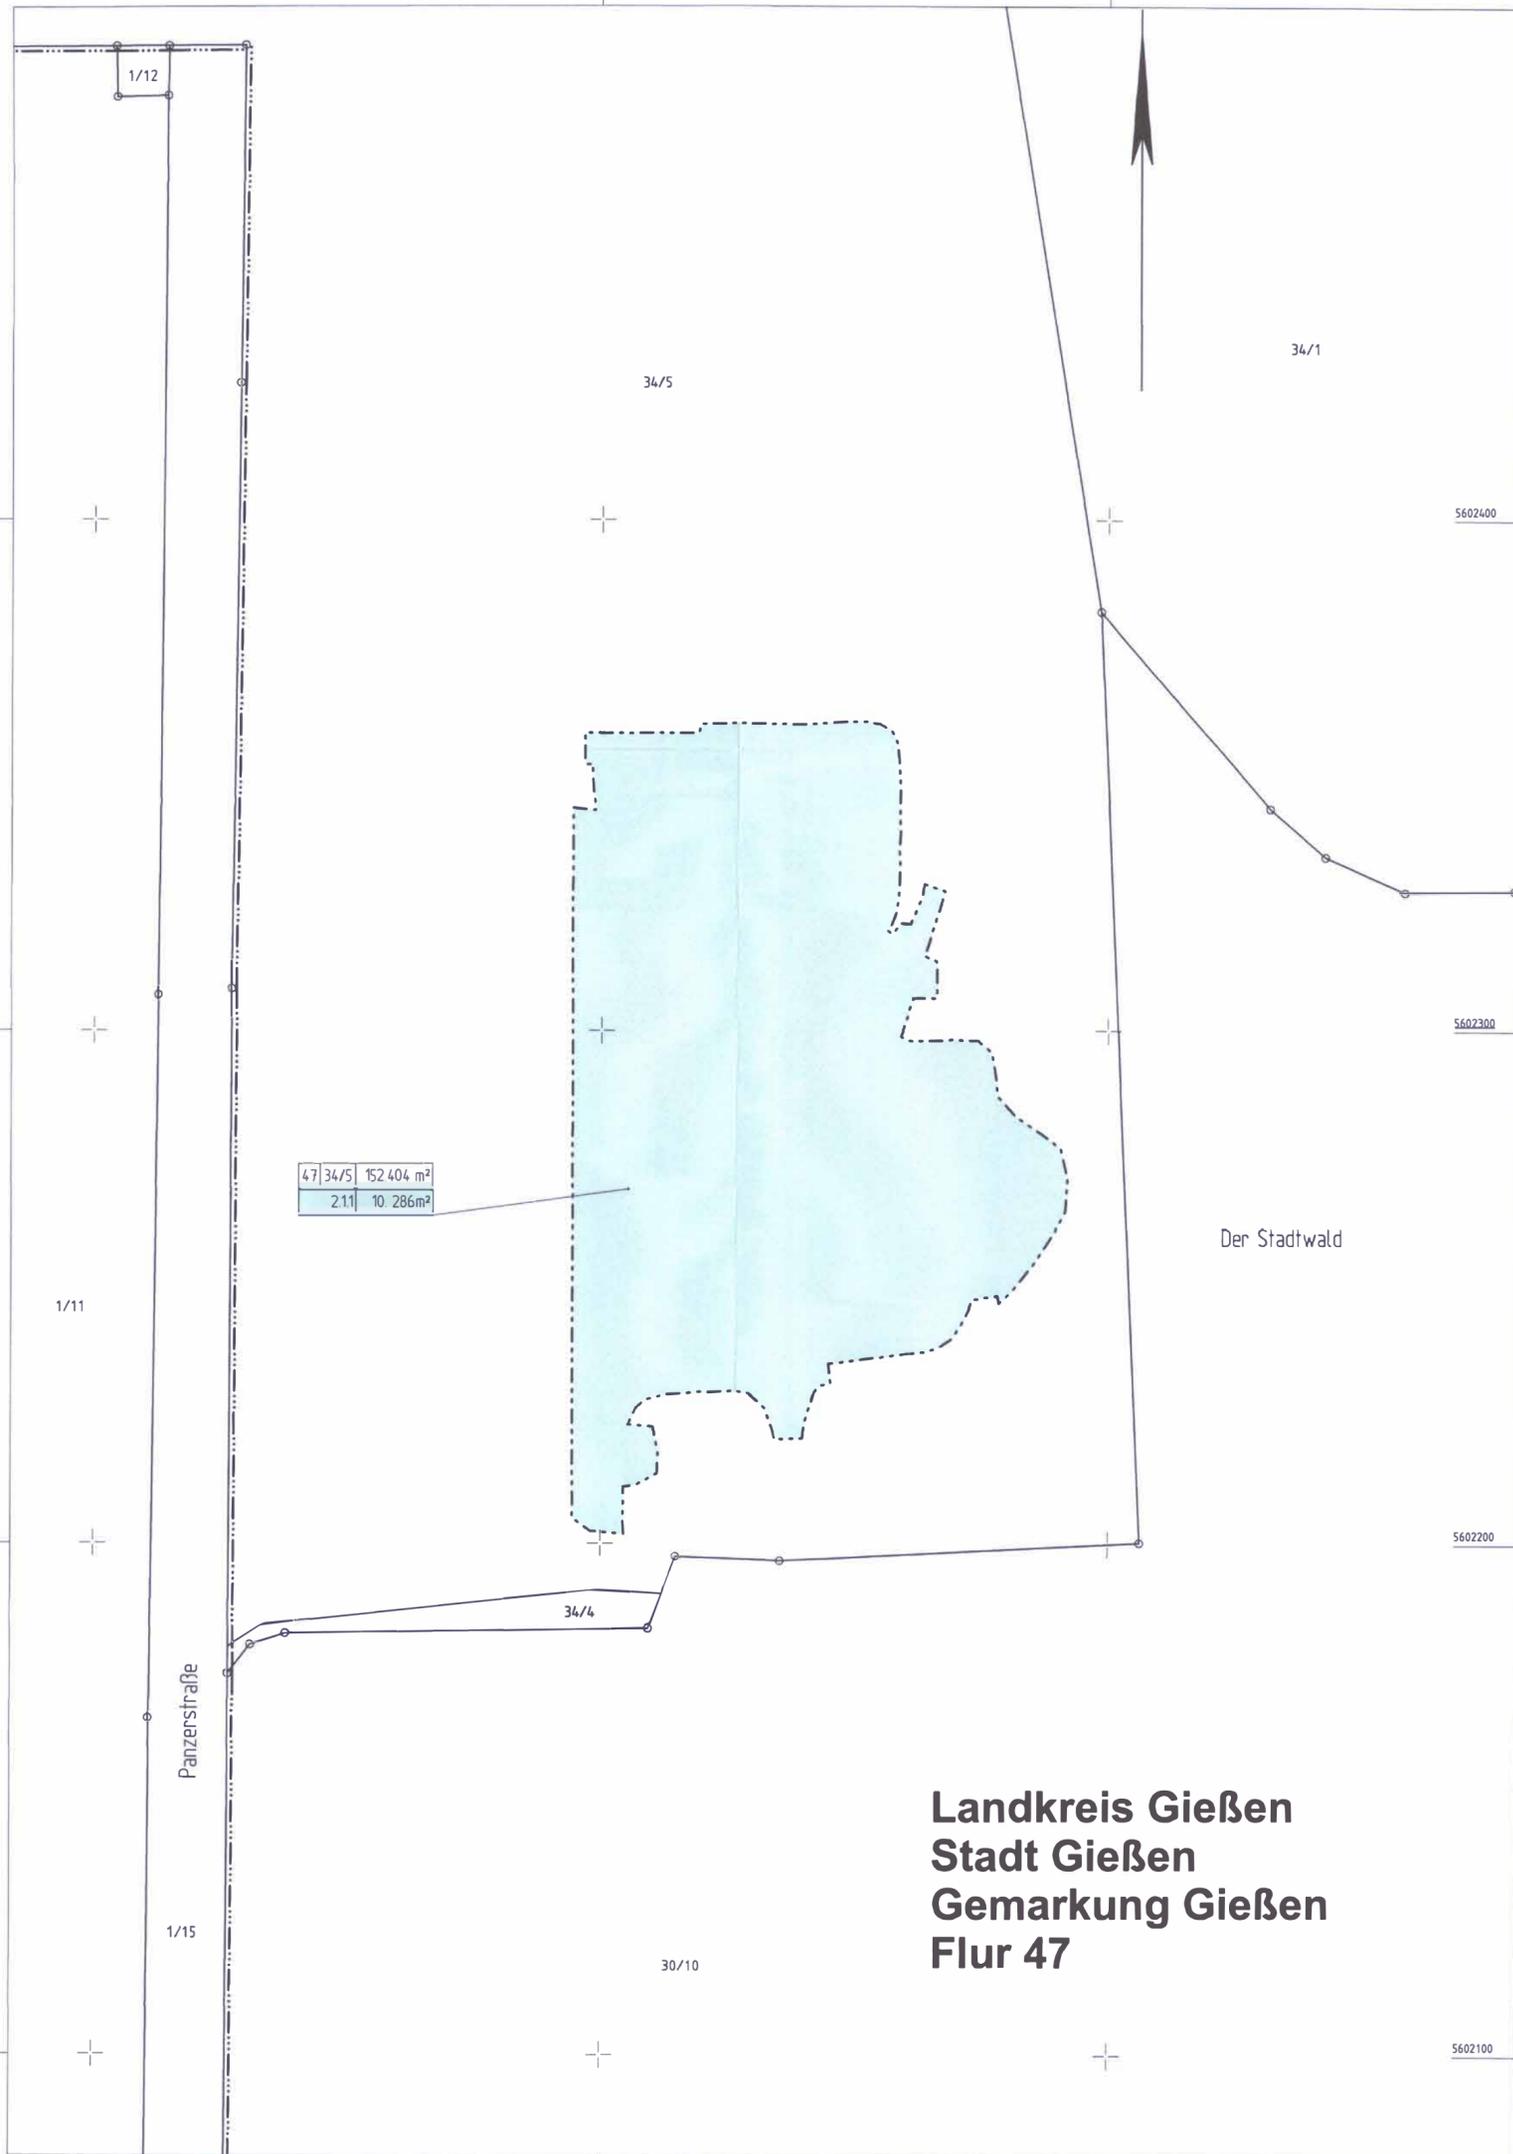

47	34/5	152.404 m ²
2.11		10.286 m ²

**Landkreis Gießen
Stadt Gießen
Gemarkung Gießen
Flur 47**

Y 32481383.708
X 5602079.990


Y 32481680.708
X 5602079.990

Zeichenerklärung


Grunderwerb



dauernd zu belastende Fläche

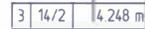

Flur / Flurstück / Größe des Flurstückes

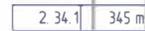

Id. Nr. im Grunderwerbsverzeichnis
2 Nr. des Grunderwerbsplanes
34 Id. Nr. des betroffenen Flurstückes
1 Teilfläche eines Flurstückes



Landesgrenze (Bundesland)



Regierungsbezirks-, Kreis-, Gemeindegrenze



Gemarkungsgrenze



Flur - Flurgrenze



Flurstück - Flurstücksgrenze



Flurstücksnummer

Nr.	Art der Änderung	Datum	Zeichen



HLG
Hessische Landwirtschaft GmbH
Staatliche Treuhandstelle für ländliche Bodenordnung

Aulweg 45
35392 Gießen
Telefon: 0641-93216-0

	Datum	Zeichen
bearbeitet:	04/2018	Wd
gezeichnet:	04/2018	Wd
geprüft:	04/2018	Js

FESTSTELLUNGSENTWURF



Hessen Mobil
Straßen- und Verkehrsmanagement



HESSEN

Unterlage Nr.: 10
Blatt Nr.: 02
Hessen ID: 20849

A 45 - Ersatzneubau der Talbrücke Heubach
2. Planänderung

Straße: A 45
Beginn: zw. NK 5315 023 u. NK 5316 029 km 147,07
Ende: zw. NK 5315 023 u. NK 5316 029 km 148,16

	Datum	Zeichen
bearbeitet:		
gezeichnet:		
geprüft:		

Aufgestellt: 9. Mai 2018
Dillenburg, den
Hessen Mobil
- Dezernat A 45 -

(Dezernent)

Unterlage Nr. 10.1.2a
zum
Planfeststellungsbeschluss
vom 19.02.2020
Az. VI 1a-E-061-k-04-#2.187
Wiesbaden, den 02.03.2020
Hessisches Ministerium
für Wirtschaft, Energie, Verkehr
und Wohnen
Abt. VI
Auftrag

Regierungsoberrätin