
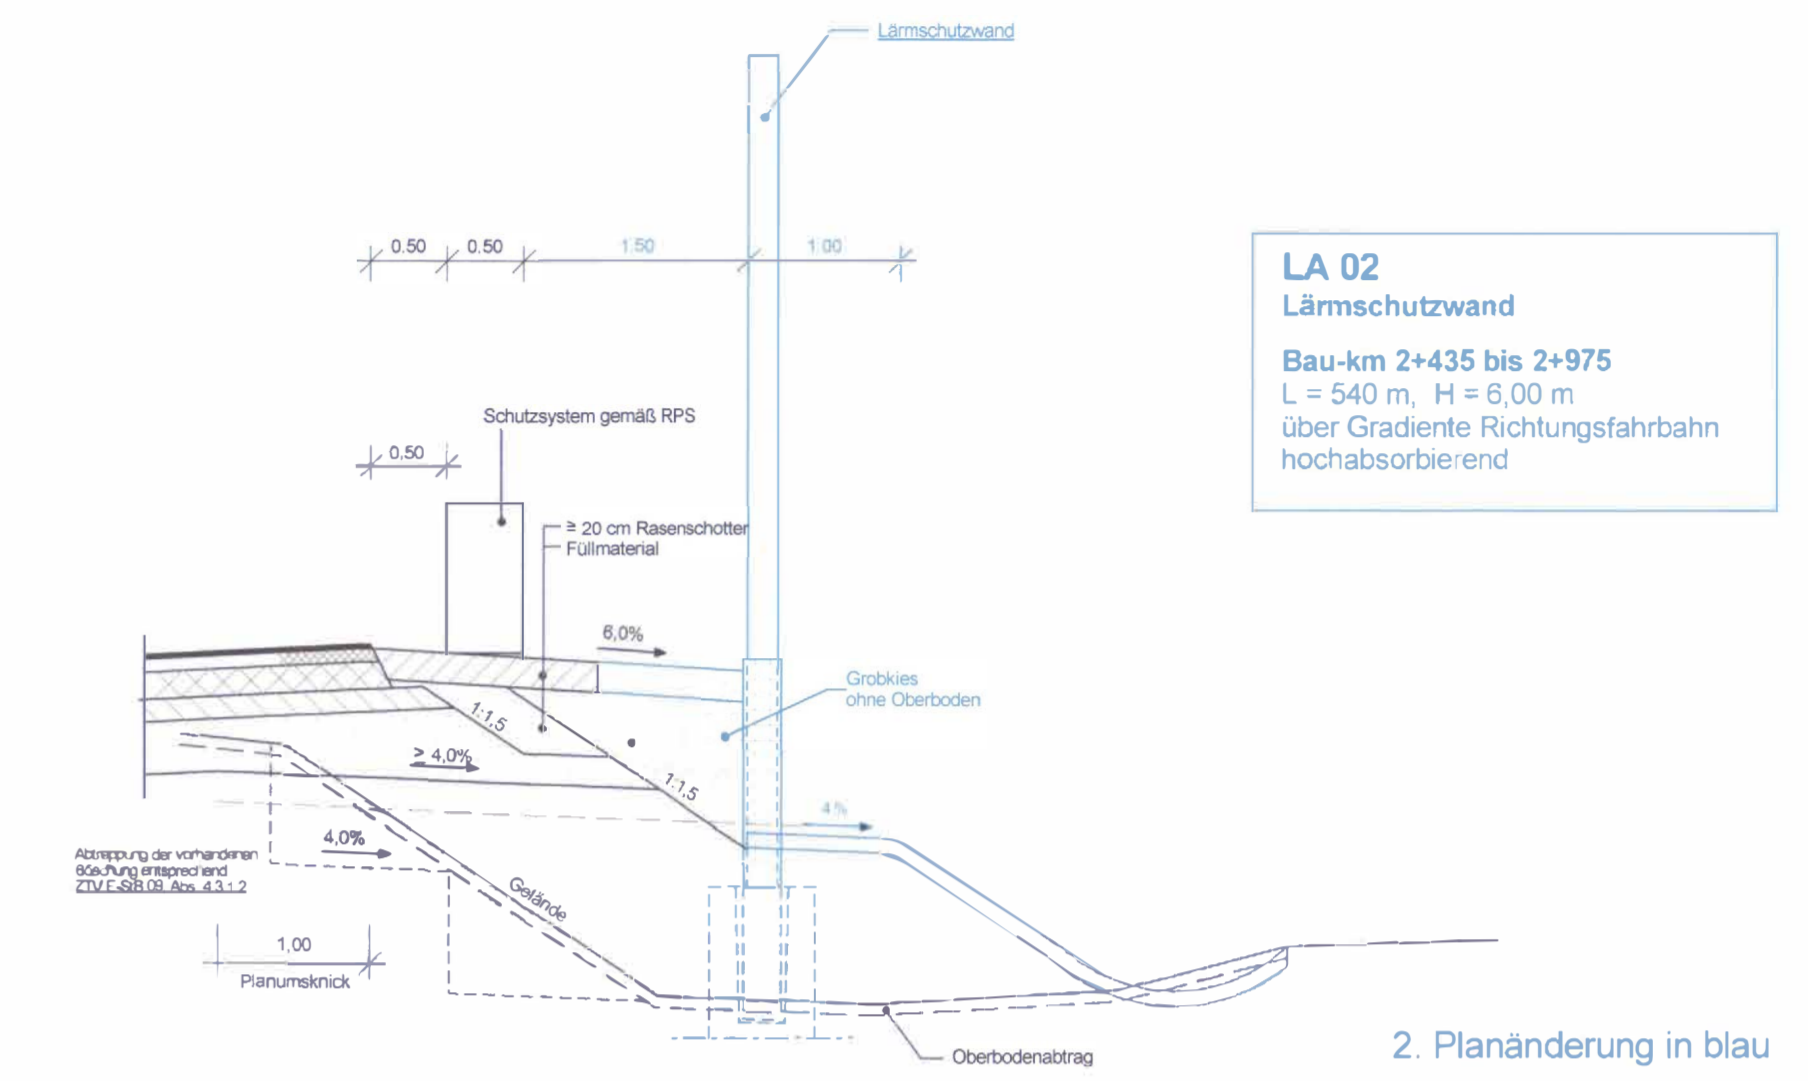



Regelquerschnitt A45 (RQ 36)

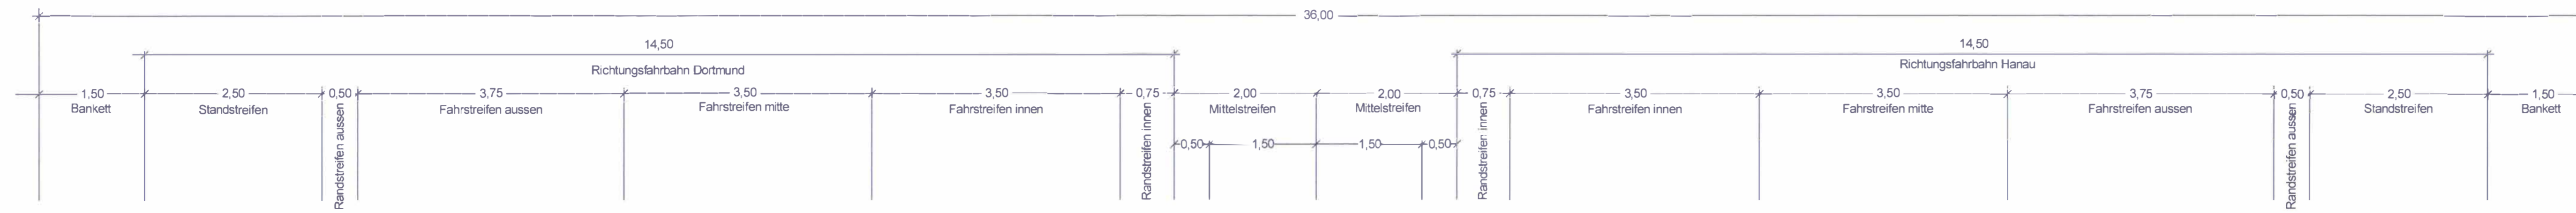

LA 02
Lärmschutzwand
Bau-km 2+435 bis 2+975
L = 540 m, H = 6,00 m
über Gradiente Richtungsfahrbahn
hochabsorbierend

2. Planänderung in blau

LA 01
Lärmschutzwand (Gesamtlänge 785 m)
Bau-km 2+290 bis 2+410
L = 120 m, H = 2,50 bis 4,00 m
über Gradiente Richtungsfahrbahn
hochabsorbierend
Bau-km 2+490 bis 3+055
L = 465 m, H = 4,00 bis 4,50 m
über Gradiente Richtungsfahrbahn
hochabsorbierend

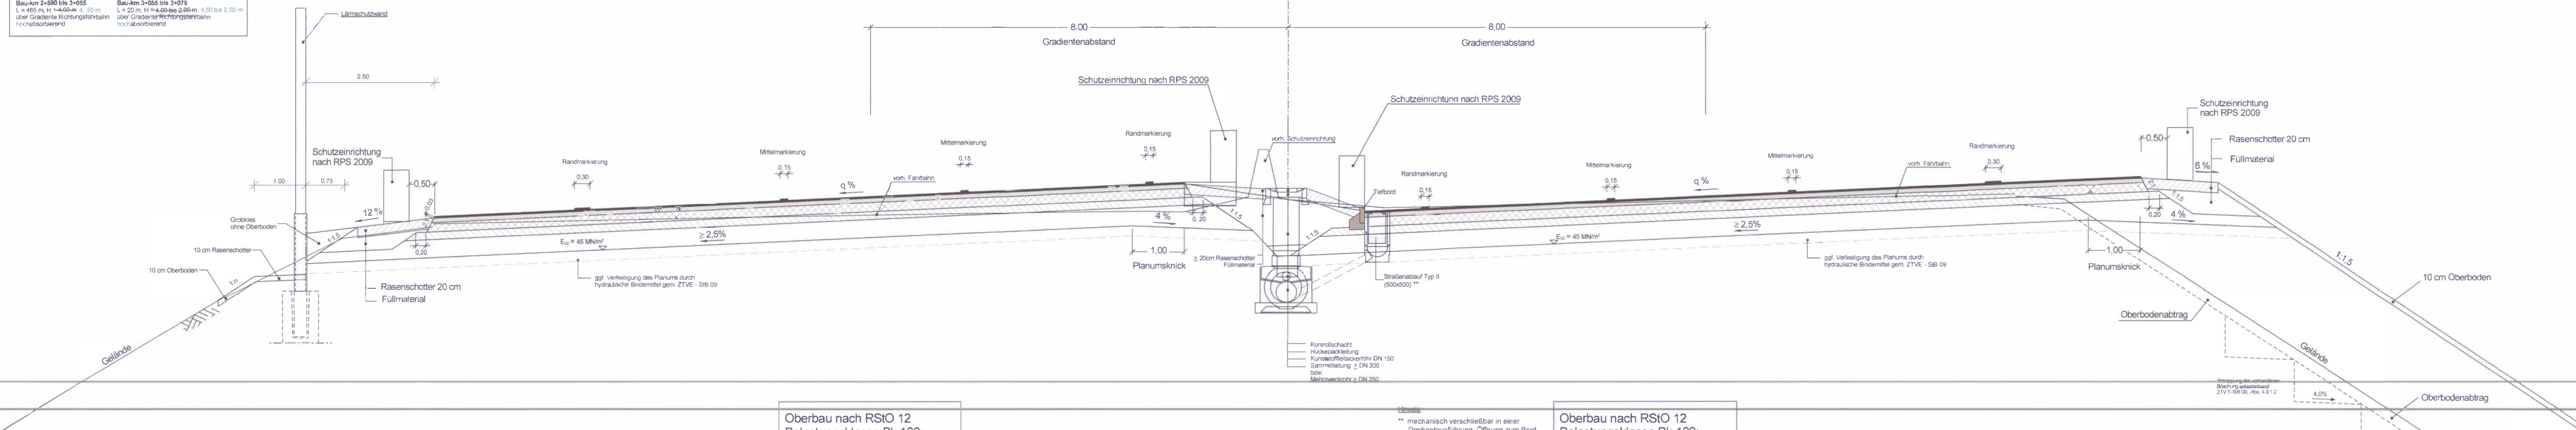

FESTSTELLUNGSENTWURF

a	Lärmschutzwand Fleisbach (LA 2)	07.02.2018 V. Seibert
a	Erhöhung der Lärmschutzwand Sinn (LA 1) östlich	02.02.2018 V. Seibert
Nr.:	Art der Änderung:	Datum: Zeichen:

Oberbau nach RSIO 12
Belastungsklasse Bk 100;
Tafel 1; Zeile 2.2

- 12 cm Asphaltdecke
- 18 cm Asphalttragschicht
- 15 cm Verfestigung
- 30 cm Frostschuttschicht
- 75 cm Gesamtschichtdicke

*** Hinweis:**
auf den Ausbau der vorh.
ungebundenen Tragschicht kann
bei grundsätzlicher Erneuerung und
ausreichender Frostschicht bis
in eine Tiefe von 0,75m
verzichtet werden

Oberbau nach RSIO 12
Belastungsklasse Bk 100;
Tafel 1; Zeile 2.2

- 12 cm Asphaltdecke
- 18 cm Asphalttragschicht
- 15 cm Verfestigung
- 30 cm Frostschuttschicht
- 75 cm Gesamtschichtdicke

*** Hinweis:**
auf den Ausbau der vorh.
ungebundenen Tragschicht kann
bei grundsätzlicher Erneuerung und
ausreichender Frostschicht bis
in eine Tiefe von 0,75m
verzichtet werden

Auftragnehmer/Planverfasser	Büro für Ingenieur- und Umweltplanung Ingenieurbüro Seibert Plan GmbH Notlarstraße 6, 57627 Hachenburg Telefon 02602 / 94 88 93 Telefax 02602 / 94 81 75 E-Mail: info@seibert-plan.de	bearbeitet: gezeichnet: geprüft:	Datum: Nov. 2015 Nov. 2015 November 2015	Zeichen: V. Seibert V. Seibert V. Seibert Dipl.-Ing.
-----------------------------	--	--	---	---

Hessen Mobil Straßen- und Verkehrsmanagement	HESSEN	Unterlage Nr.: 14.2 Blatt Nr.: 1a Hessen ID: 20949
---	--------	--

A 45, Ersatzneubau der Talbrücke Heubach Bau-km 2+060 bis 3+140	bearbeitet: gezeichnet: geprüft:	Datum: Nov. 2015	Zeichen: B. Raabe
Regelquerschnitt A45 RQ36 A 45, Ersatzneubau der Talbrücke Heubach	Maßstab: 1:50		

Aufgestellt: Dillenburger, den 09. Mai 2018 Hessen Mobil - Dezernat A 45 -	Unterlage zum Planfeststellungsbeschluss vom 19.02.2020 Az. VI 18-E-081-14-04-42/187 Weisbaden, den 02.03.2020 Hessisches Ministerium für Wirtschaft, Energie, Verkehr und Wohnen Abt. VI Auftrag Planfeststellungsbeschluss
---	---

