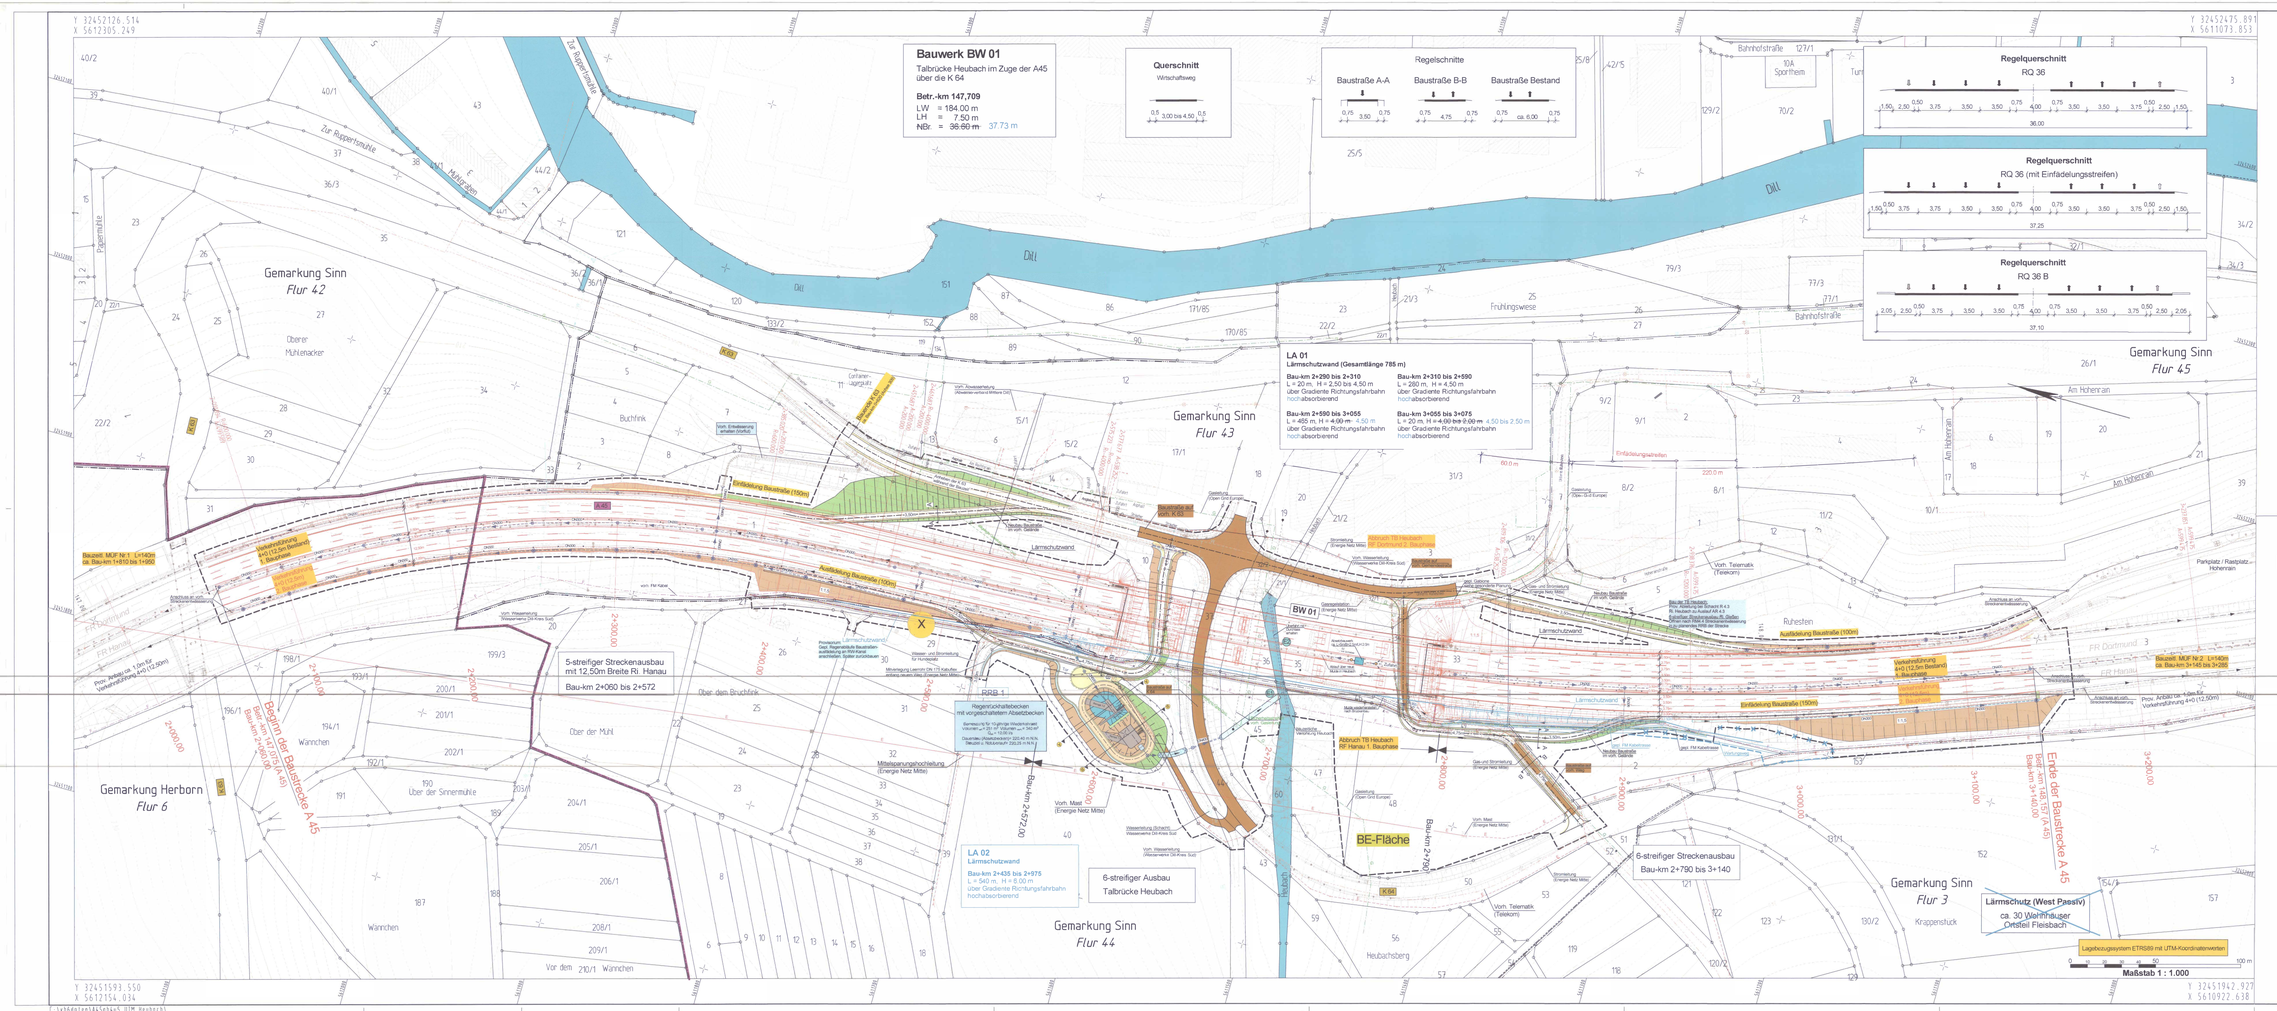

Zeichenerklärung

Planung

- Einschnittsböschung
- Entwässerungsmulde Standstreifen
- Fahrbahn Rinne mit Ablauf
- Fahrbahnachse Mittelstreifen
- Fahrbahn Standstreifen Bankett Dammböschung
- Baustraße Neu
- Baustraße auf Bestand
- vorbelegter Wirtschaftsweg
- Straßenbeetfachen
- Betriebsweg mit Rasengittersteinen
- Betonfläche im RRB

Planung Ausbau A 45

- Einschnittsböschung
- Entwässerungsmulde Standstreifen
- Fahrbahn Rinne
- Fahrbahnachse Mittelstreifen
- Fahrbahn Standstreifen Bankett Dammböschung

Immissionsschutz

- Lärmschutzwand
- Lärmschutzwall

Verwaltung

- Gemeindegrenze
- Flurgrenze
- Flurstückgrenze

Sonstiges

- RRB 1 — Regenrückhaltebecken (RRB) mit Nummer
- Einleitstelle
- vorhandener Baum/ Baumpflanzung
- Baufeldgrenze
- 2. Planänderung in blau

Versorgungseinrichtungen

vorhanden	geplant	
G	G	Schmutzwasserleitung
		Trinkwasserleitung
		Gasleitung
E	E	E-Freileitung
		altlastgeeignete Naß-Pipeline
		Fernmeldekabel
		Telematik
		Leitung entfällt / Rückbau

Entwässerung

vorhanden	geplant	
DN 300	DN 300	Sammelleitung DN 300 mit Angabe von Fließrichtung, Länge und Gefälle
		Straßenablauf
RI 10	RI 10	Kontrollschacht
MU 10	MU 10	Muldenablaufschacht
RW n.c.	RW n.c.	Rohrdurchlass mit Böschungsstück

FESTSTELLUNGSENTWURF

Nr.	Art der Änderung	Datum	Zeichen
a	Anpassung Bauwerkstasten BW 01	09.02.2018	V. Seibert
a	rechts der A45 von Bau-km 2+535 bis 2+590 Anpassung Bankett, Böschung, FM-Kabel, Wirtschaftsweg	09.02.2018	V. Seibert
a	rechts der A45 von Bau-km 2+810 bis 3+000 Anpassung Bankett, Böschung, FM-Kabel, Eingriffsgrenze, Wartungsweg zusätzlich	09.02.2018	V. Seibert
a	Lärmschutzwand 2 Teilstück (LA 2) östlich	09.02.2018	V. Seibert
a	Erhöhung der Lärmschutzwand Sinn (LA 1) östlich	09.02.2018	V. Seibert

Datum: Zeichen:

Auftragnehmer/Planverfasser:
Büro für Ingenieur- und Umweltplanung
Ingenieurbüro
Seibert Plan GmbH
Nottbrunnenweg 6, 57627 Hachenburg
Telefon (02662) 94 668 93
Telefax (02662) 94 67 76
E-mail: info@seibert-plan.de

	Datum	Zeichen
bearbeitet:	Nov. 2015	V. Seibert
gezeichnet:	Nov. 2015	V. Seibert
geprüft:	November 2015	
	V. Seibert, Dipl.-Ing.	

Hessen Mobil
Straßen- und Verkehrsmanagement

HESSEN

Unterlage Nr.: 16.1
Blatt Nr.: 1a
Hessen ID: 20849

	Datum	Zeichen
bearbeitet:		
gezeichnet:		
geprüft:	Nov. 2015	B. Raabe

A 45, Ersatzneubau der Talbrücke Heubach
Bau-km 2+060 bis 3+140
2. Planänderung

Straße: A 45
Beginn: zw. NK 5315 023 u. NK 5316 029 km 147,075
Ende: zw. NK 5315 023 u. NK 5316 029 km 148,157

Lageplan Baustraßen und Verkehrsführungskonzept
A 45 Ersatzneubau der Talbrücke Heubach
Maßstab: 1 : 1.000

Aufgestellt:
Dillenburg, den
Hessen Mobil
- Dezernat A 45 -

9. Mai 2018

Unterlage Nr.: 16.1a

Planfeststellungsbeschluss
vom 19.12.2020
Az. VI 9e3.08.h-a-24.42.187
Wiesbaden, den 12.03.2020
Hessisches Ministerium für Wirtschaft, Energie, Verkehr und Wohnen
Abt. VI
Dezernat 9e3 Fernstraßenbehörden

Lagebezugssystem ETRS89 mit UTM-Koordinatenwerten

0 50 100 m

Maßstab 1 : 1.000

A 1:1000 05.04.2018