





Anlage 5.2.10

Anlage 5.2.10 wird ersetzt durch
Anlage 5.2.10a

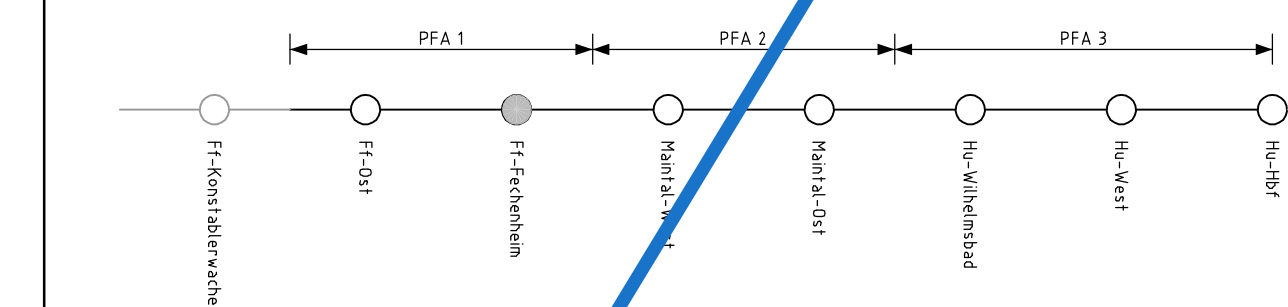

Unterlage für eine Entscheidung nach § 18 AEG

Auftragsnehmer:		Auftragsverfasser:		 DB NETZE	
DB ProjektBau GmbH Regionalbereich Ost Planung Bautechnik (BT-O-812) Caroline-Michaelis-Str. 5-11 10115 Berlin Berlin, 15.06.2014, gez. i.A. T. Peters Orl. Datum, Unterschrift		DB Netz AG und DB S&S AG, verfahren durch:		 DB NETZE	
Bauherr: DB Netz AG Regionalbereich Mitte Fachplanung sonstige Gewerke Pfarrer-Perabo-Platz 4 60326 Frankfurt/Main		 DB NETZE		DB ProjektBau GmbH Regionalbereich Mitte Hahnstraße 52 60528 Frankfurt/Main Frankfurt/Main, 28.07.2014, gez. i.V. B. Baser Orl. Datum, Unterschrift	
Maßstab: 1:1000		<h2 style="text-align: center;">Grunderwerbsplan</h2> <p style="text-align: center;"> Strecke 3685 : Bau-km 56,90 – Bau-km 57,858 Strecke 3686 : km 5,553 – km 6,445 </p>			
Projekt:		<h3 style="text-align: center;">S-Bahn Rhein-Main, Nordmainische S-Bahn</h3> <p style="text-align: center;">Planfeststellungsabschnitt 1 – Frankfurt am Main</p>			
Strecke:		Brückennummer			
Strecke		Kilometer	Kennzahl		
x	x	x			