Für Flurstücksgrenzen ist das hinterlegte Kataster (schwarz) maßgebend.
Der hinterlegte Vermessungsplan der DB (grau) dient nur zur Information.

Anlage 5.2.11b
geändert

Anlage 5.2.11a
ersetzt Anlage 5.2.11

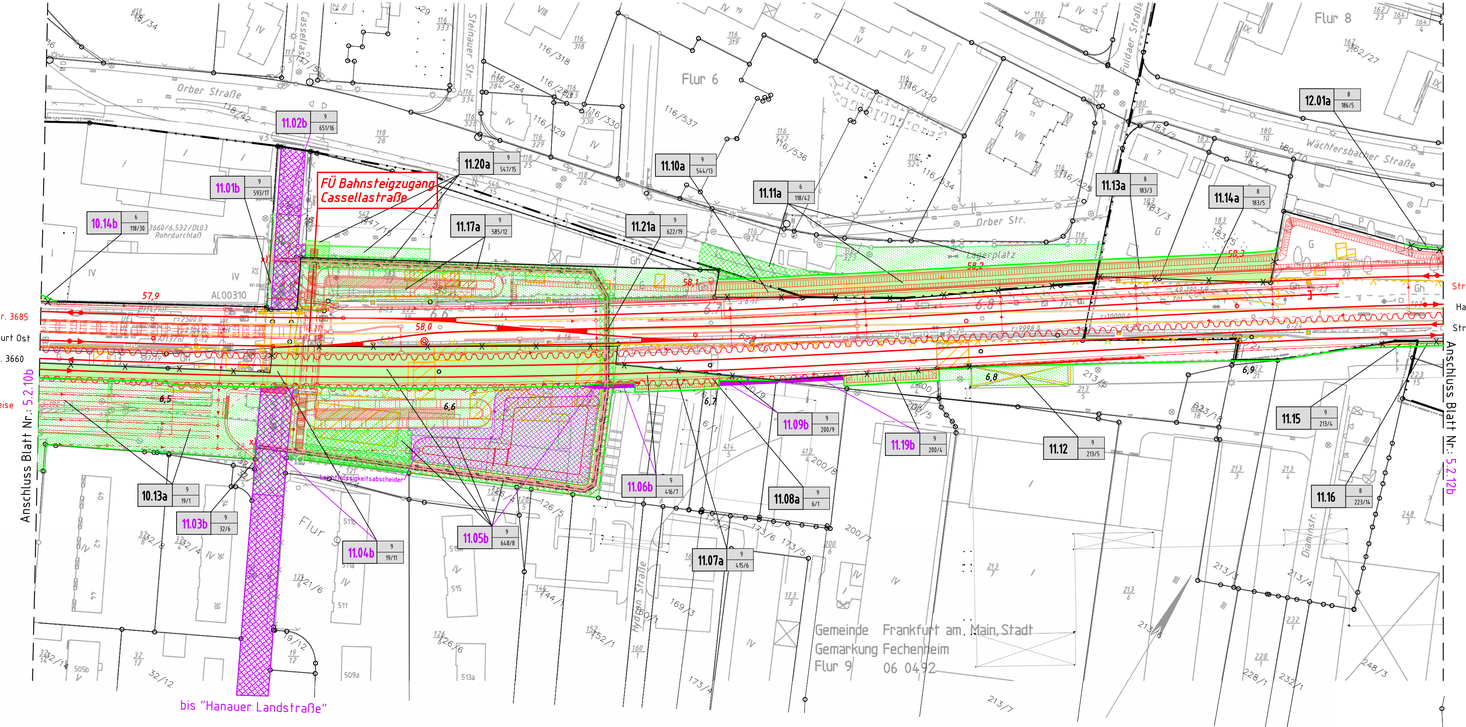

Allgemeine Zeichenerklärung

1. Planänderung
2. Planänderung

14.01 (xx / yy) Grunderwerbsnummer
- Flur
- Flurstück
- Zählnummer

- Erwerbsfläche
- 1. Planänderung Erwerbsfläche
- 2. Planänderung Erwerbsfläche
- Grunddienstbarkeit
- 1. Planänderung Grunddienstbarkeit
- 2. Planänderung Grunddienstbarkeit
- Vorübergehende Inanspruchnahme
- 1. Planänderung Vorübergehende Inanspruchnahme
- 2. Planänderung Vorübergehende Inanspruchnahme
- Grenze der DB AG (Bestand)
- Grenze der DB AG (Neu)
- Grenze der DB AG (Alt)
- Gemeindegrenze
- Gemarkungsgrenze
- Flurgrenze
- Flurstücksgrenze
- Neubau
- Rückbau

Hinweis:

Grunderwerbsnummer siehe Grunderwerbsverzeichnis Anlage 5.1b

- Überschwemmungsgebiet
- Schutzgeländer
- Zaun
- Stützwand
- Lärmschutzwand (LSW)
- Tiefenentwässerung mit Reinigungsöffnung
- Sammelleitung mit Fließrichtung
- Kabel in Erdlegung
- aufgeständerter Kabelkanal
- Kabelkanal mit Kabelschacht
- Bahngraben
- Mulde
- GWMS Bauzeitliche Grundwassermessstelle

Index	Änderungen bzw. Ergänzungen	Name:	Datum:
b	Bauwerksnummer auf "b" angepasst	Fischer	18.12.2019
b	Einleitung und Leichtflüssigkeitsabscheider Sickerbecken Cassellastr., DB-Grenze, Grunderwerb angepasst	Weiß/Schön	10.12.2019
a	LBP-Maßnahmen angepasst	Weiß	10.10.2017
a	Kataster, DB-Grenze, Grunderwerb, LBP-Maßnahmen	Weiß / Zirulnik	07.02.2017
a	Leitungsunterverlegung angepasst; Entwässerungsanbindung Cassellastraße	Fischer	26.01.2017
a	angepasste Streckenentwässerung, Sickerbecken, Trassierung Hafenbahn, Cassellastraße	Fischer	21.12.2016

(Genehmigungsvermerk des EBA)

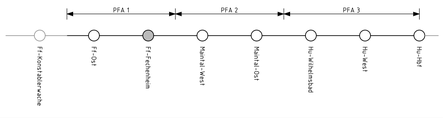

Unterlage für eine Entscheidung nach § 18 AEG

Auftragnehmer:

Planverfasser:
DB Engineering & Consulting GmbH
Region Mitte
Planung
I.TV-MI-P-FFM
Hahnstraße 52
60528 Frankfurt/Main
Frankfurt/Main, 02.08.2019 gez. i.A. S. Kontopoulos
Ort, Datum, Unterschrift

Auftrag-Nr.:

	Datum	Name
gez.	12/13	Mummert/Ewert
bearb.	12/13	Klingenberg
gepr.	06/14	Kirnse

Bauherr:
DB Netz AG
Regionalbereich Mitte - PD Frankfurt
I.NP-MI-D-FFM
Pfarrer-Perabo-Platz 4
60326 Frankfurt/Main

Projektleitung:
DB Netz AG und DB S&S AG vertreten durch:
DB Netz AG
I.NG-MI-N
Hahnstraße 49
60528 Frankfurt/Main
Frankfurt/Main, 02.08.2019 gez. i.V. B. Baser...
Ort, Datum, Unterschrift

Plan-Nr.: 5.2.11b

Planart:

Planzeichen:

Blattgr.: 297 x 950

Einwirkungen (Lastmodelle):

Höhen- und Koordinatensystem
DB_REF - DB_REF

Maßstab: 1:1000

Grunderwerbsplan

Strecke 3685 : Bau-km 57,858 - Bau-km 58,375
Strecke 3660 : km 6,445 - km 6,968

Projekt:
S-Bahn Rhein-Main, Nordmainische S-Bahn

Strecke:
Planfeststellungsabschnitt 1 - Frankfurt am Main

Strecke		Kilometer		Kennzahl	Brückennummer
	x		x		