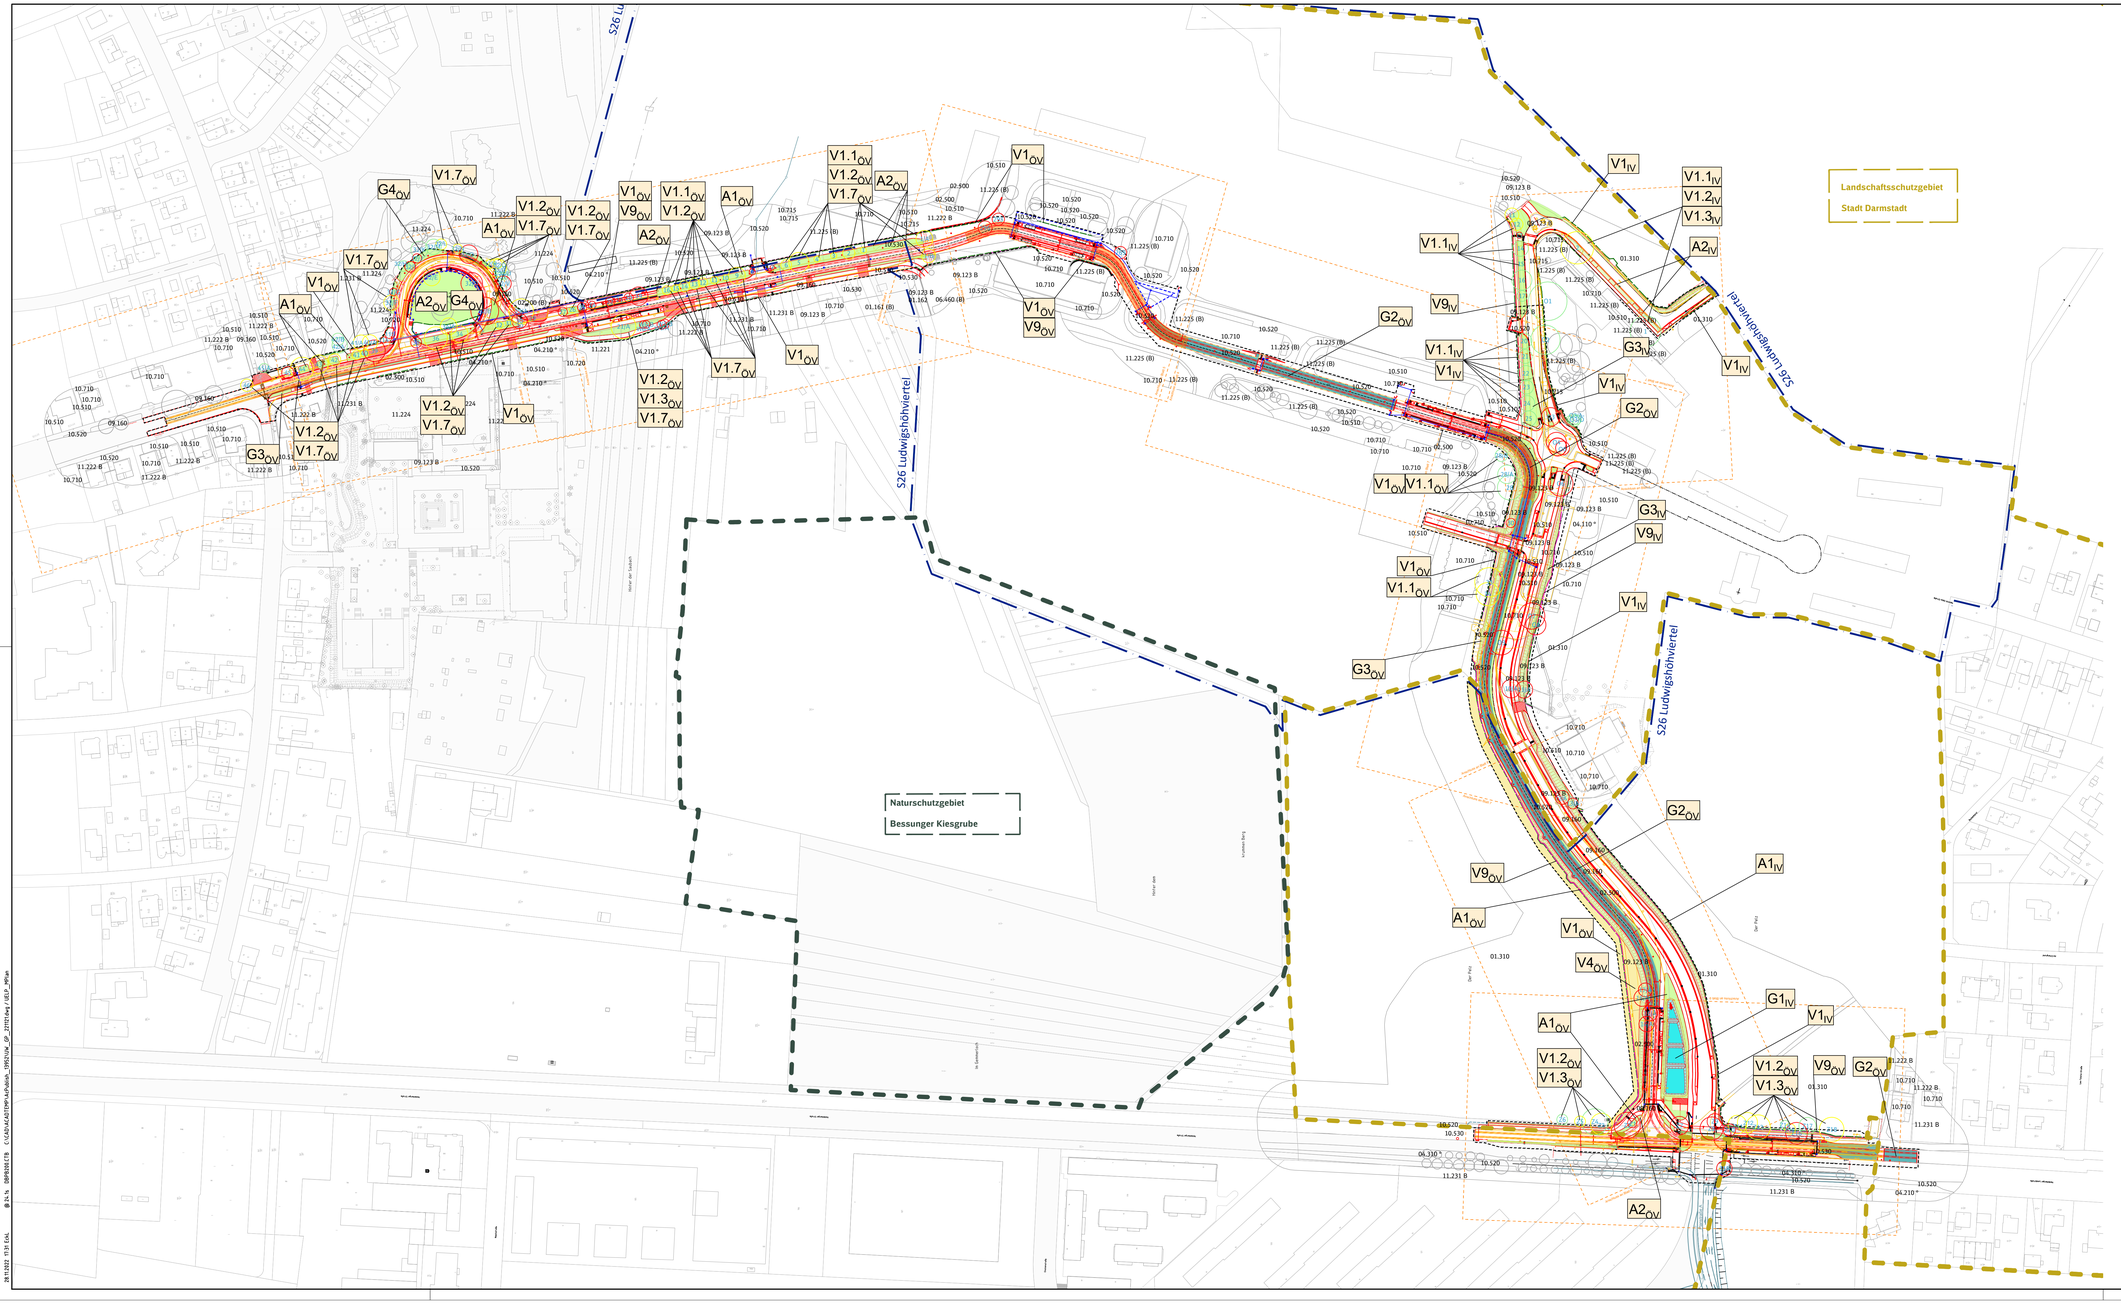

1 2 3

Lagestatus 100

Nr.	Art der Änderung	Datum	Zeichen

HEAG mobilo GmbH
Straßenbahnnetz
Klappacher Straße 172
64285 Darmstadt

Wissenschaftsstadt
Darmstadt
der Magistrat
Mobilitätsamt

Schüßler-Plan
Ingenieurgesellschaft mbH
Landwehrstraße 11
80336 Frankfurt am Main
Tel. 069 / 90 80 01-0
Fax. 069 / 90 80 01-40

DB Engineering & Consulting GmbH
Region Deutschland Mitte
Gartenstraße 52
60329 Frankfurt am Main

	Datum	Name
bearb.	11/2022	Eck
gez.	11/2022	Eck
geprüft	11/2022	Weimer

Raum für Registratur/Ordnung

Genehmigungsplanung

Ortslage : Darmstadt
Straße : Cooperstraße/Ludwigshöhstraße
Haltestelle : Paul-Wagner-Str bis Heidelberger Str

Bezeichnung der Unterlage:
Übersichtslageplan UVP

Projekt-Nr.: 15648 | Unterlagen-Nr.: G3.14 | Maßstab: 1 : 1000

Anbindung Ludwigshöhviertel

HEAG mobilo GmbH	HEAG mobilo GmbH	HEAG mobilo GmbH
Leitung Abteilung Straßenbahnnetz	Leitung Sachgebiet Planung und Projektierung	Betriebsleitung BOStrab
i.V. gez. A. Tschann (Dipl.-Ing. Astrid Tschann)	i.A. gez. M. Klein (Dipl.-Ing. Markus Klein)	ppa. gez. V. Amato (Dipl.-Math. Vera Amato)
Darmstadt, den 05.12.2022	Darmstadt, den 05.12.2022	Darmstadt, den 05.12.2022

Dezernat III	Mobilitätsamt	Mobilitätsamt	Mobilitätsamt
Darmstadt, den 16.12.2022	Darmstadt, den 08.12.2022	Darmstadt, den 06.12.2022	Darmstadt, den 06.12.2022
gez. M. Kolmer	gez. R. Kutschera (in Vertretung)	gez. V. Trevisan (in Vertretung)	gez. G. Edelmann (in Vertretung)
Michael Kolmer Stadtrat	Dipl. Ing. Metzker Amtsleiterin	Dipl. Ing. Samaan Abteilungsleitung	Dipl. Ing. Richter Sachgebietsleitung

28.11.2022 13:31:04A, ©by SBB/DB/STB, C:\CAD\AUSTAUSCH\ARBAN_TRYSTAN_GP_2201\Dwg\GEP_MP.dwg