














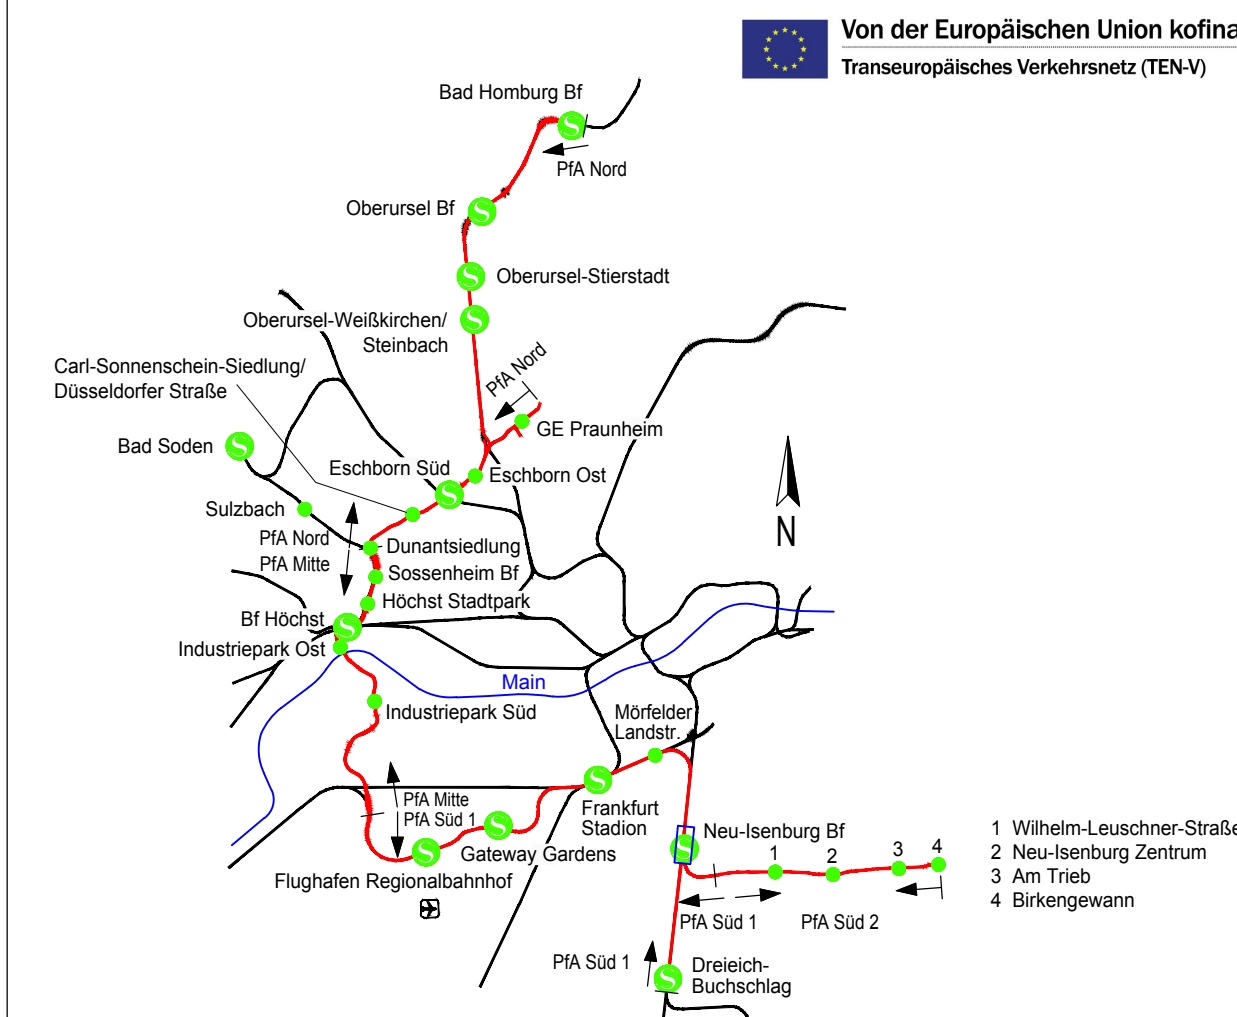
- ### Legende

- | | |
|---|--|
|  | Bestand |
|  | Planung (zur Planfeststellung beantragt) |
|  | Rückbau (zur Planfeststellung beantragt) |
|  | DB Eigentums Grenze |
|  | NE-Anlage |
|  | Planung S-Bahn Gateway Gardens (nachrichtlich) |
|  | Planung Bf Stadion 2. und 3. Ausbaustufe (nachrichtlich) |
|  | Planung Dritter (nachrichtlich) |
|  | Gemarkungsgrenze |
|  | Flurgrenze |
|  | Flurstücksgrenze |
| 40/32 | Flurstücksnummer |
|  | Grenze Wasserschutzgebiete (nachrichtlich) |
|  | laufende Nummer des Bauwerksverzeichnisses |

- | | |
|--|---|
| | Lärmschutzwand |
| | Böschung |
| | Entwässerungsgraben mit Fließrichtung der Tiefenentwässerung |
| | Versickerungsanlage (Graben, Mulde, Mulden-Rigolen) |
| | Zaun |
| | Aufzug |
| | Überdachung |
| | Treppe |
| | Rampe |
| | Baum (Pflanzung) |
| | Straßeneinlauf |
| | Entwässerungsschacht |
| | Oberleitungsmast mit Mastnummer |
| | Kabelkanal |
| | Beleuchtungsmast |
| 54-300-1:14 | Weichenbauform (Schienenprofil-Zweiggleisradius-Weichenneigung) |
| | |
| Neigungsbrechpunkt mit Angabe von Gradientenneigung (Streckenachse), Länge der Gefälle- bzw. Steigungsstrecke, Ausrundungshalbmesser r, Tangentenlänge lt.a, Stichmaß a, Höhe des Tangentenschnittpunkts über Normalhöhennull NW und Station | |





- | | | | |
|---------------------|-----|----------------------|----|
| Abkürzungen: | | | |
| Wasserschutzbereich | WSG | Übergangsbogenanfang | UA |
| Radius [m] | r | Übergangsbogenende | UE |
| Innenbogenweiche | IBW | Bogenanfang | BA |
| Stammgleisradius | rs | Bogenende | BE |
| Zweiggleisradius | rz | Bogenwechsel | BW |

- Plangrundlagen:
- Amtliches Liegenschaftskatasterinformationssystem Stand 02/2018
 - Topografie Stand 05/2014
 - Leitungstrassenbestandsauskunft Stand 09/2014 / 09/2018
 - Weitere spezifische Plangrundlagen siehe Erläuterungsbericht



				Lagesystem:	D8_REF
				Höhenystem:	D8_REF (DHHN92)
				bearb.	Datum Name
				gez.	23.05.2019 Dbrig
				gepr.	23.05.2019 Ap
Index	Änderungen bzw. Ergänzungen	Datum	Name		Ltz

Genehmigungsplanung

Vorbenrätiger			Planverfasser											
<div> RTW Planungsgesellschaft mbH Sttstraße 9-17 60313 Frankfurt</div>			<div><div>SWECO</div><div> DB-GES. GmbH</div></div> <div> Planungsgemeinschaft RTW Gesellschaftsführung als Schüler-Plan Ingenieurgesellschaft mbH Lindleystraße 11 60314 Frankfurt</div>											
Frankfurt/M. den 23.05.2019 gez. Horst Amann			Frankfurt/M. den 23.05.2019 gez. i.A. P. Lutz											
Maßstab 1:1000 Format 429x1350 mm			Anlage 5.8											
			Blatt 008											
km 4.4+26 bis km 5.3+39			Ausgabe vom 23.05.											
Planaufsteller	-	Phase	-	Gewerk	-	Planart	-	PSP-Code	-	Its. Nr.	-	Index	-	R
SWE	-	4	-	OV	-	LP	-	03_00_00_000	-	008	-		-	